




PLAN CADASTRAL
UAT SLATINA-TIMIȘ, județul CARAȘ-SEVERIN

Sector cadastral nr. : 24


Scara 1:2000

Sistem de proiectie STEREO 70

Plansa 2/2

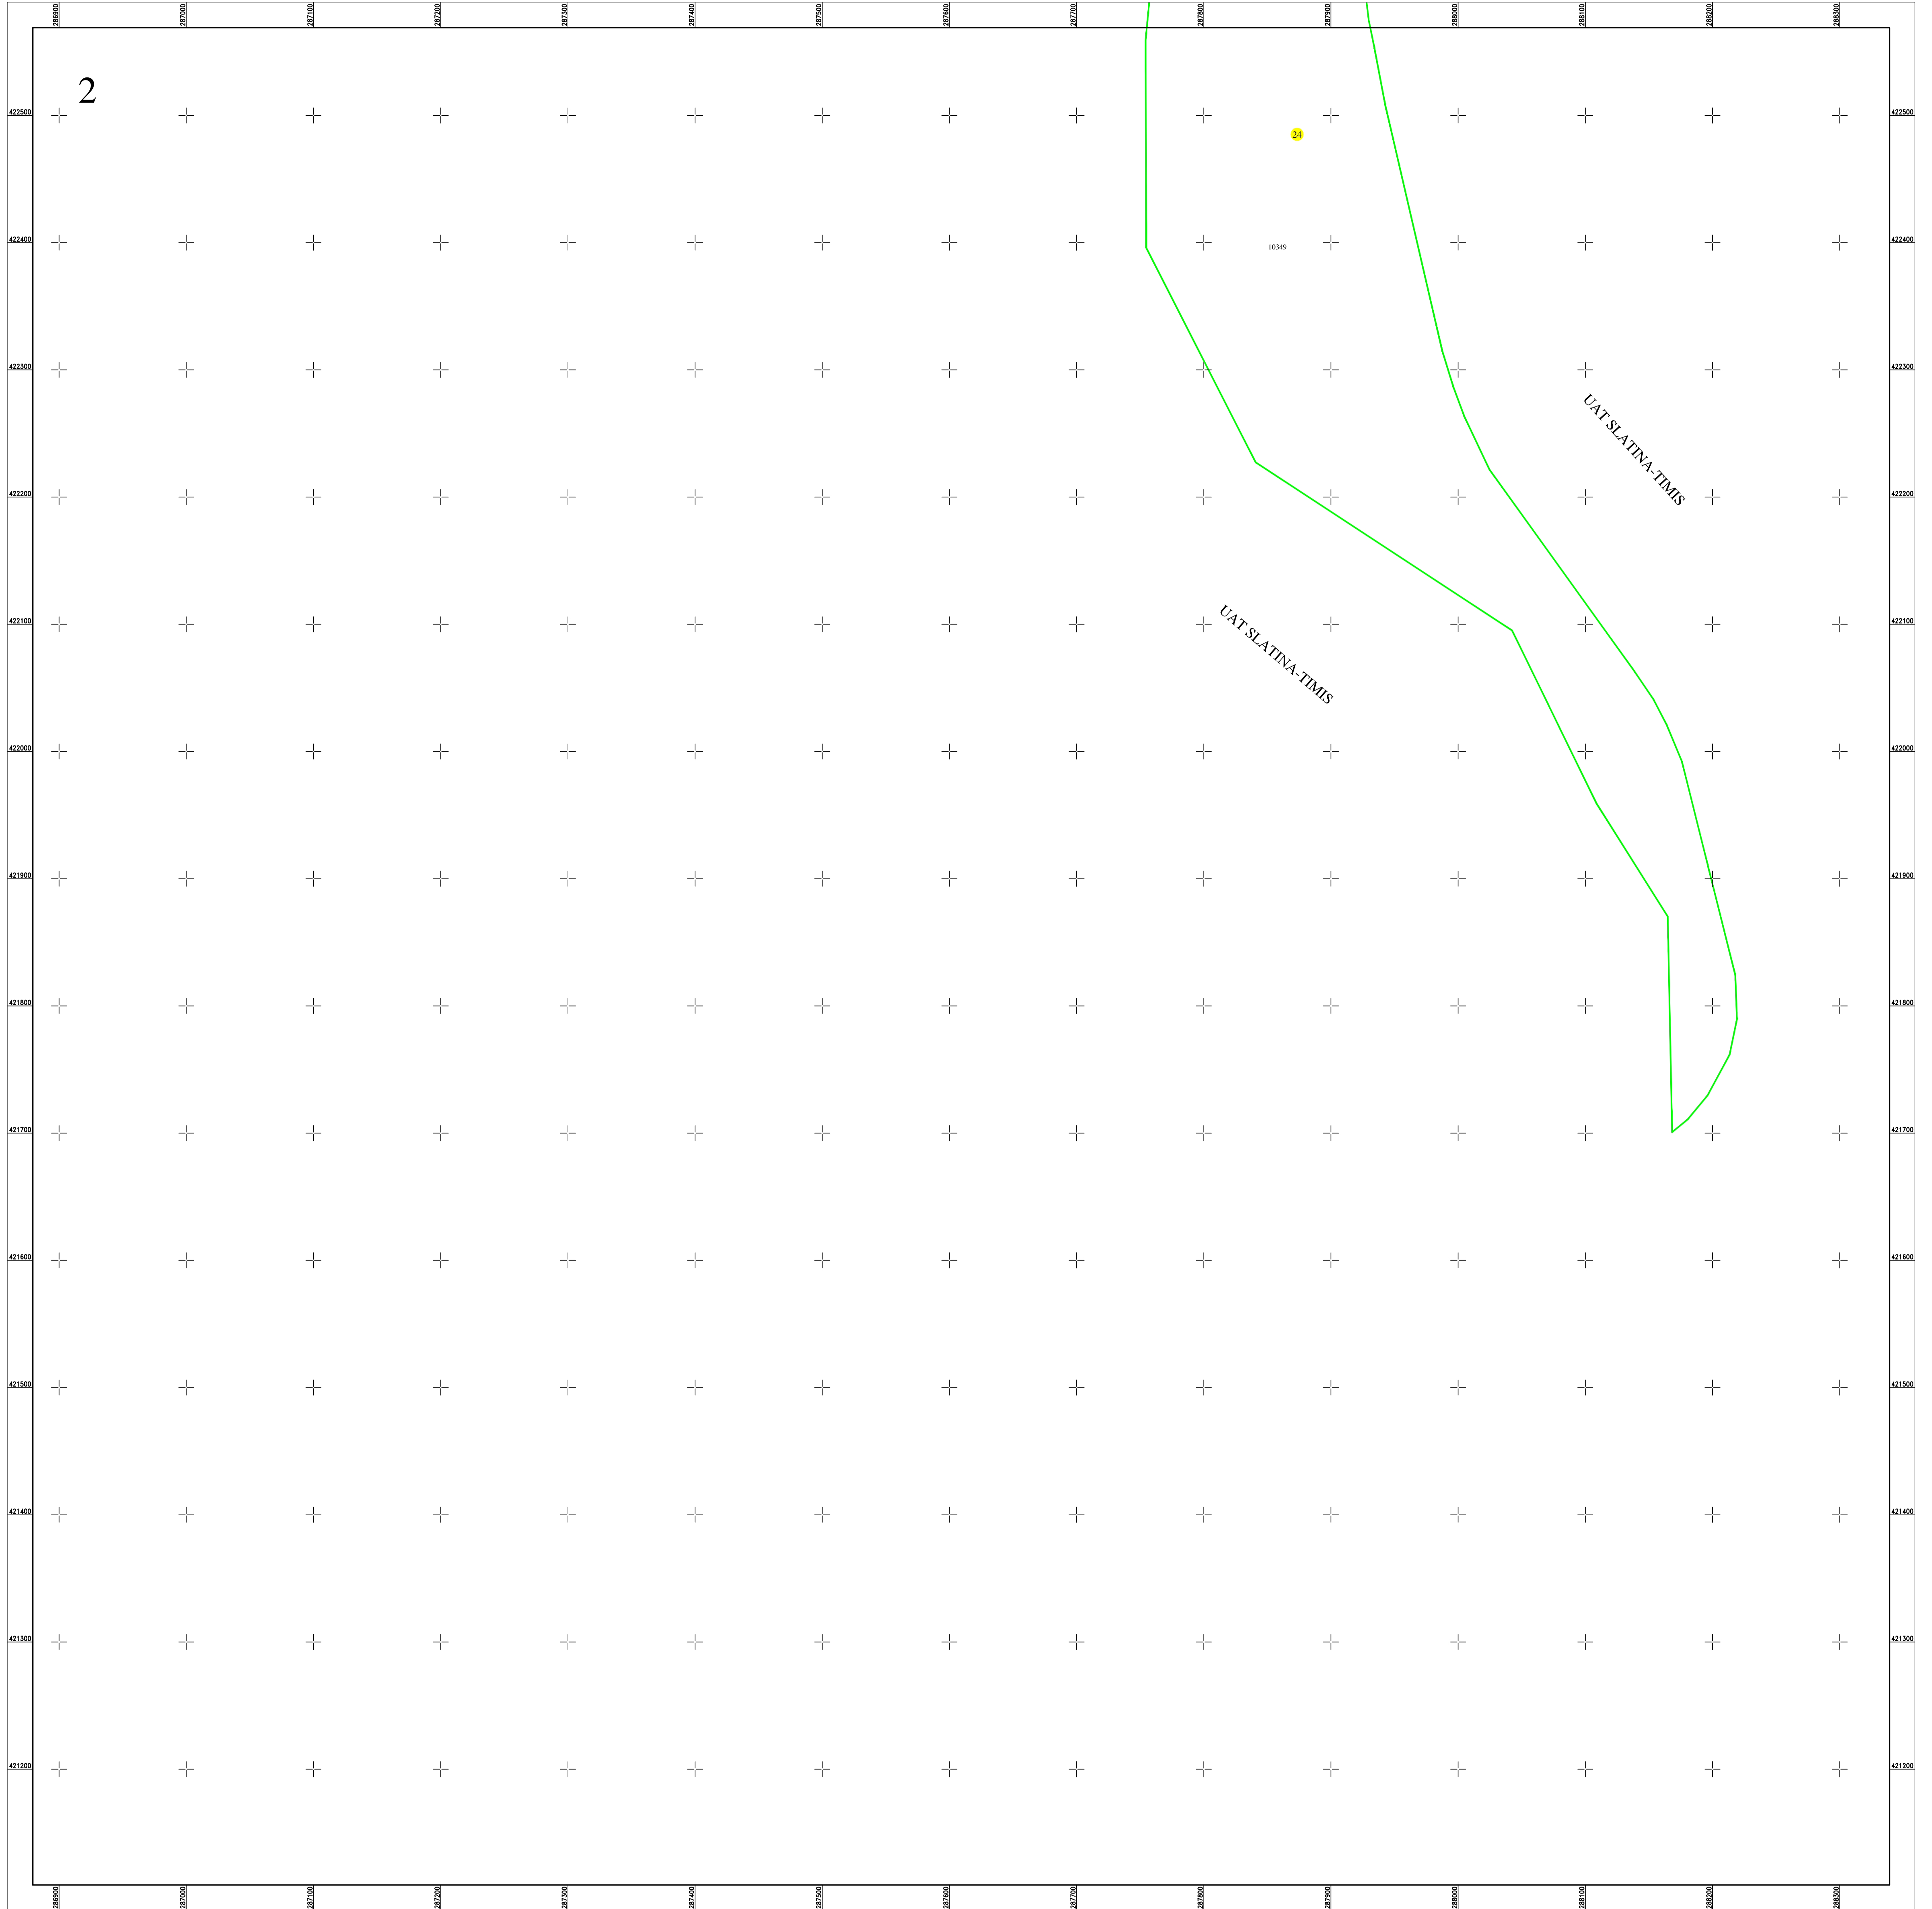

Schita dispunerii planselor

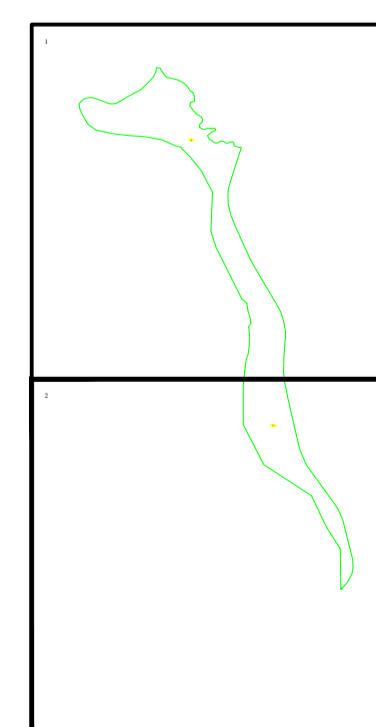

LEGENDĂ

24	Numar sector cadastral		
CARAS-SEVERIN	Judet		
SLATINA-TIMIȘ	UAT		
Slatina-Timis	Localitati		
PLAN CADASTRAL	Titlu		
Setor cadastral nr. 24	Subtitluri, Sector cadastral		
1:2000	Scara		
10322	ID		
		—	Limita de judet
		—	Limita UAT
		—	Limita sectoarelor cadastrale
		—	Limita intravilan
		—	Limita imobil
		—	Limita constructiilor cu caracter permanent

Documente spre publicare

ANCP

Servicii de înregistrare sistematică în Sistemul Integrat de Cadastru și Carte Funciară a imobilelor situate în UAT Slatina-Timiș, jud. Caraș-Severin

GEODETC SYS S.R.L.
Data
martie 2024