

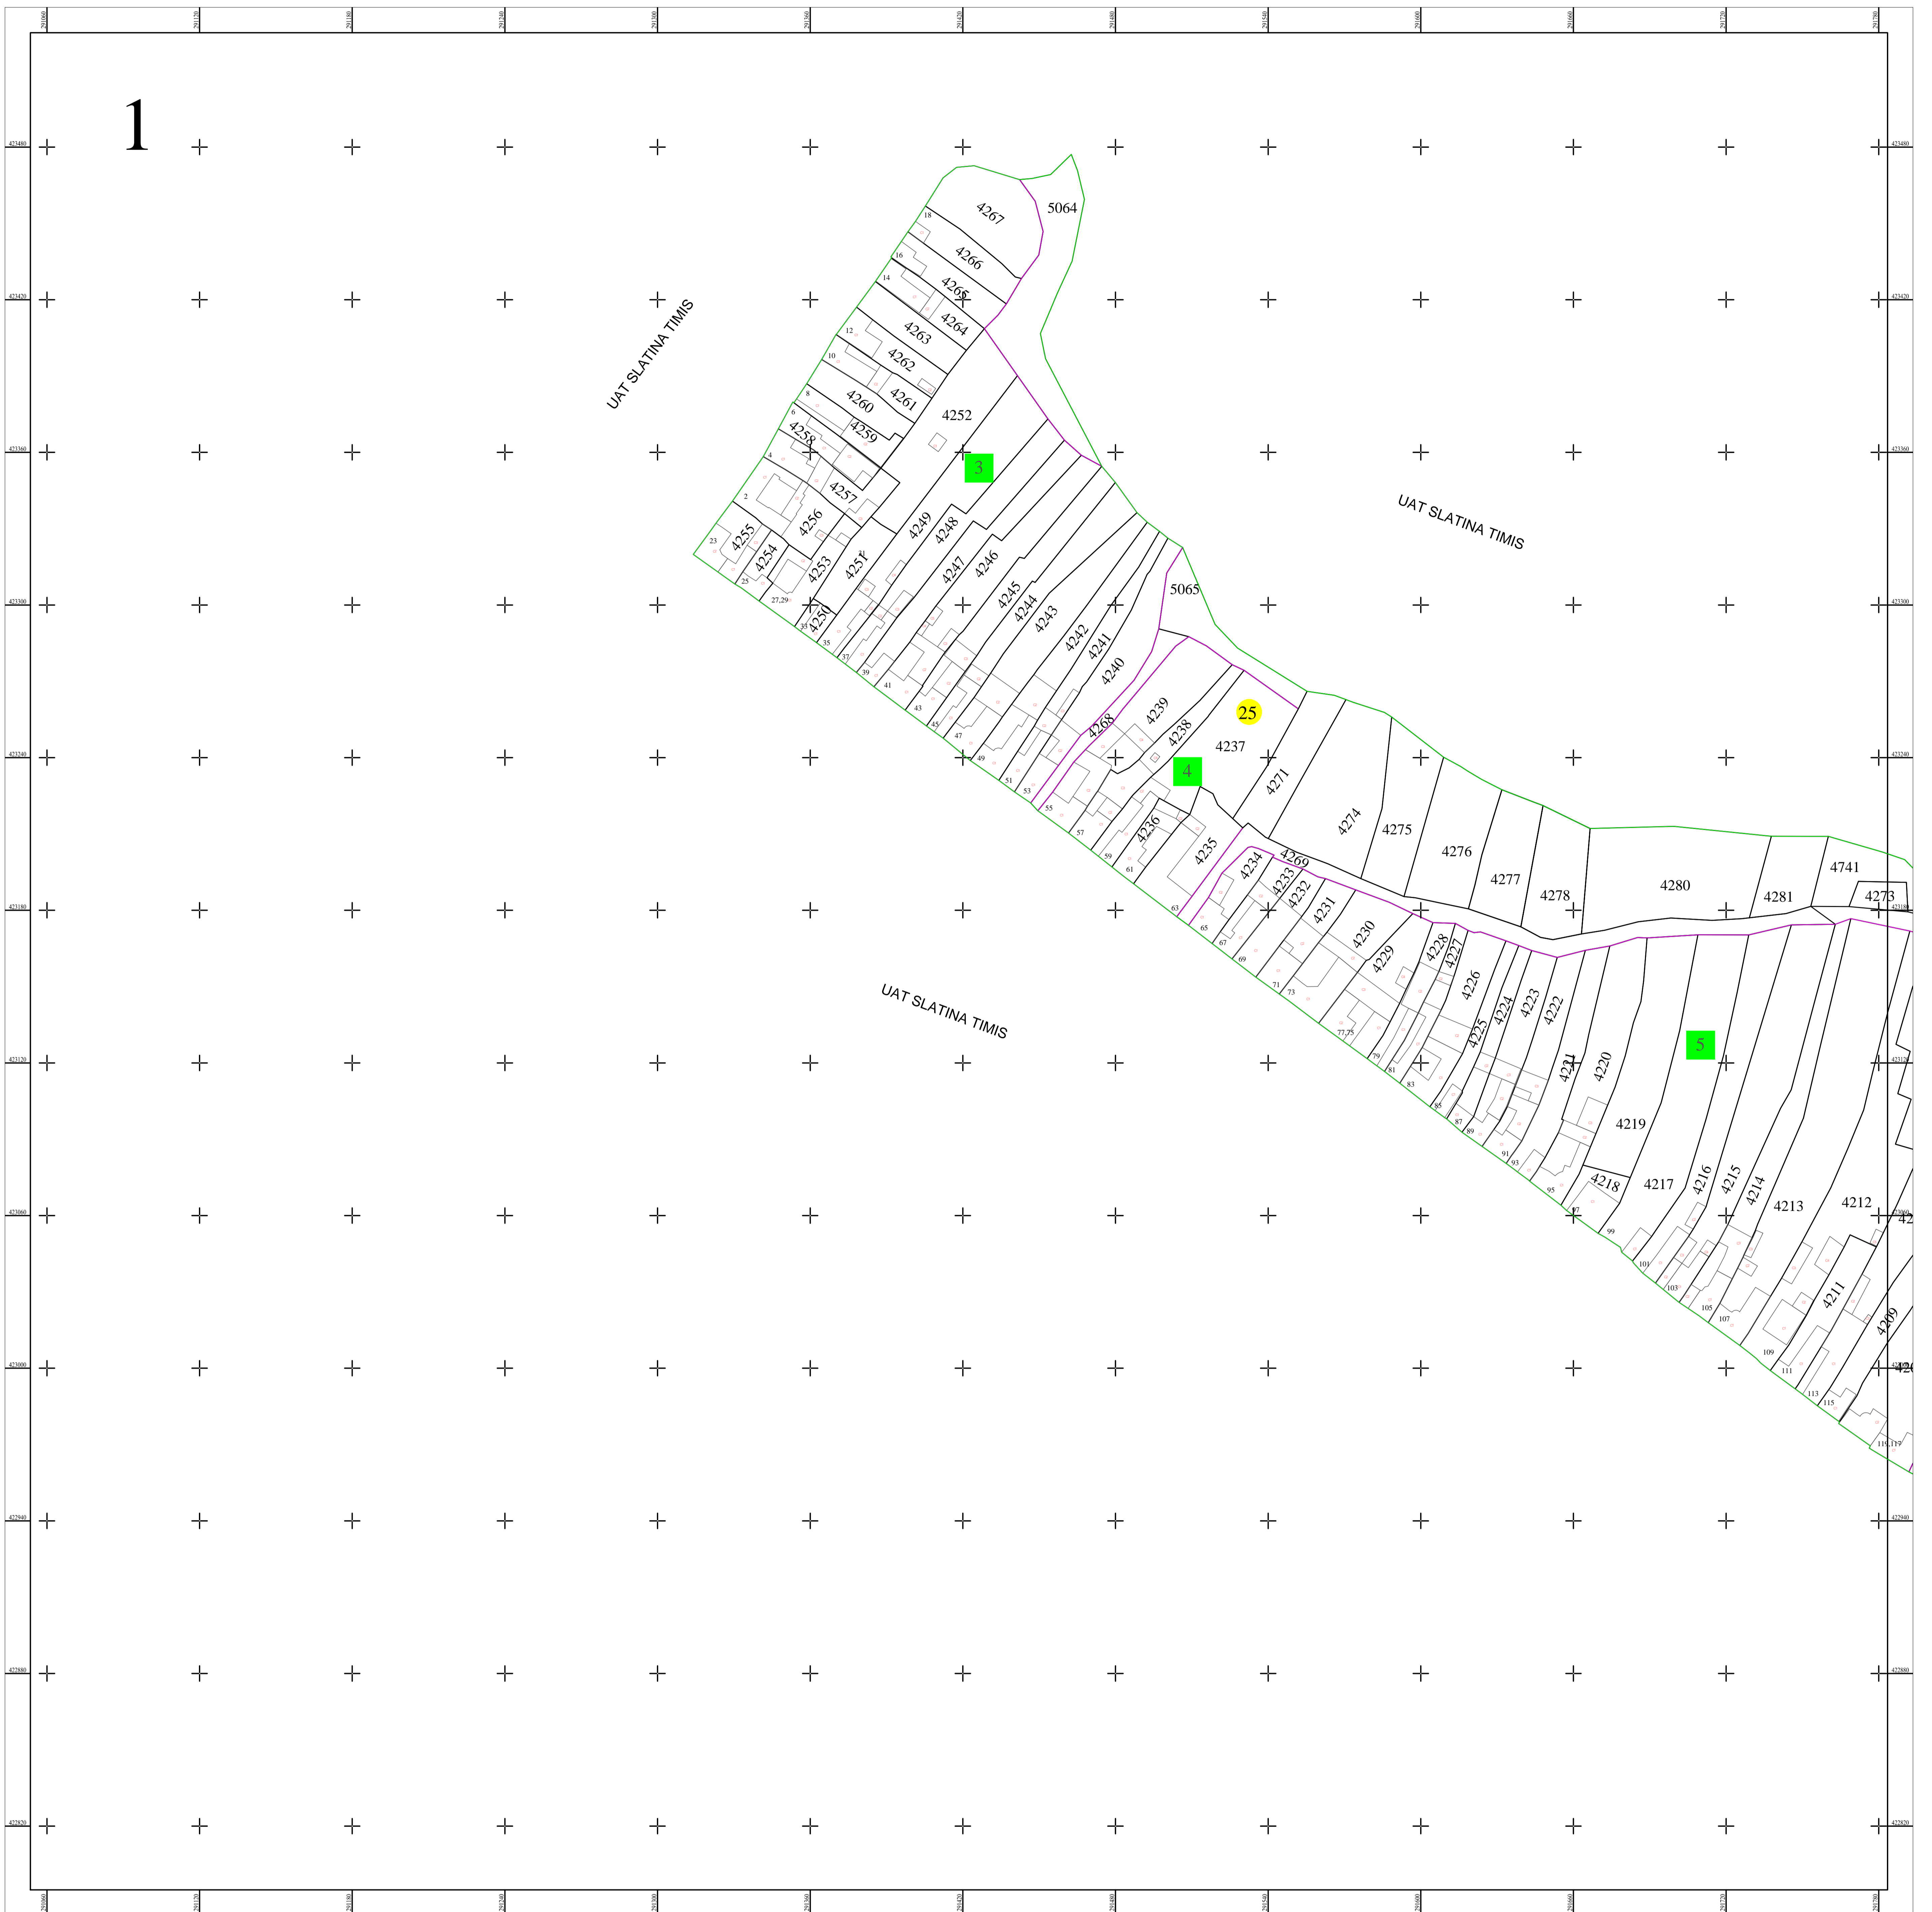


**PLAN CADASTRAL**  
 UAT SLATINA-TIMIȘ, județul CARAȘ-SEVERIN  
 Sector cadastral nr. : 25  
 Scara 1:1000  
 Sistem de proiectie STEREO 70  
 Plansa 1/2

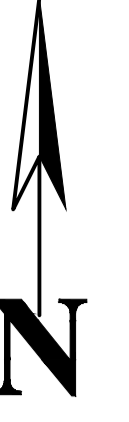

Schita dispunerii planselor

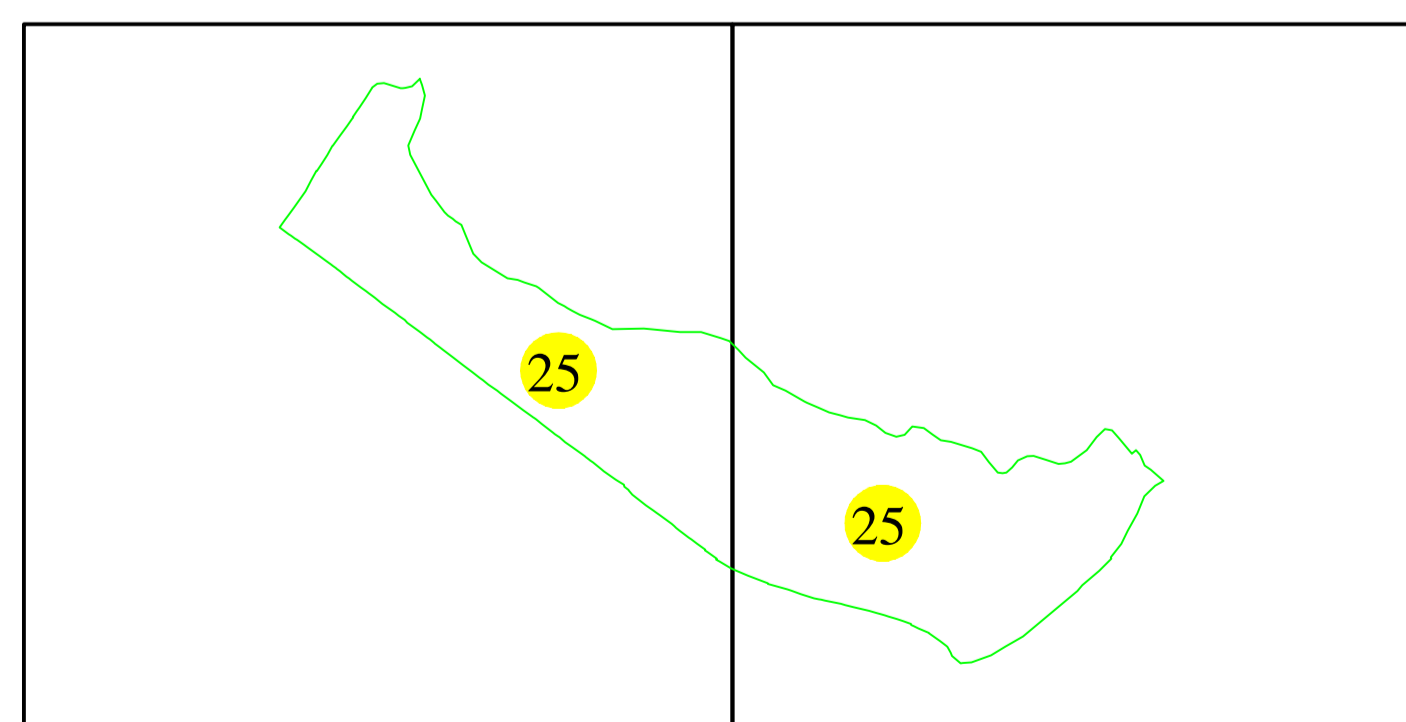

**LEGENDĂ**

<b>27</b>	Numar sector cadastral	
<b>CARAS-SEVERIN</b>	Judet	
<b>SLATINA-TIMIS</b>	UAT	
<b>ILOVA</b>	Localitati	
<b>PLAN CADASTRAL</b>	Titlu	
Setor cadastral nr. 25	Subtitluri, Sector cadastral	
1:1000	Scara	
4239	ID	
		Limita tarlalelor
		Limita de judet
		Limita UAT
		Limita sectoarelor cadastrale
		Limita intravilan
		Limita imobil
		Limita constructiilor cu caracter permanent

Documente spre publicare

<b>ANCPI</b>
<b>Servicii de înregistrare sistematică în Sistemul Integrat de Cadastru și Carte Funciară a imobilelor situate în UAT SLATINA-TIMIS, jud. Caras-Severin</b>
S.C. GEODETIC SYS S.R.L. Data Iunie 2022