


PLAN CADASTRAL
UAT SLATINA-TIMIȘ, județul CARAȘ-SEVERIN
 Sector cadastral nr. : 26
 Scara 1:2000
 Sistem de proiectie STEREO 70
 Plansa 2/2

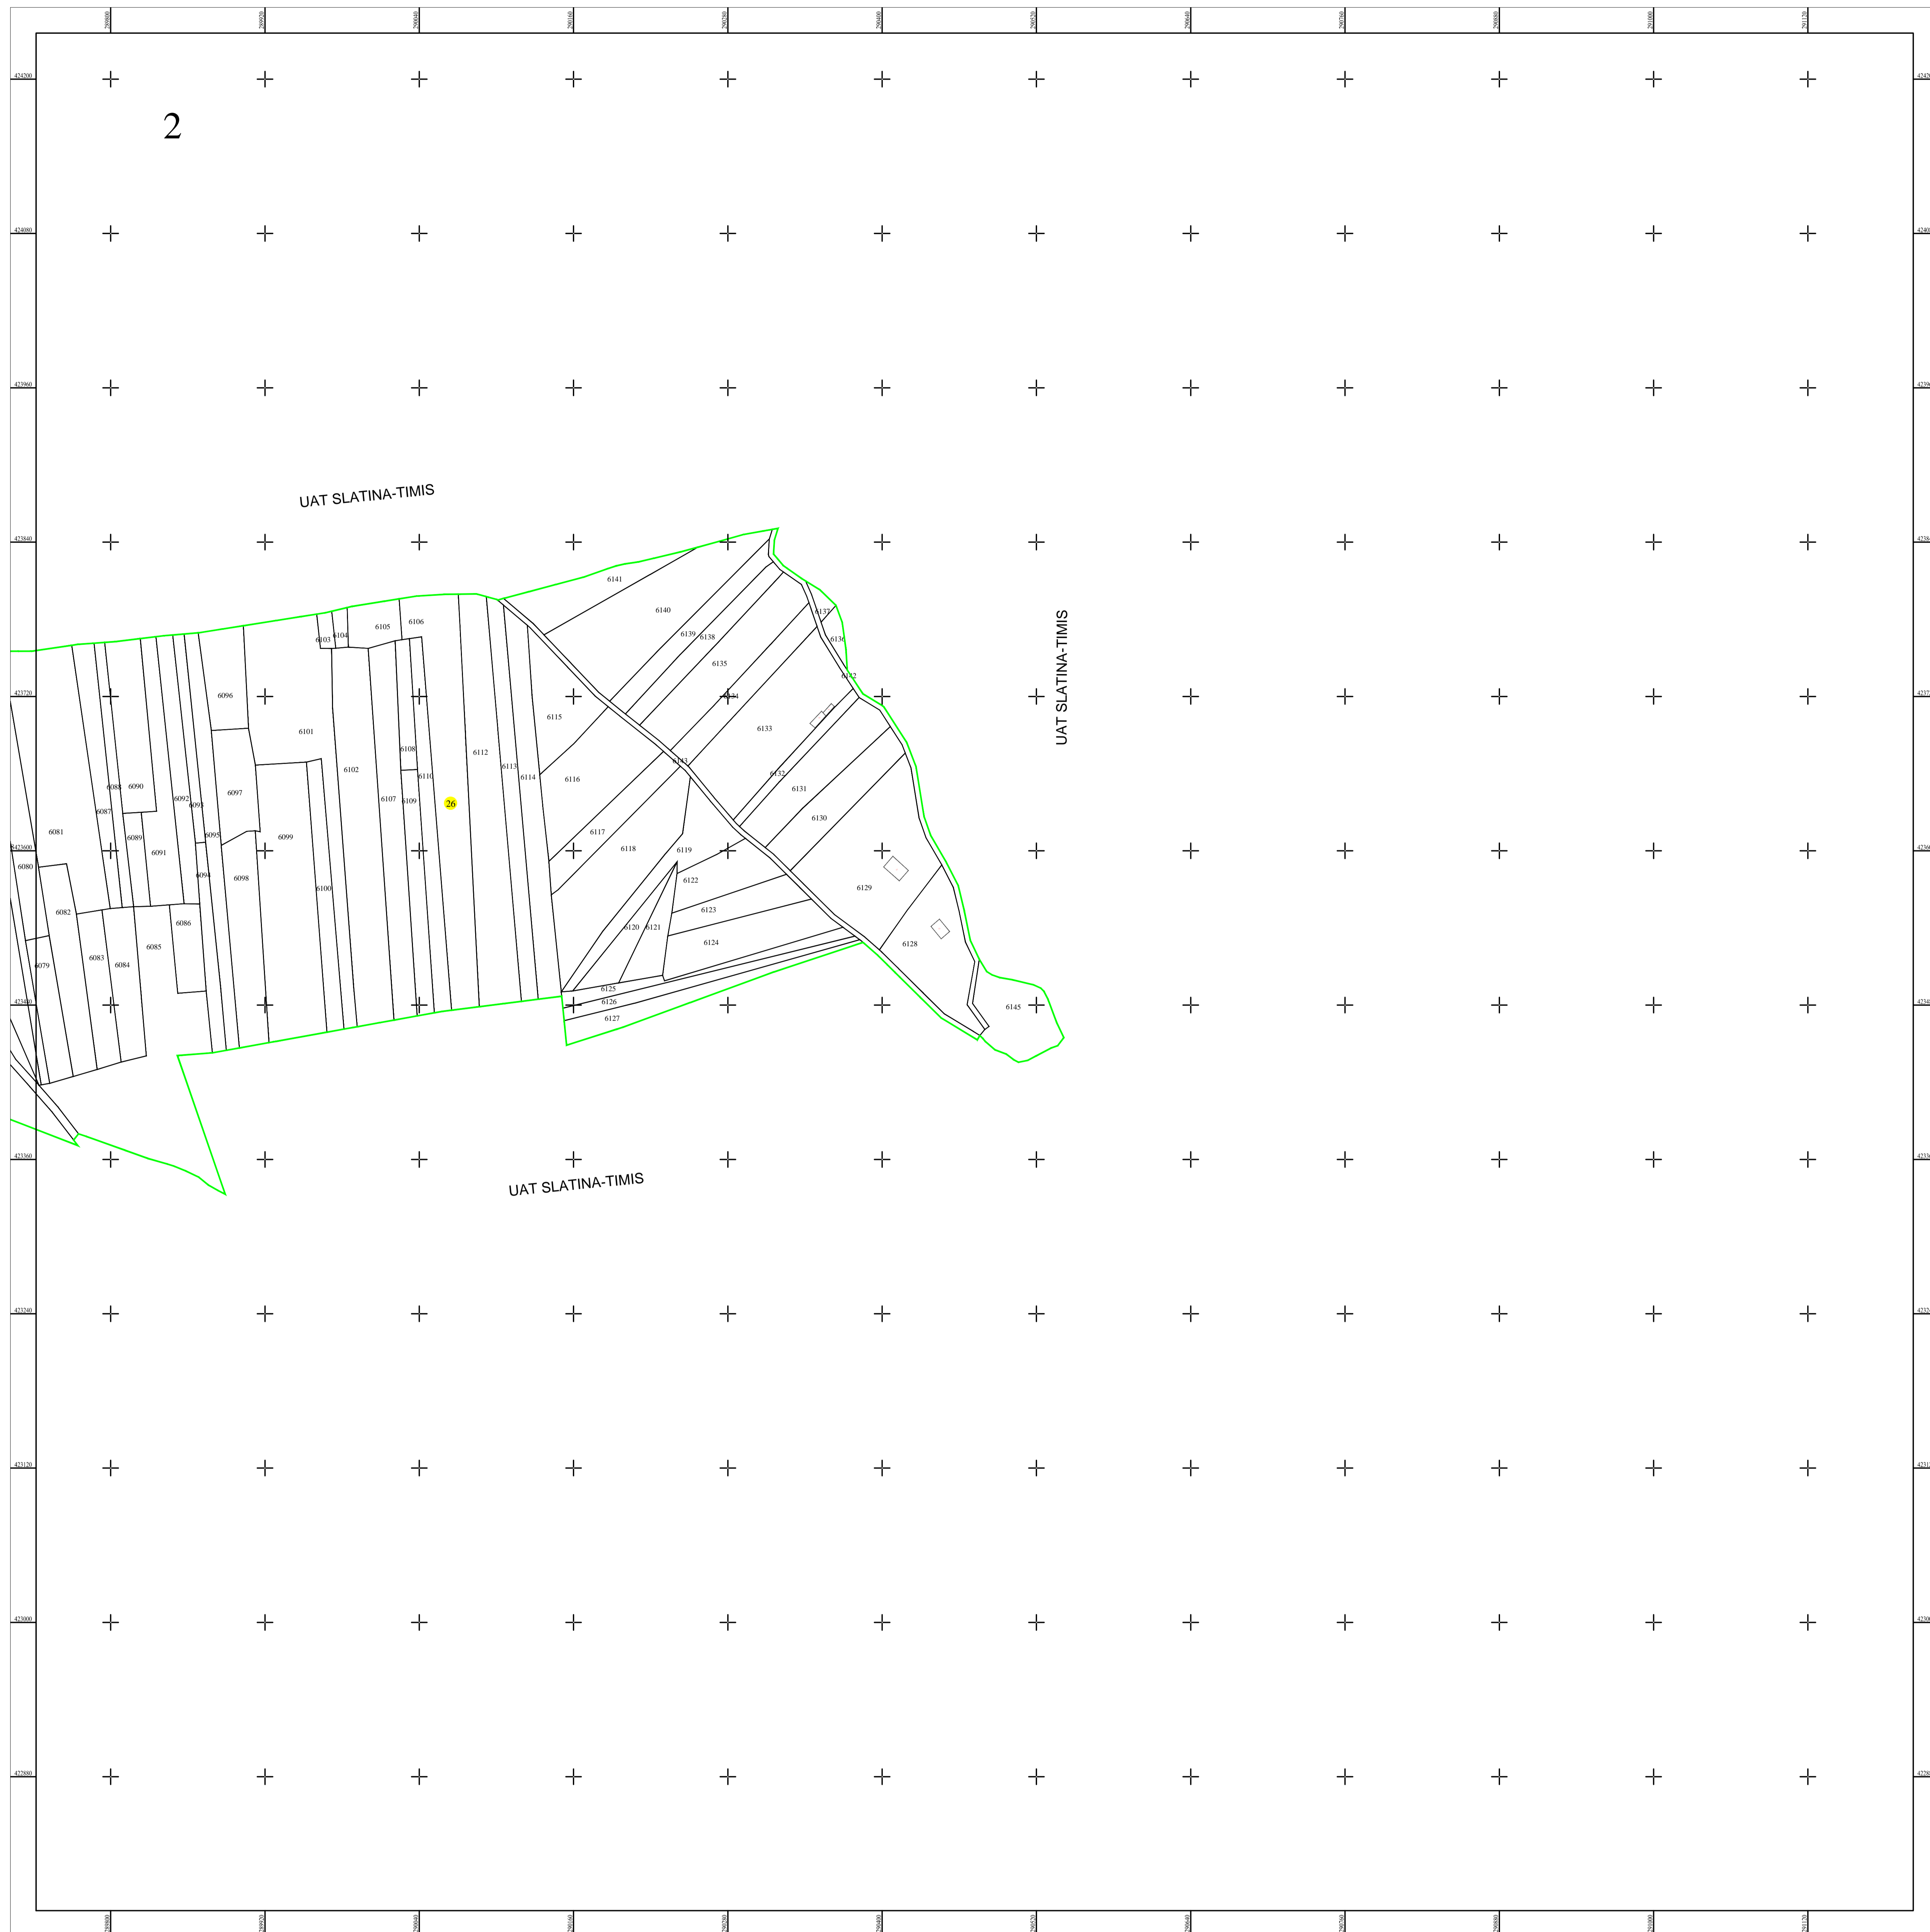

Schita dispunerii planselor



LEGENDĂ

26	Numar sector cadastral
CARAS-SEVERIN	Judet
SLATINA-TIMIȘ	UAT
Slatina-Timis	Localitati
PLAN CADASTRAL	Titlu
Setor cadastral nr. 26	Subtitluri, Sector cadastral
1:2000	Scara
6031	ID

—	Limita de judet
—	Limita UAT
—	Limita sectoarelor cadastrale
—	Limita intravilan
—	Limita imobil
—	Limita constructiilor cu caracter permanent

Documente spre publicare

ANCPI

Servicii de înregistrare sistematică în Sistemul Integrat de Cadastru și Carte Funciară a imobilelor situate în UAT Slatina-Timiș, jud. Caraș-Severin

GEODETC SYS S.R.L.
 Data
 martie 2023