


PLAN CADASTRAL
 UAT SLATINA-TIMIȘ, județul CARAȘ-SEVERIN
 Sector cadastral nr. : 27
 Scara 1:1000
 Sistem de proiectie STEREO 70
 Plansa 2/2



Schita dispunerii planselor

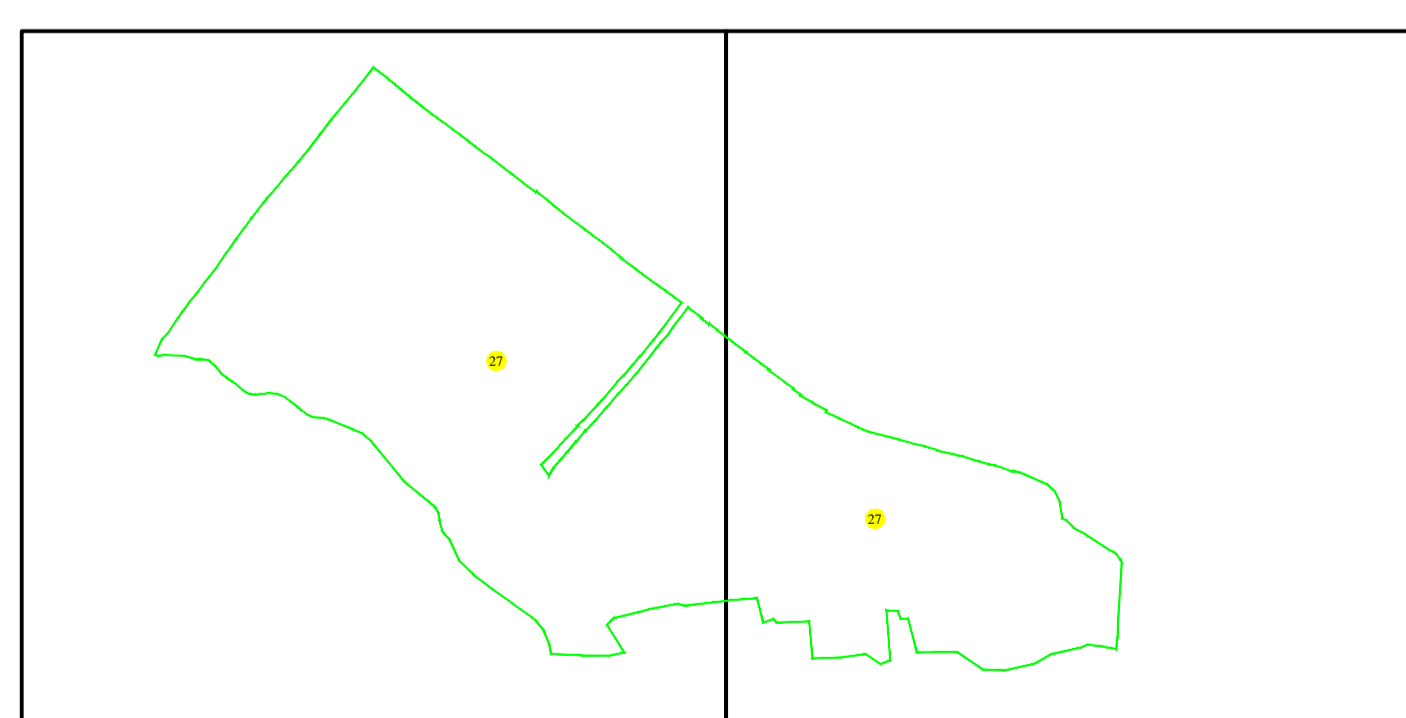

LEGENDĂ

27	Numar sector cadastral		
CARAS-SEVERIN	Judet		
SLATINA-TIMIS	UAT		Limita tarlalelor
ILOVA	Localitati		Limita de judet
<small>HC 20</small>	<small>Wibagrafic</small>		Limita UAT
PLAN CADASTRAL	Titlu		Limita sectoarelor cadastrale
Setor cadastral nr. 27	Subtitluri, Sector cadastral		Limita intravilan
1:1000	Scara		Limita imobil
4089	ID		Limita constructiilor cu caracter permanent

Documente spre publicare

ANCPI

**Servicii de înregistrare sistematică în
Sistemul Integrat de Cadastru și Carte
Funciară a imobilelor situate în UAT
SLATINA-TIMIS, jud. Caras-Severin**

S.C. GEODETIC SYS S.R.L.

Data
Iulie 2022