




PLAN CADASTRAL
UAT SLATINA-TIMIȘ, județul CARAȘ-SEVERIN

Sector cadastral nr. : 28


Scara 1:2000

Sistem de proiectie STEREO 70

Plansa 1/2

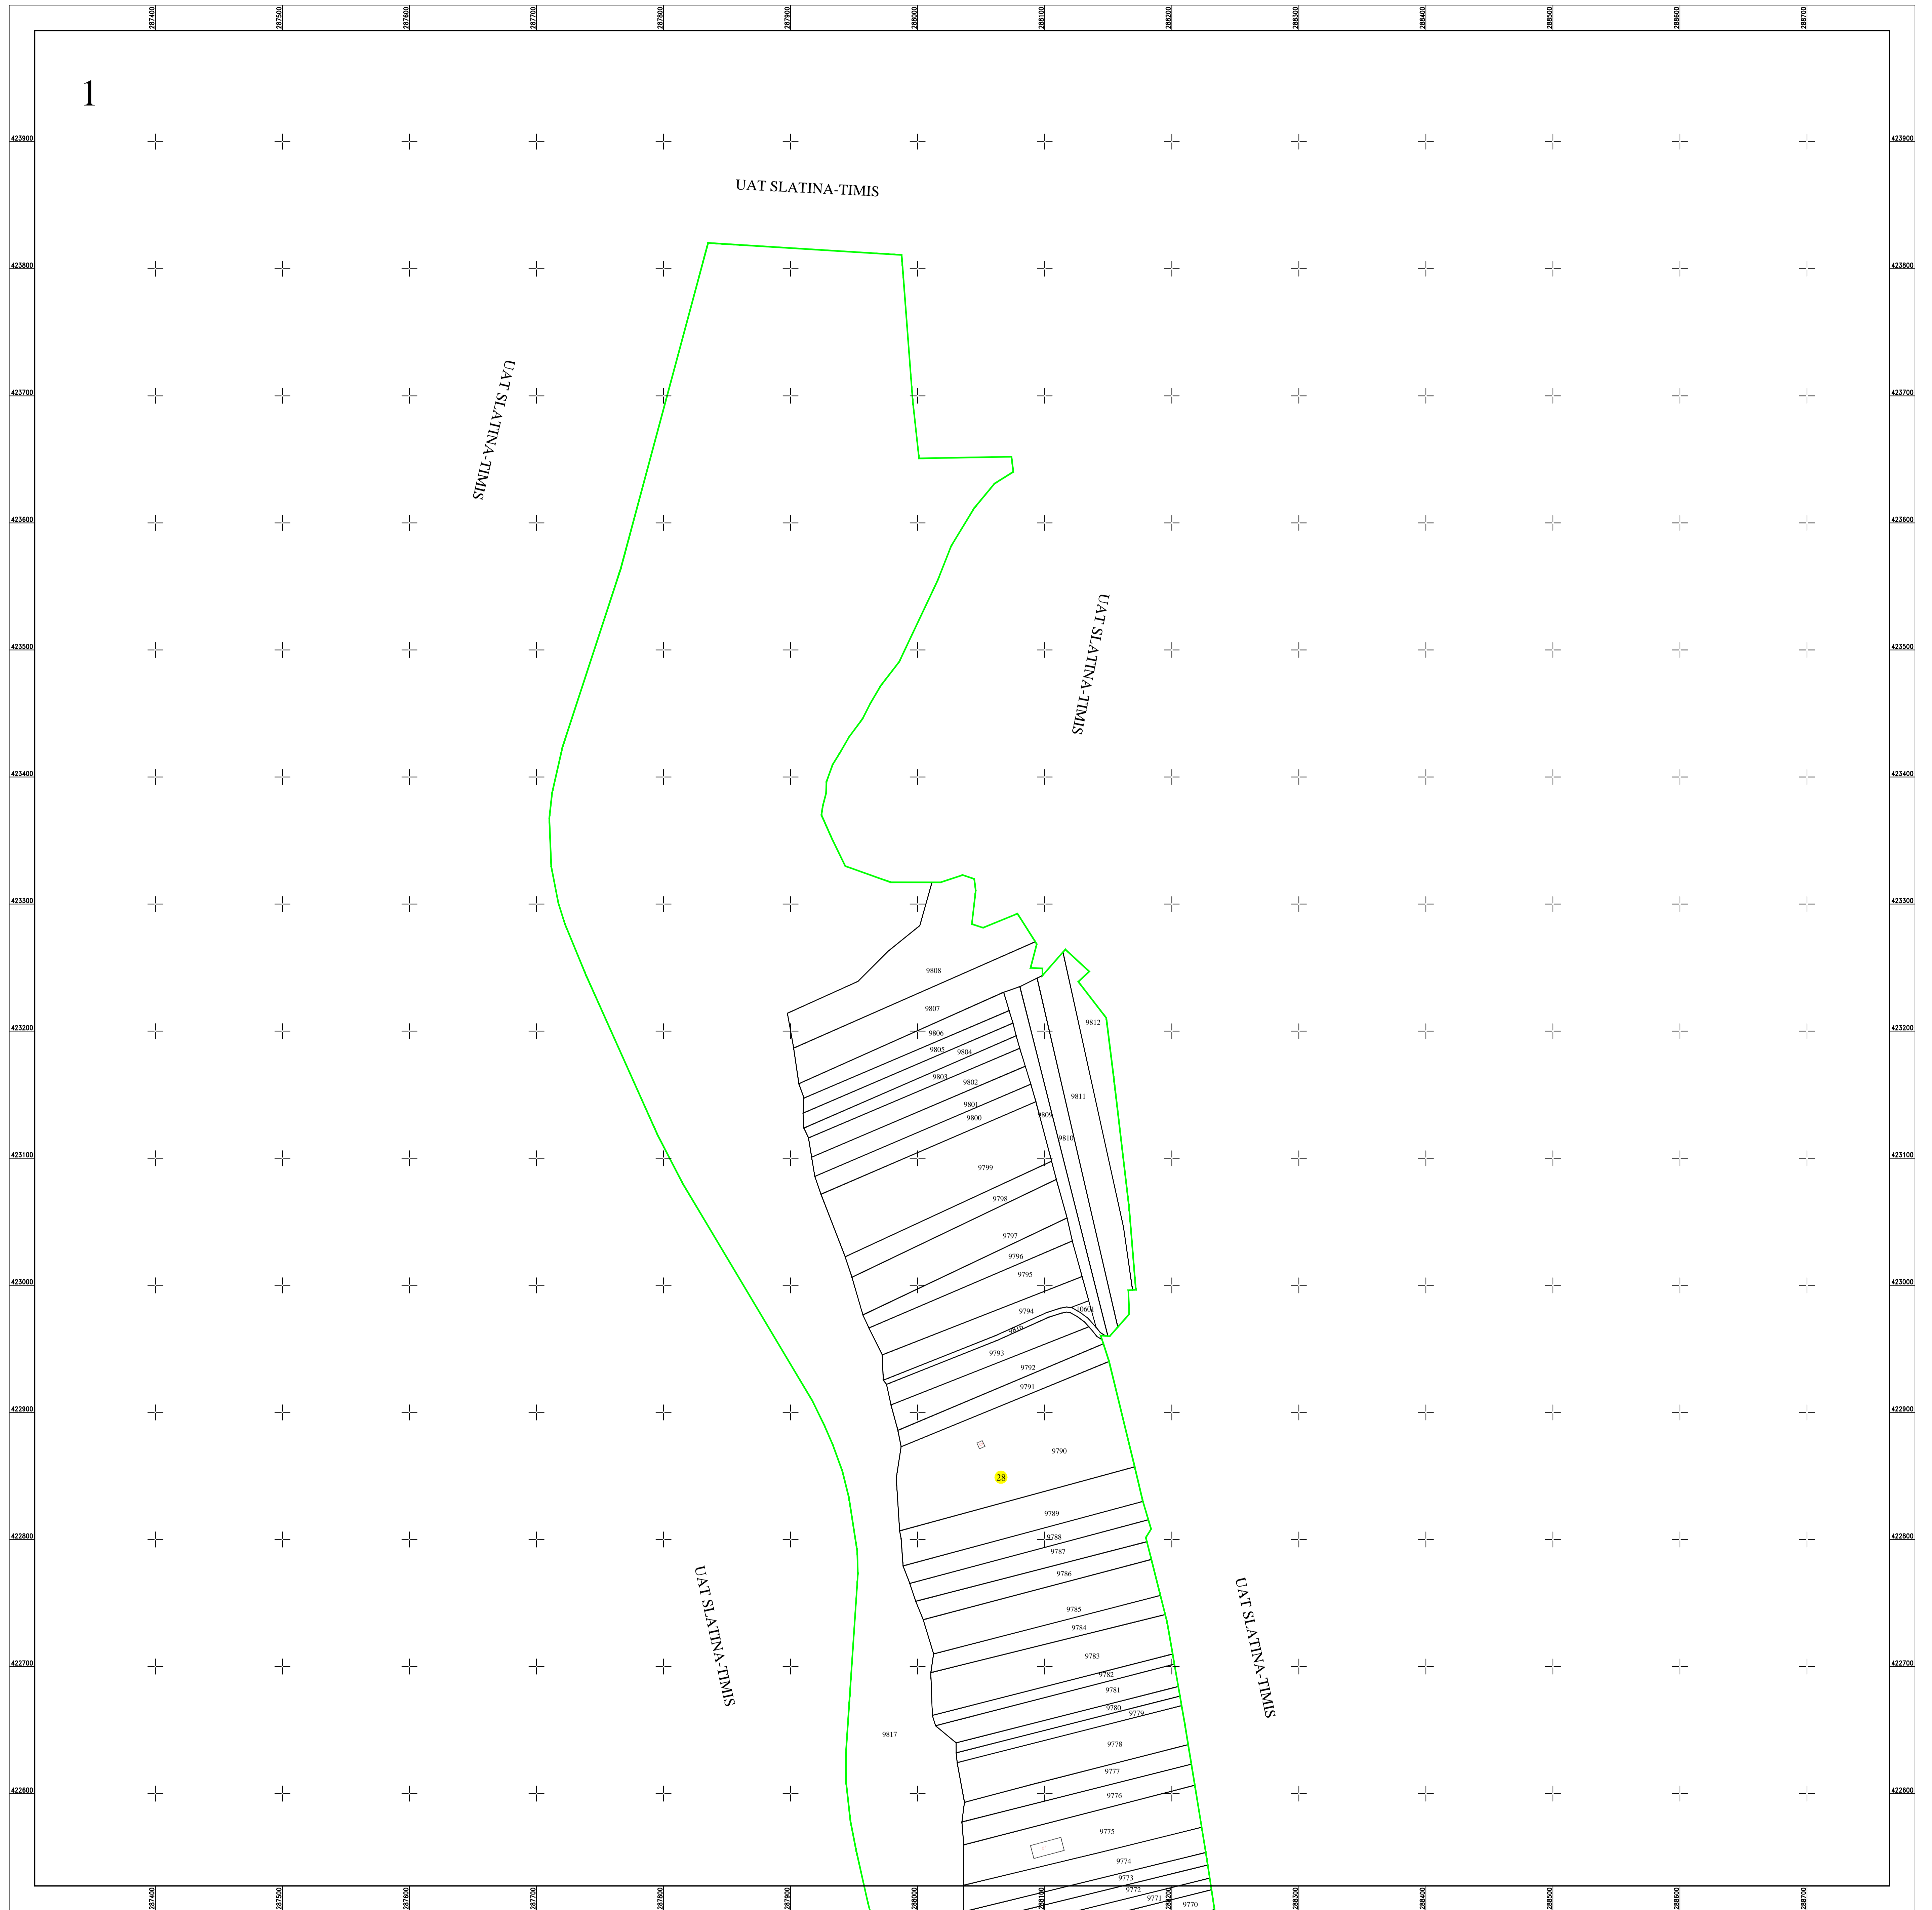

Schita dispunerii planselor

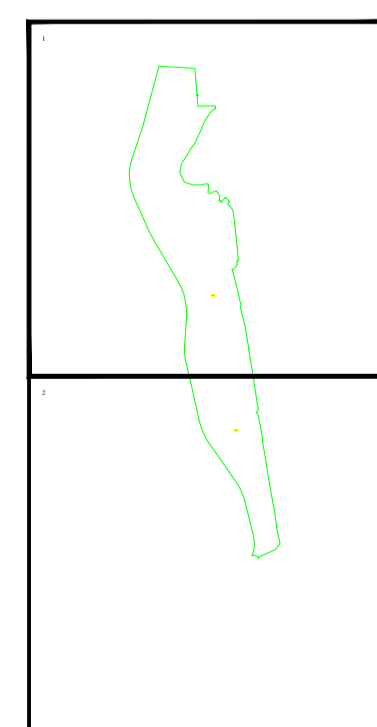

LEGENDĂ

28	Numar sector cadastral		
CARAS-SEVERIN	Judet		
SLATINA-TIMIȘ	UAT		
Slatina-Timis	Localitati		
PLAN CADASTRAL	Titlu		Limita de judet
Setor cadastral nr. 28	Subtitluri, Sector cadastral		Limita UAT
1:2000	Scara		Limita sectoarelor cadastrale
9794	ID		Limita intravilan
			Limita imobil
			Limita constructiilor cu caracter permanent

Documente spre publicare

ANCPPI

**Servicii de înregistrare sistematică în
Sistemul Integrat de Cadastru și Carte
Funciară a imobilelor situate în UAT
Slatina-Timiș, jud. Caraș-Severin**

GEODETC SYS S.R.L.
Data
martie 2024