




PLAN CADASTRAL
UAT SLATINA-TIMIȘ, judetul CARAȘ-SEVERIN

Sector cadastral nr. : 32


Scara 1:2000

Sistem de proiectie STEREO 70

Plansa 1/4

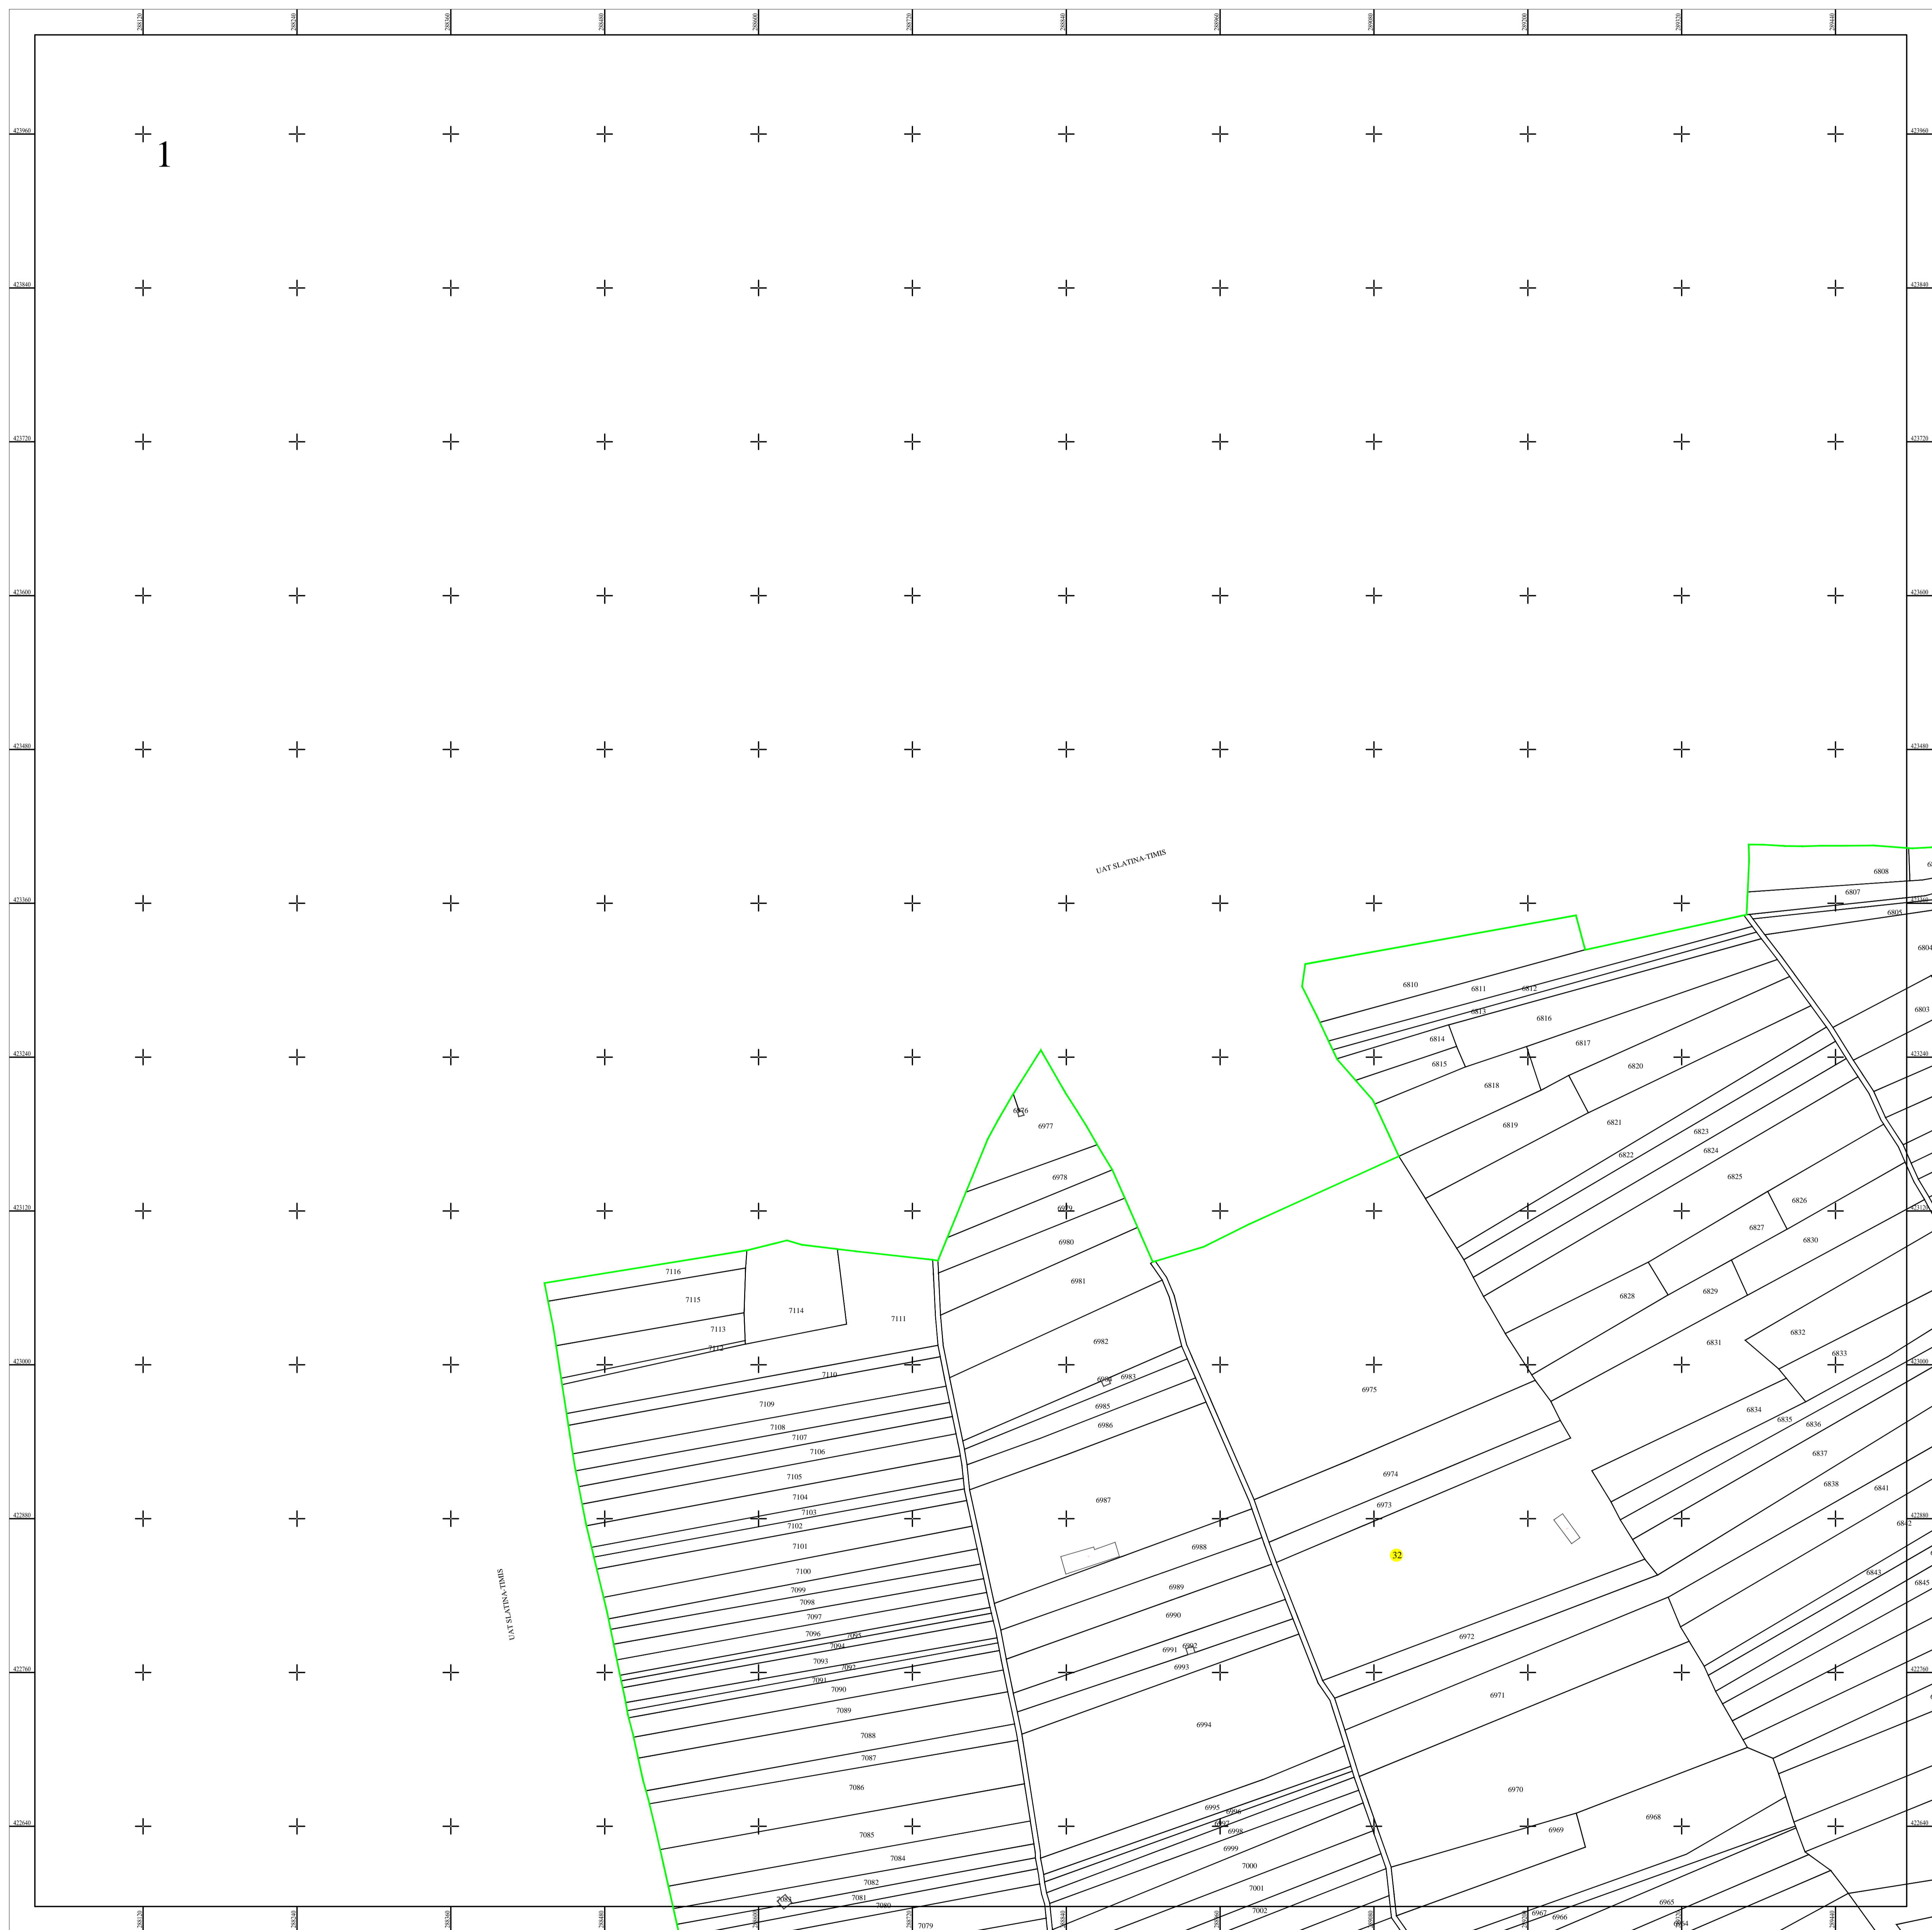

Schita dispunerii planselor

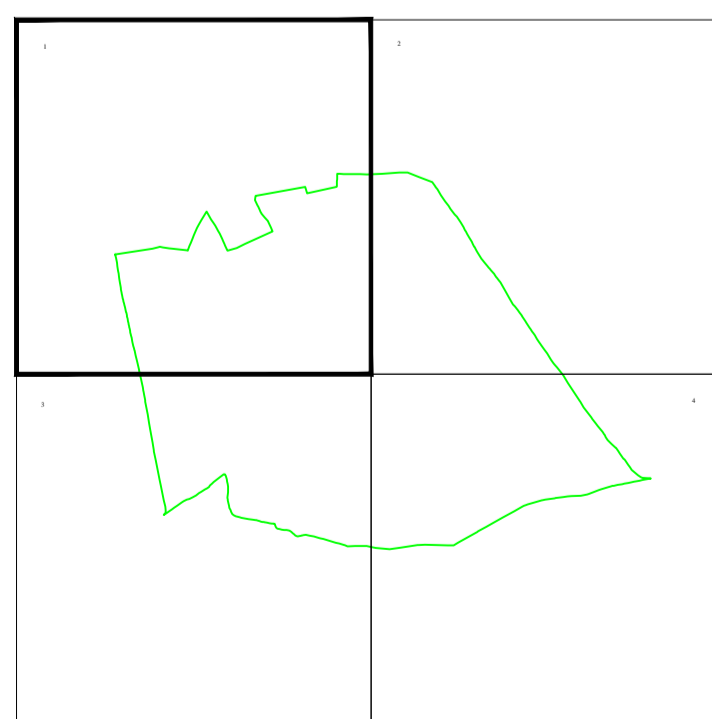

LEGENDĂ

32	Numar sector cadastral	
CARAS-SEVERIN	Judet	
SLATINA-TIMIȘ	UAT	
Slatina-Timis	Localitati	
PLAN CADASTRAL	Titlu	
Setor cadastral nr. 32	Subtitluri, Sector cadastral	
1:2000	Scara	
6994	ID	
		— Limita de judet
		— Limita UAT
		— Limita sectoarelor cadastrale
		— Limita intravilan
		— Limita imobil
		— Limita constructiilor cu caracter permanent

Documente spre publicare

ANCPI

Servicii de înregistrare sistematică în Sistemul Integrat de Cadastru și Carte Funciară a imobilelor situate în UAT Slatina-Timis, jud. Caraș-Severin

GEODETIC SYS S.R.L.
Data
martie 2023