


PLAN CADASTRAL
UAT SLATINA-TIMIȘ, județul CARAŞ-SEVERIN
Sector cadastral nr. : 33
Scara 1:2000
Sistem de proiecție STEREO 70
Plansa 2/2

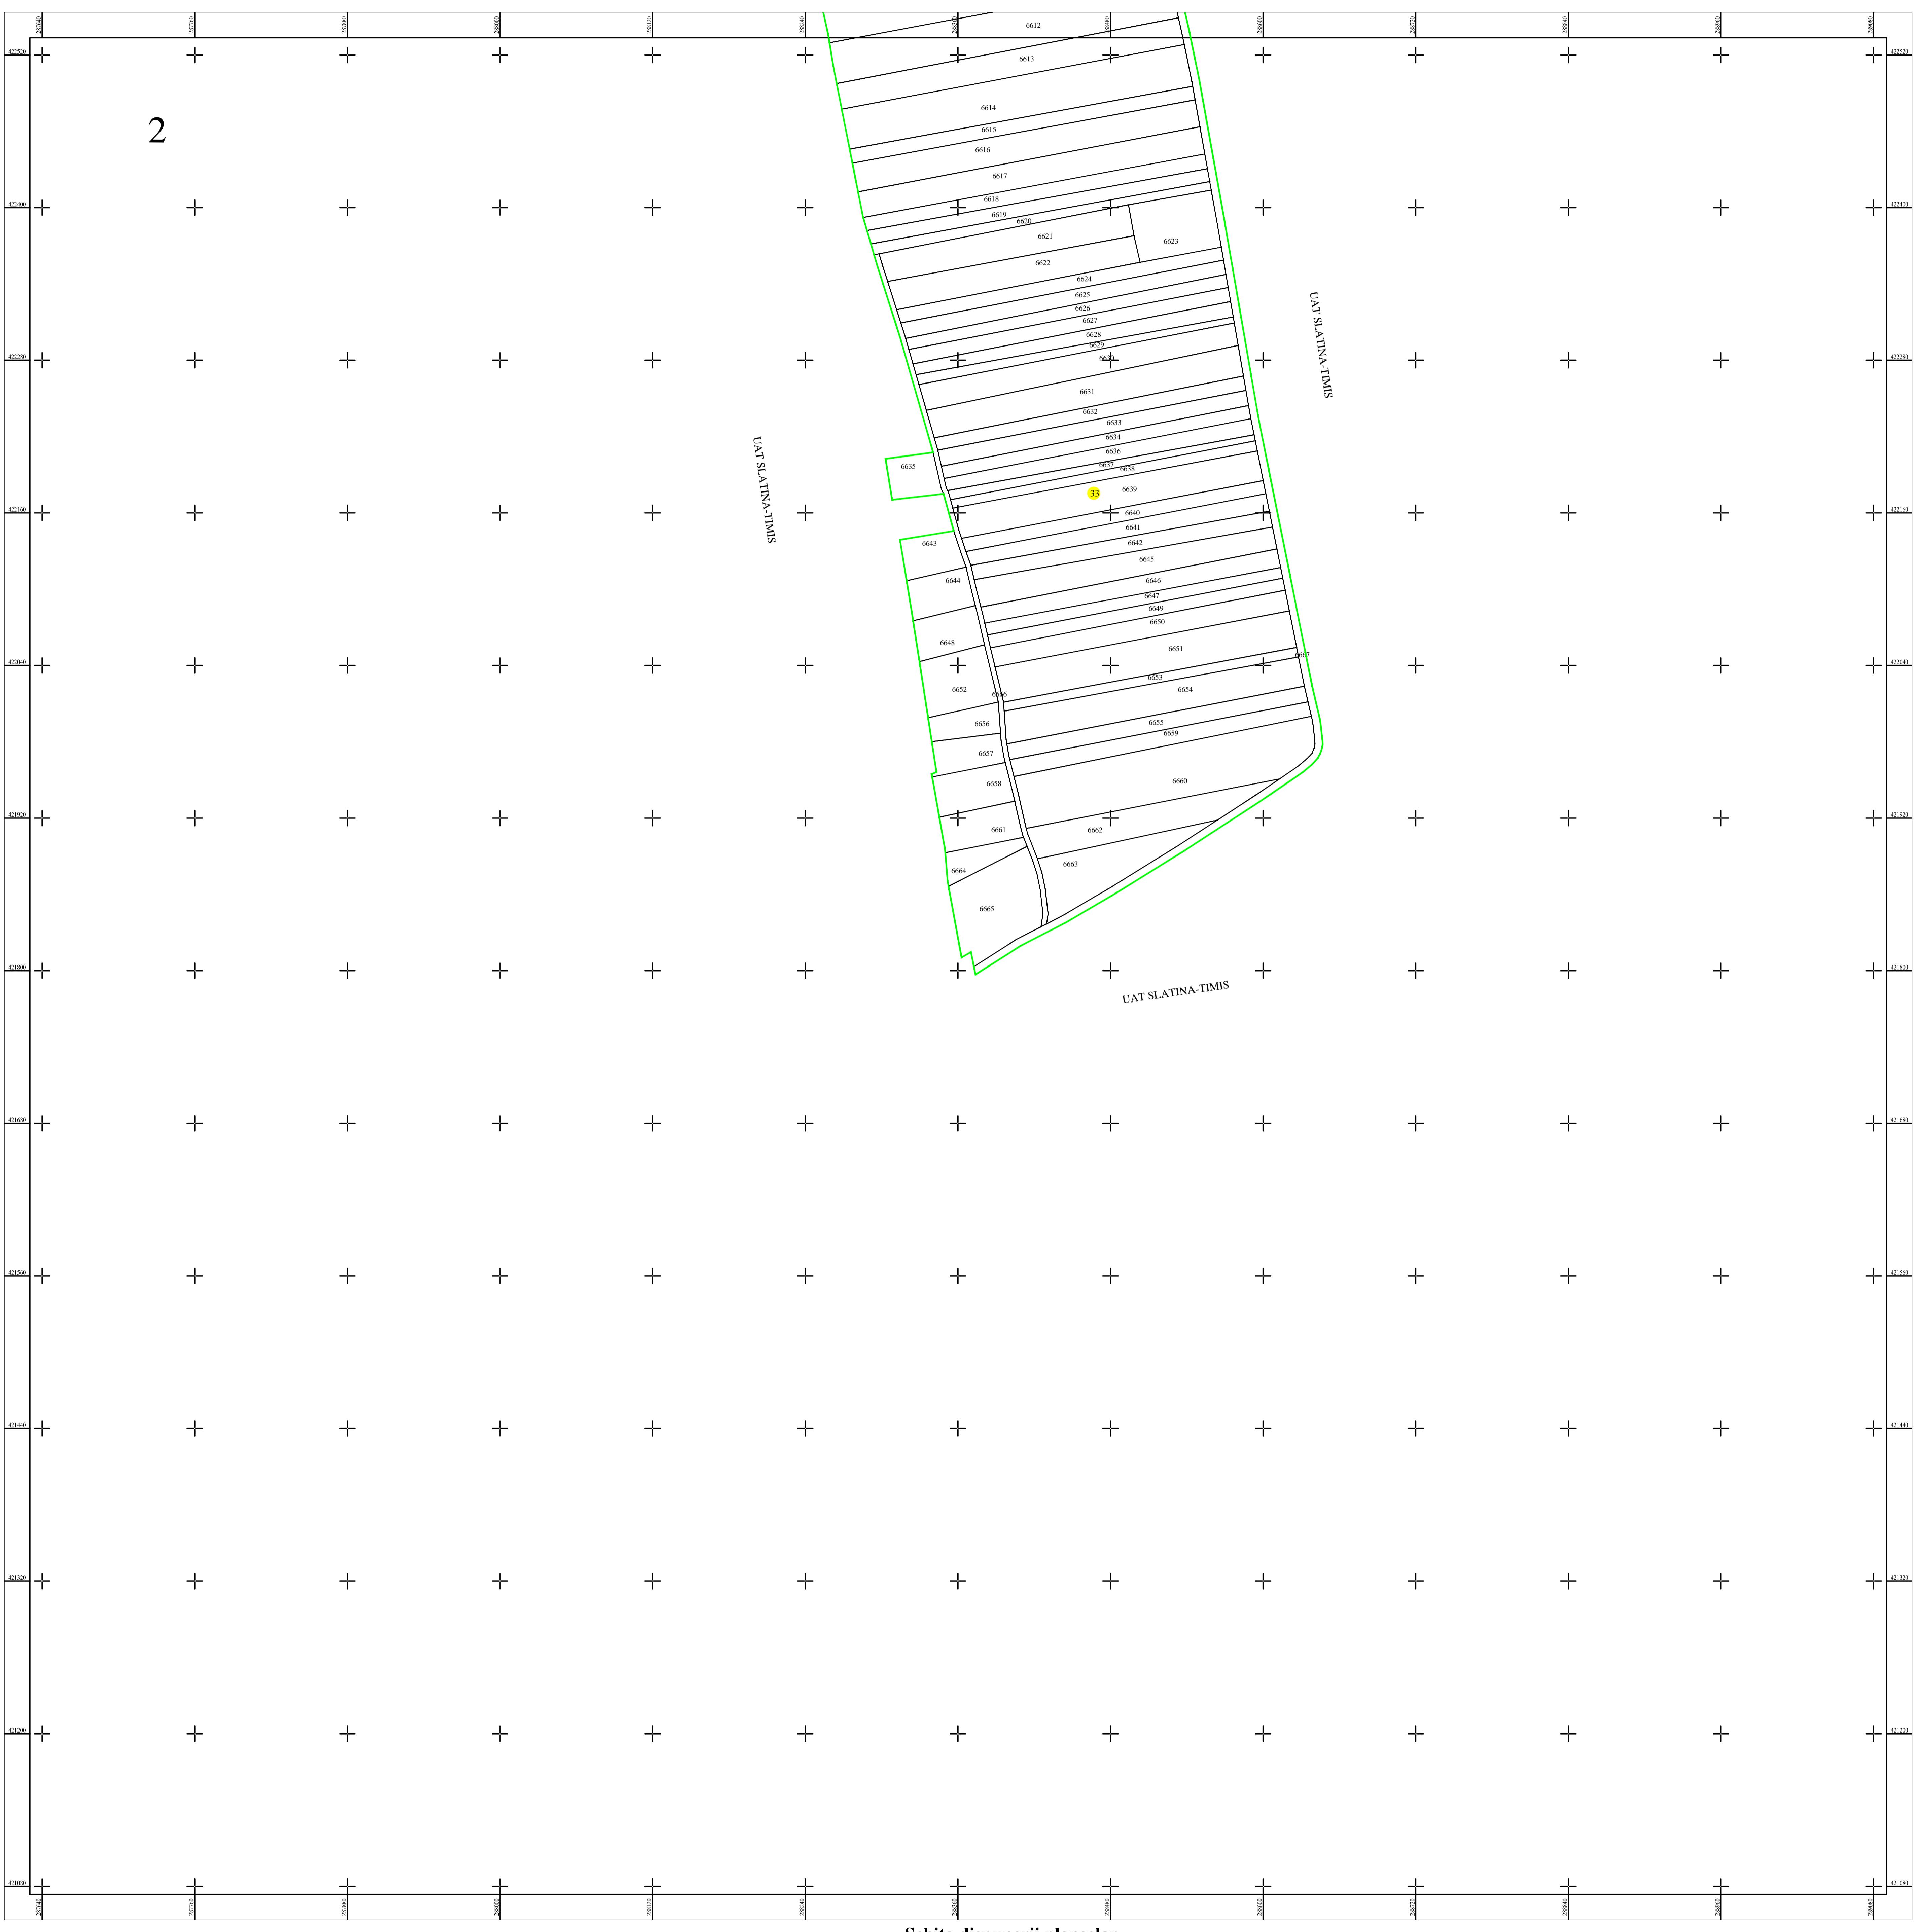

LEGENDĂ

	Numar sector cadastral
CARAS-SEVERIN	Judet
SLATINA-TIMIȘ	UAT
Slatina-Timis	Localitate
	Titlu
Setor cadastral nr. 33	Subtuluri, Sector cadastral
1:2000	Scara
6645	ID

	Limita de judet
	Limita UAT
	Limita sectoarelor cadastrale
	Limita intravilan
	Limita imobil
	Limita constructiilor cu caracter permanent

Documente spre publicare

ANCFI

Servicii de înregistrare sistematică în
Sistemul Integrat de Cadastru și Carte
Funciară a imobilelor situate în UAT
Slatina-Timis, jud. Caraș-Severin

GEODETIC SYS S.R.L.
Data
martie 2023