



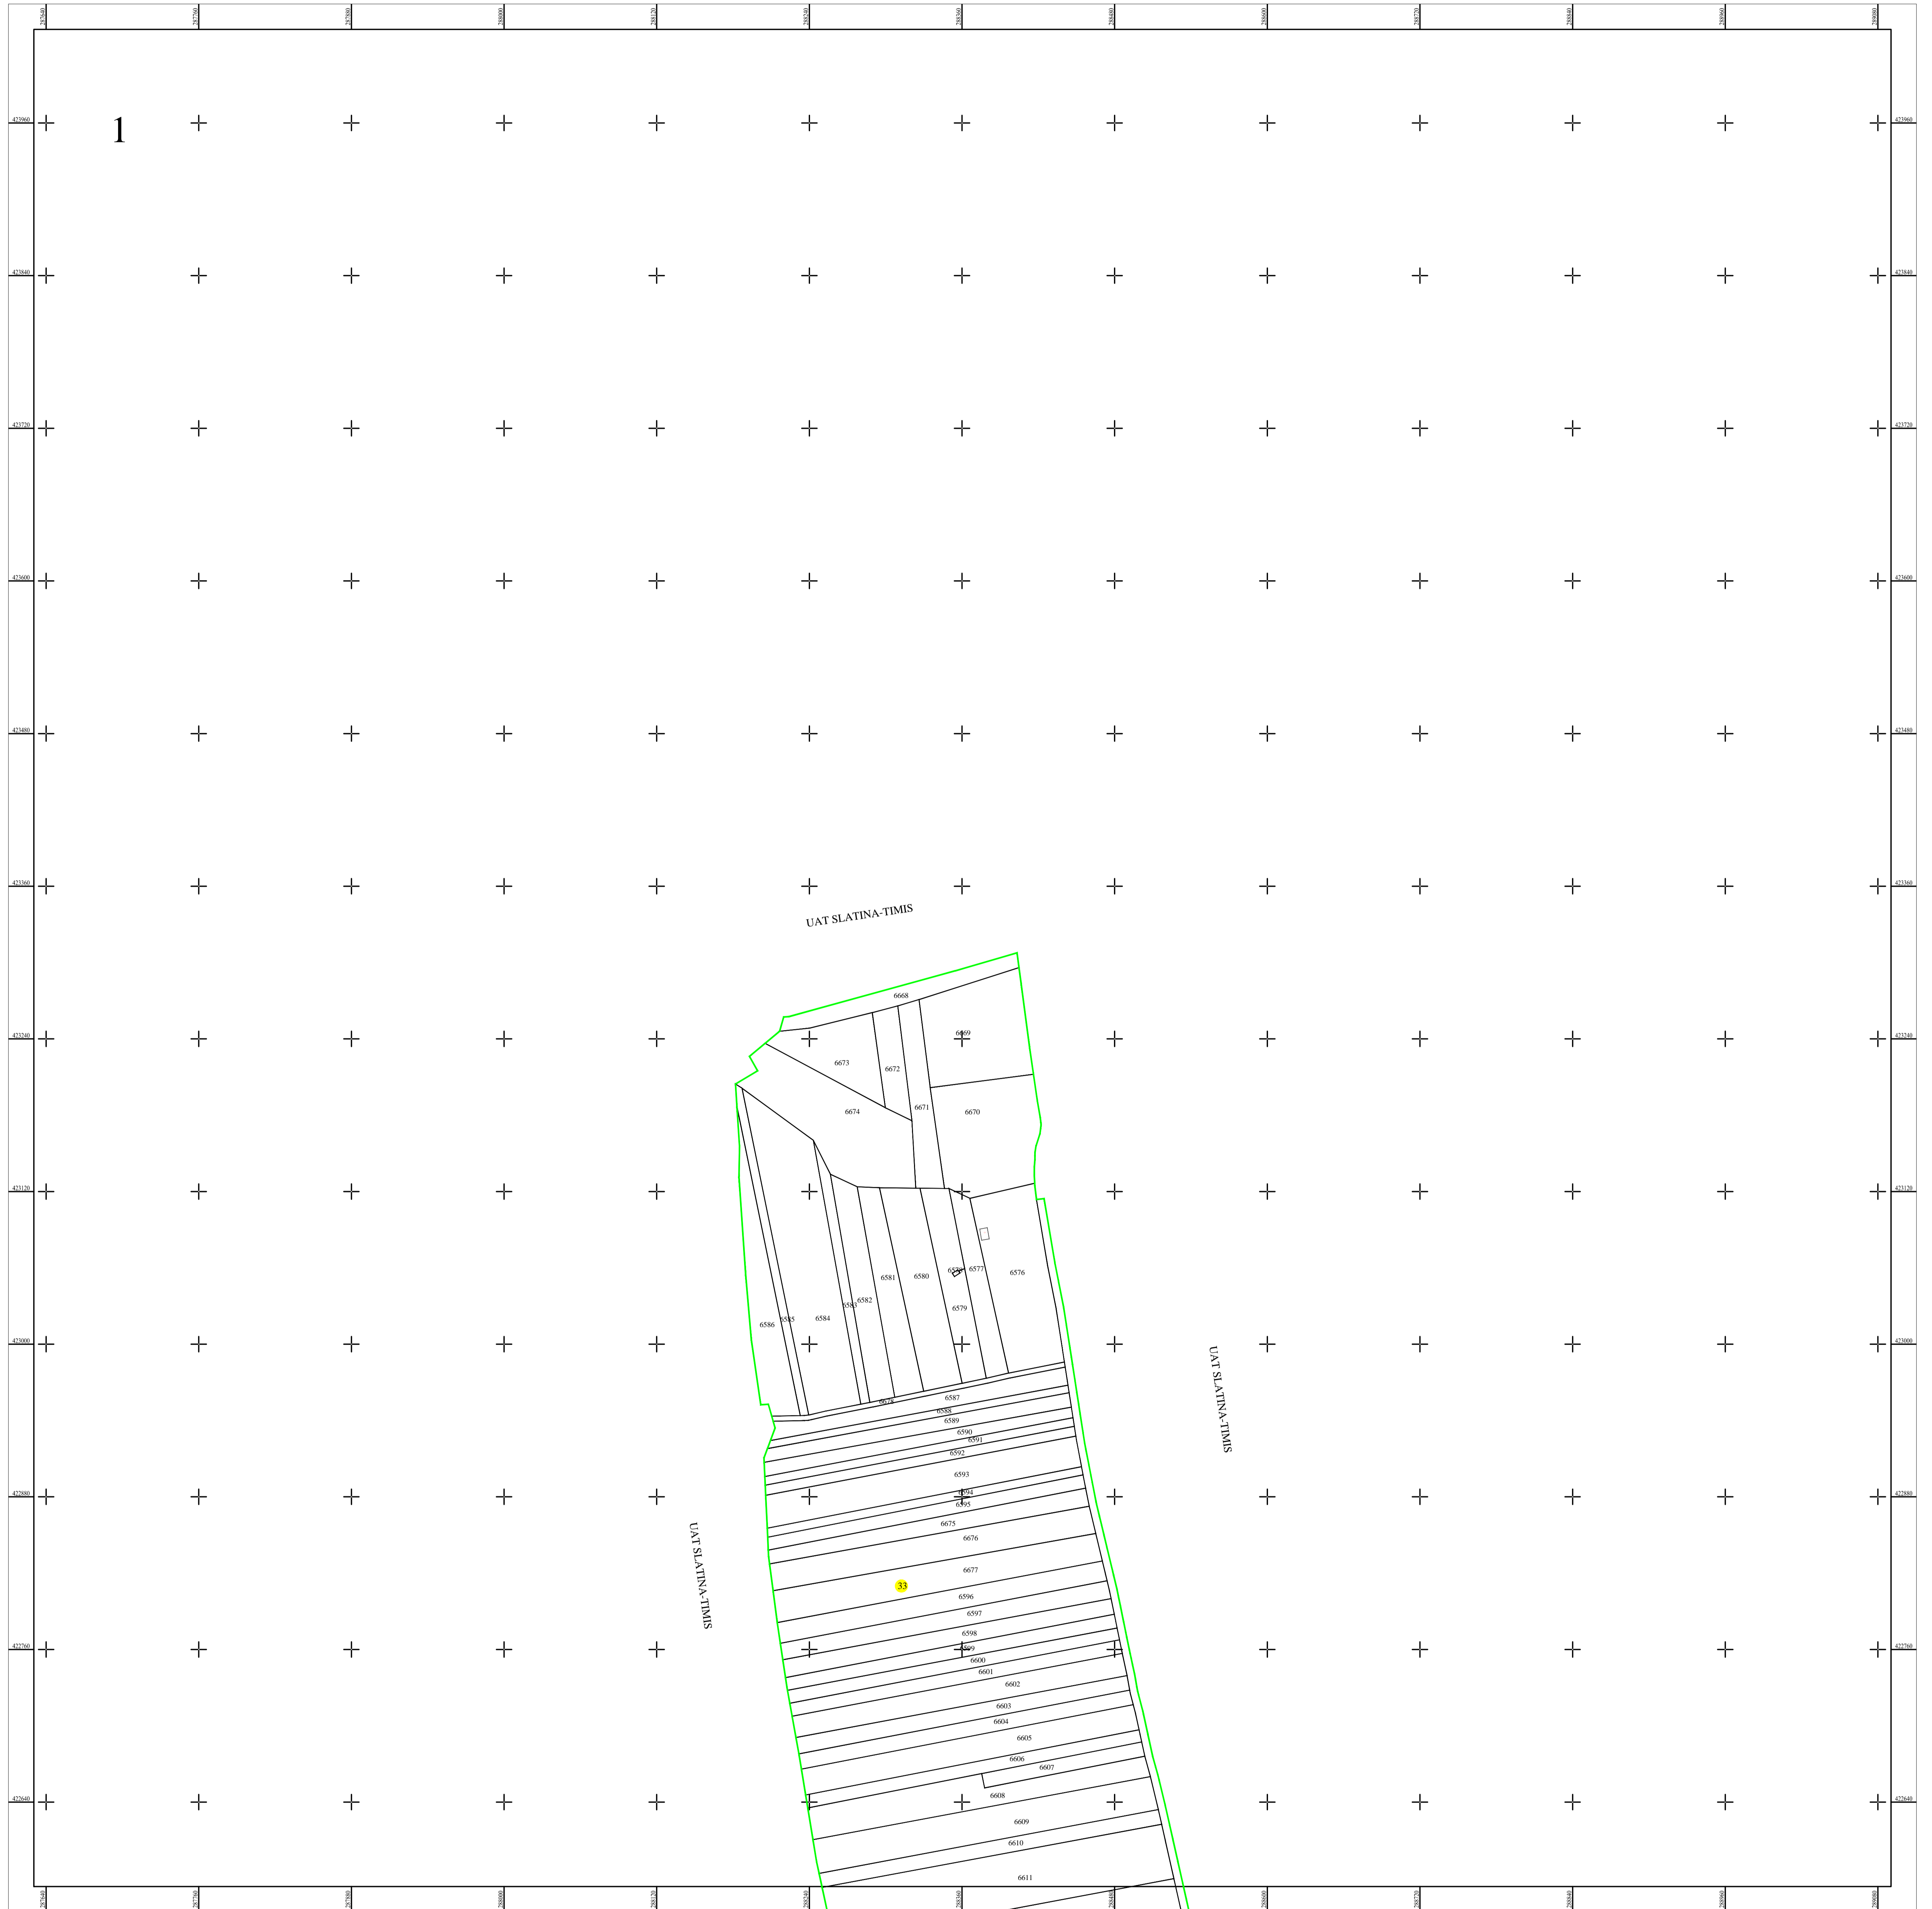

PLAN CADASTRAL
 UAT SLATINA-TIMIȘ, județul CARAȘ-SEVERIN
 Sector cadastral nr. : 33
 Scara 1:2000
 Sistem de proiectie STEREO 70
 Plansa 1/2

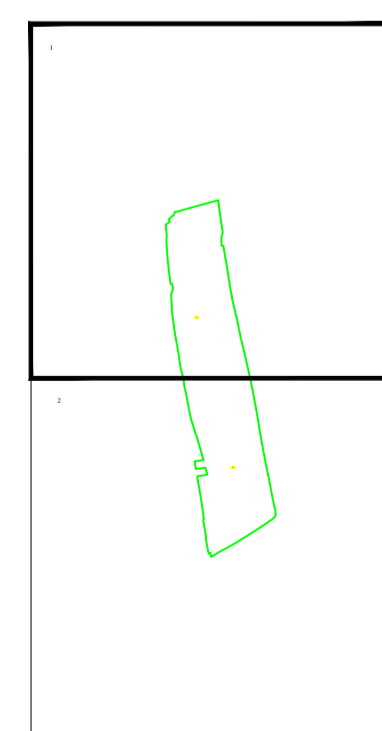

Schita dispunerii planselor



LEGENDĂ

33	Numar sector cadastral	
CARAS-SEVERIN	Judet	
SLATINA-TIMIȘ	UAT	
Slatina-Timis	Localitati	
PLAN CADASTRAL	Titlu	
Setor cadastral nr. 33	Subtitluri, Sector cadastral	
1:2000	Scara	
6588	ID	

	Limita de judet
	Limita UAT
	Limita sectoarelor cadastrale
	Limita intravilan
	Limita imobil
	Limita constructiilor cu caracter permanent

Documente spre publicare

ANCPI

**Servicii de înregistrare sistematică în
Sistemul Integrat de Cadastru și Carte
Funciară a imobilelor situate în UAT
Slatina-Timiș, jud. Caraș-Severin**

GEODETC SYS S.R.L.
Data
iunie 2023