



**PLAN CADASTRAL**  
 UAT SLATINA-TIMIȘ, județul CARAȘ-SEVERIN  
 Sector cadastral nr. : 34  
 Scara 1:2000  
 Sistem de proiectie STEREO 70  
 Plansa 1/2

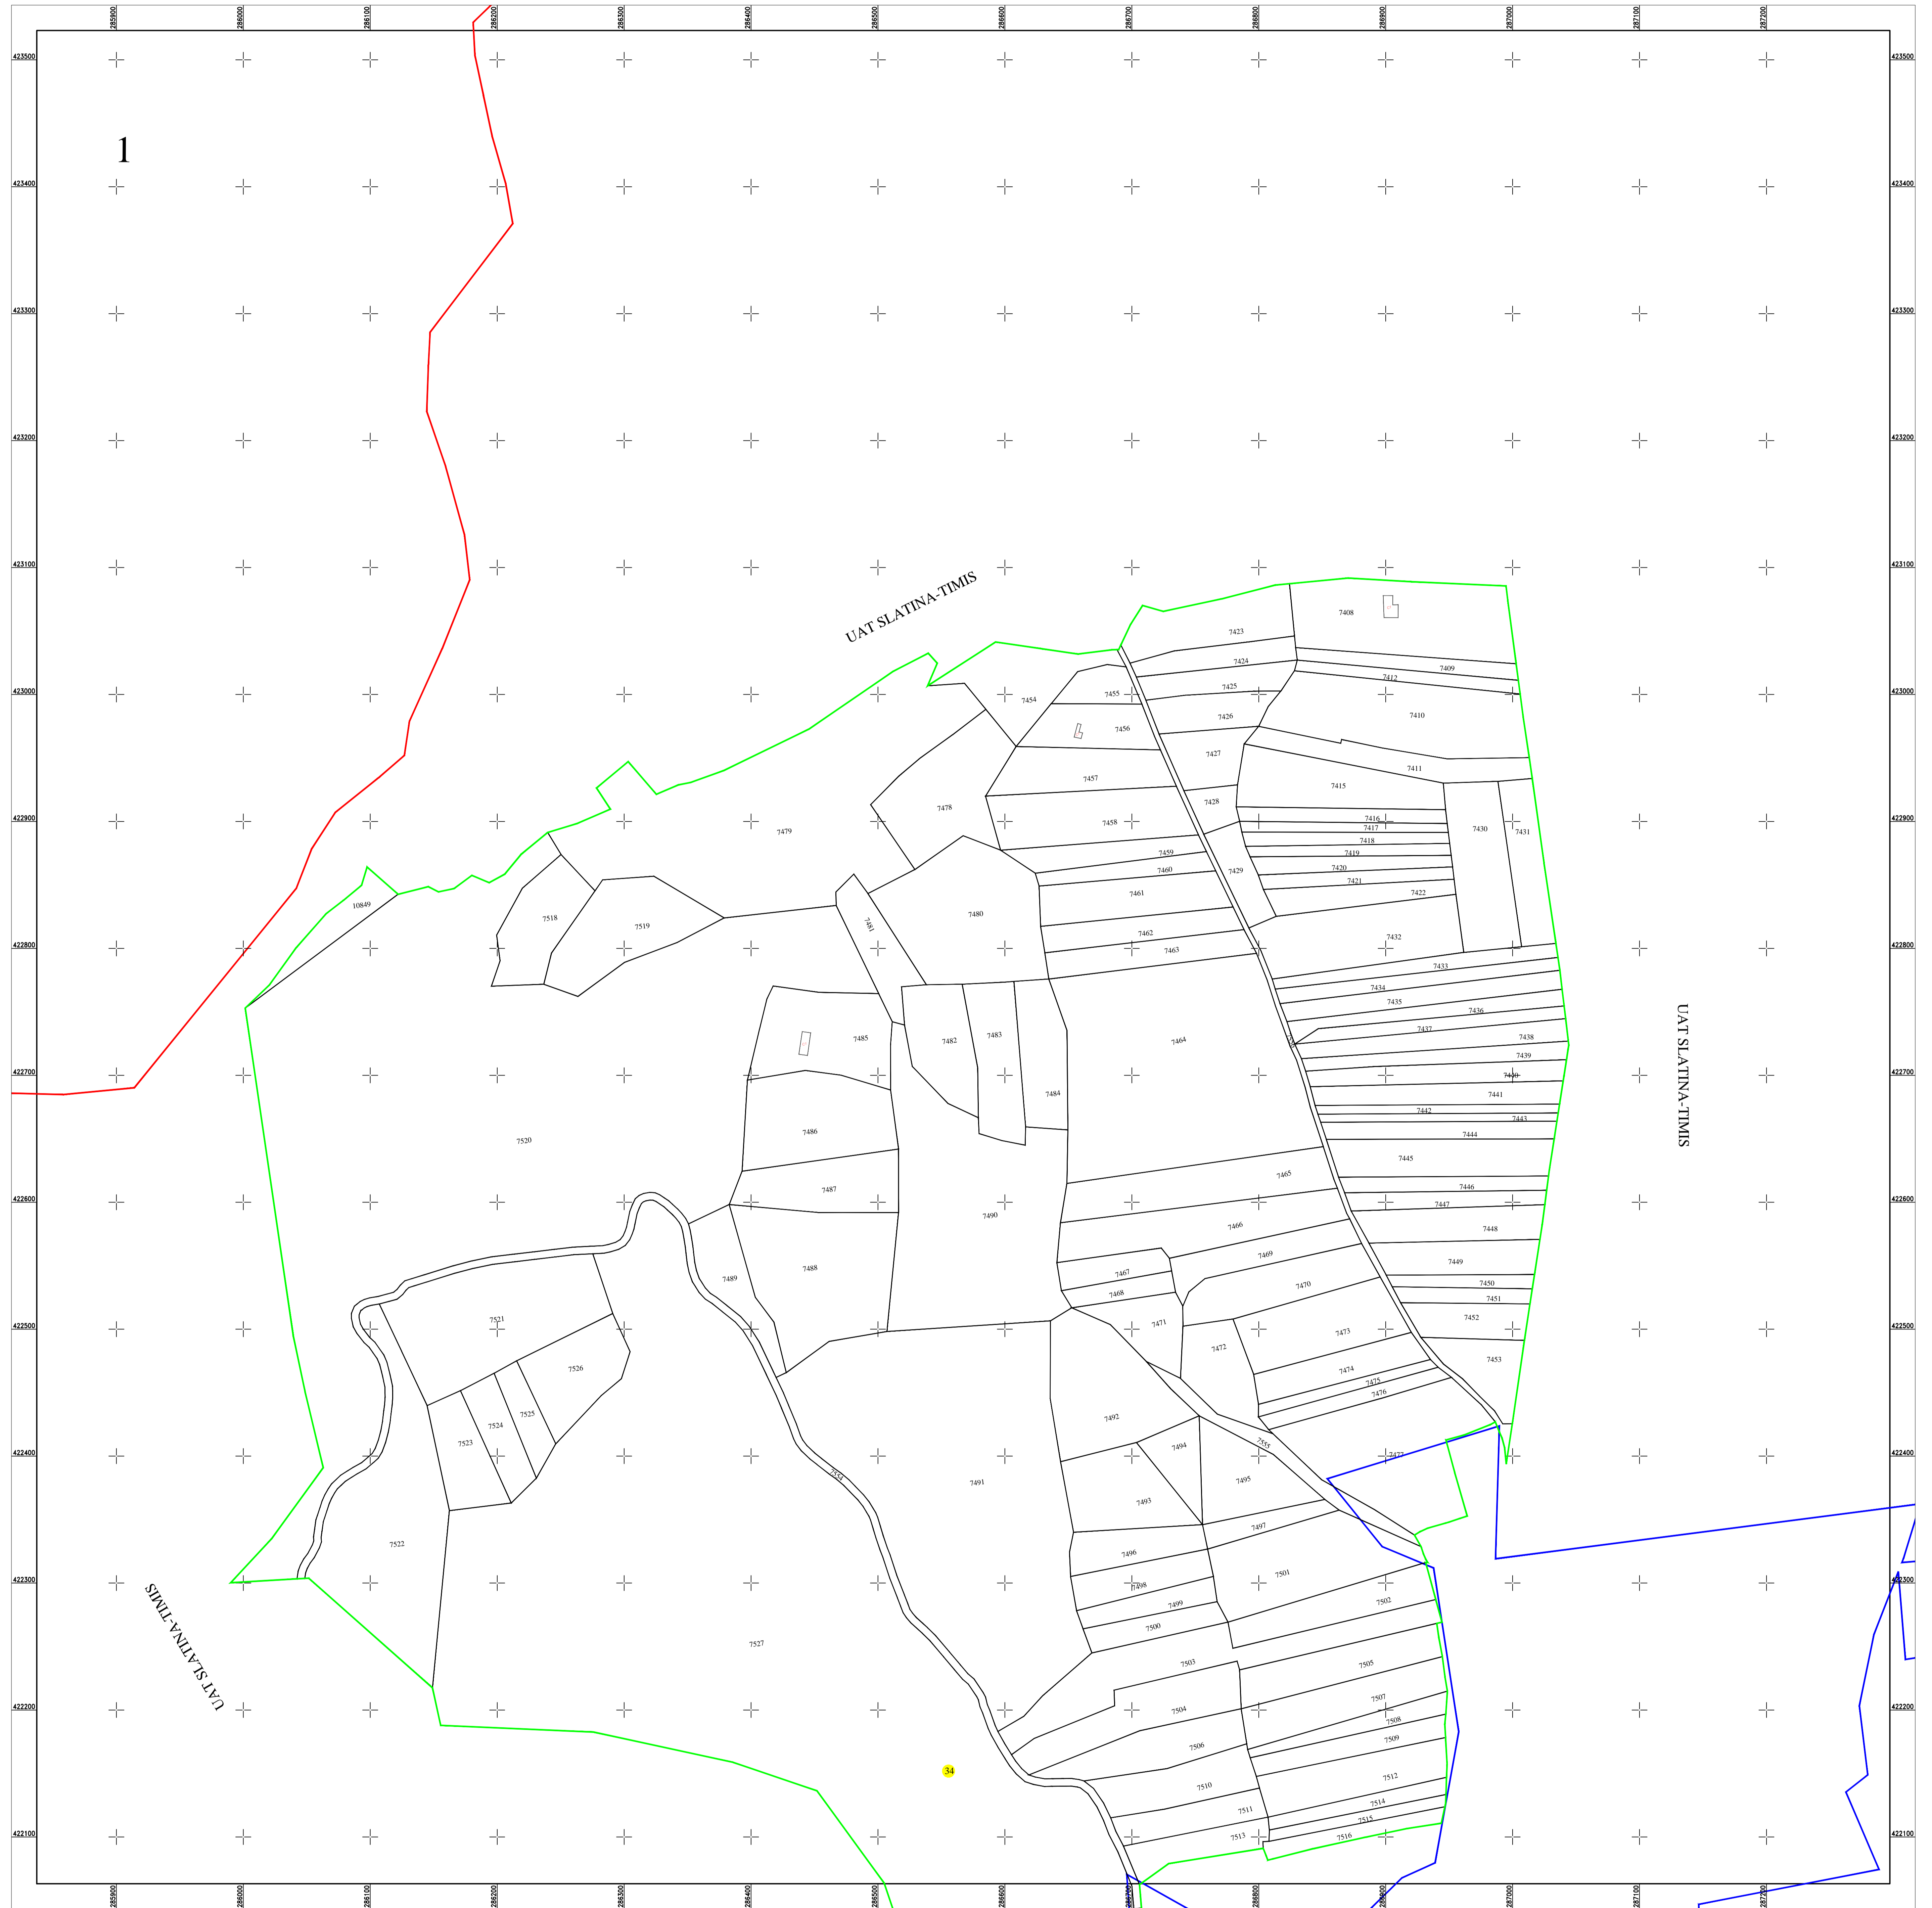

Schita dispunerii planselor

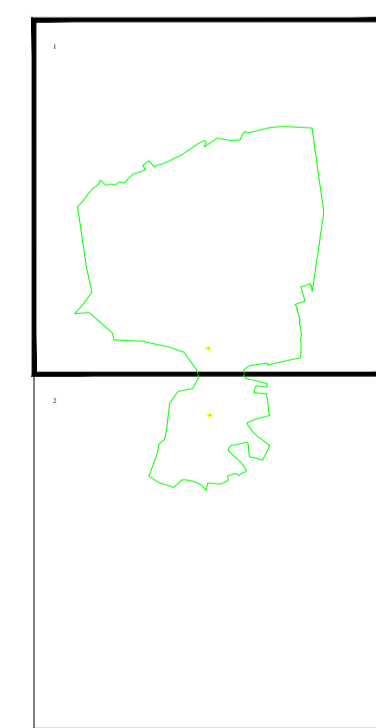

**LEGENDĂ**

34	Numar sector cadastral
CARAȘ-SEVERIN	Judet
SLATINA-TIMIȘ	UAT
Slatina-Timis	Localitati
PLAN CADASTRAL	Titlu
Setor cadastral nr. 34	Subtitluri, Sector cadastral
1:2000	Scara
7525	ID

—	Limita de judet
—	Limita UAT
—	Limita sectoarelor cadastrale
—	Limita intravilan
—	Limita imobil
—	Limita constructiilor cu caracter permanent

Documente spre publicare

ANCPPI

**Servicii de înregistrare sistematică în Sistemul Integrat de Cadastru și Carte Funciară a imobilelor situate în UAT Slatina-Timiș, jud. Caraș-Severin**

GEODETTIC SYS S.R.L.  
Data  
mai 2024