



PLAN CADASTRAL
UAT SLATINA-TIMIŞ, județul CARAŞ-SEVERIN
Sector cadastral nr. : 35
Scara 1:2000
Sistem de proiecție STEREO 70
Plansa 11/11

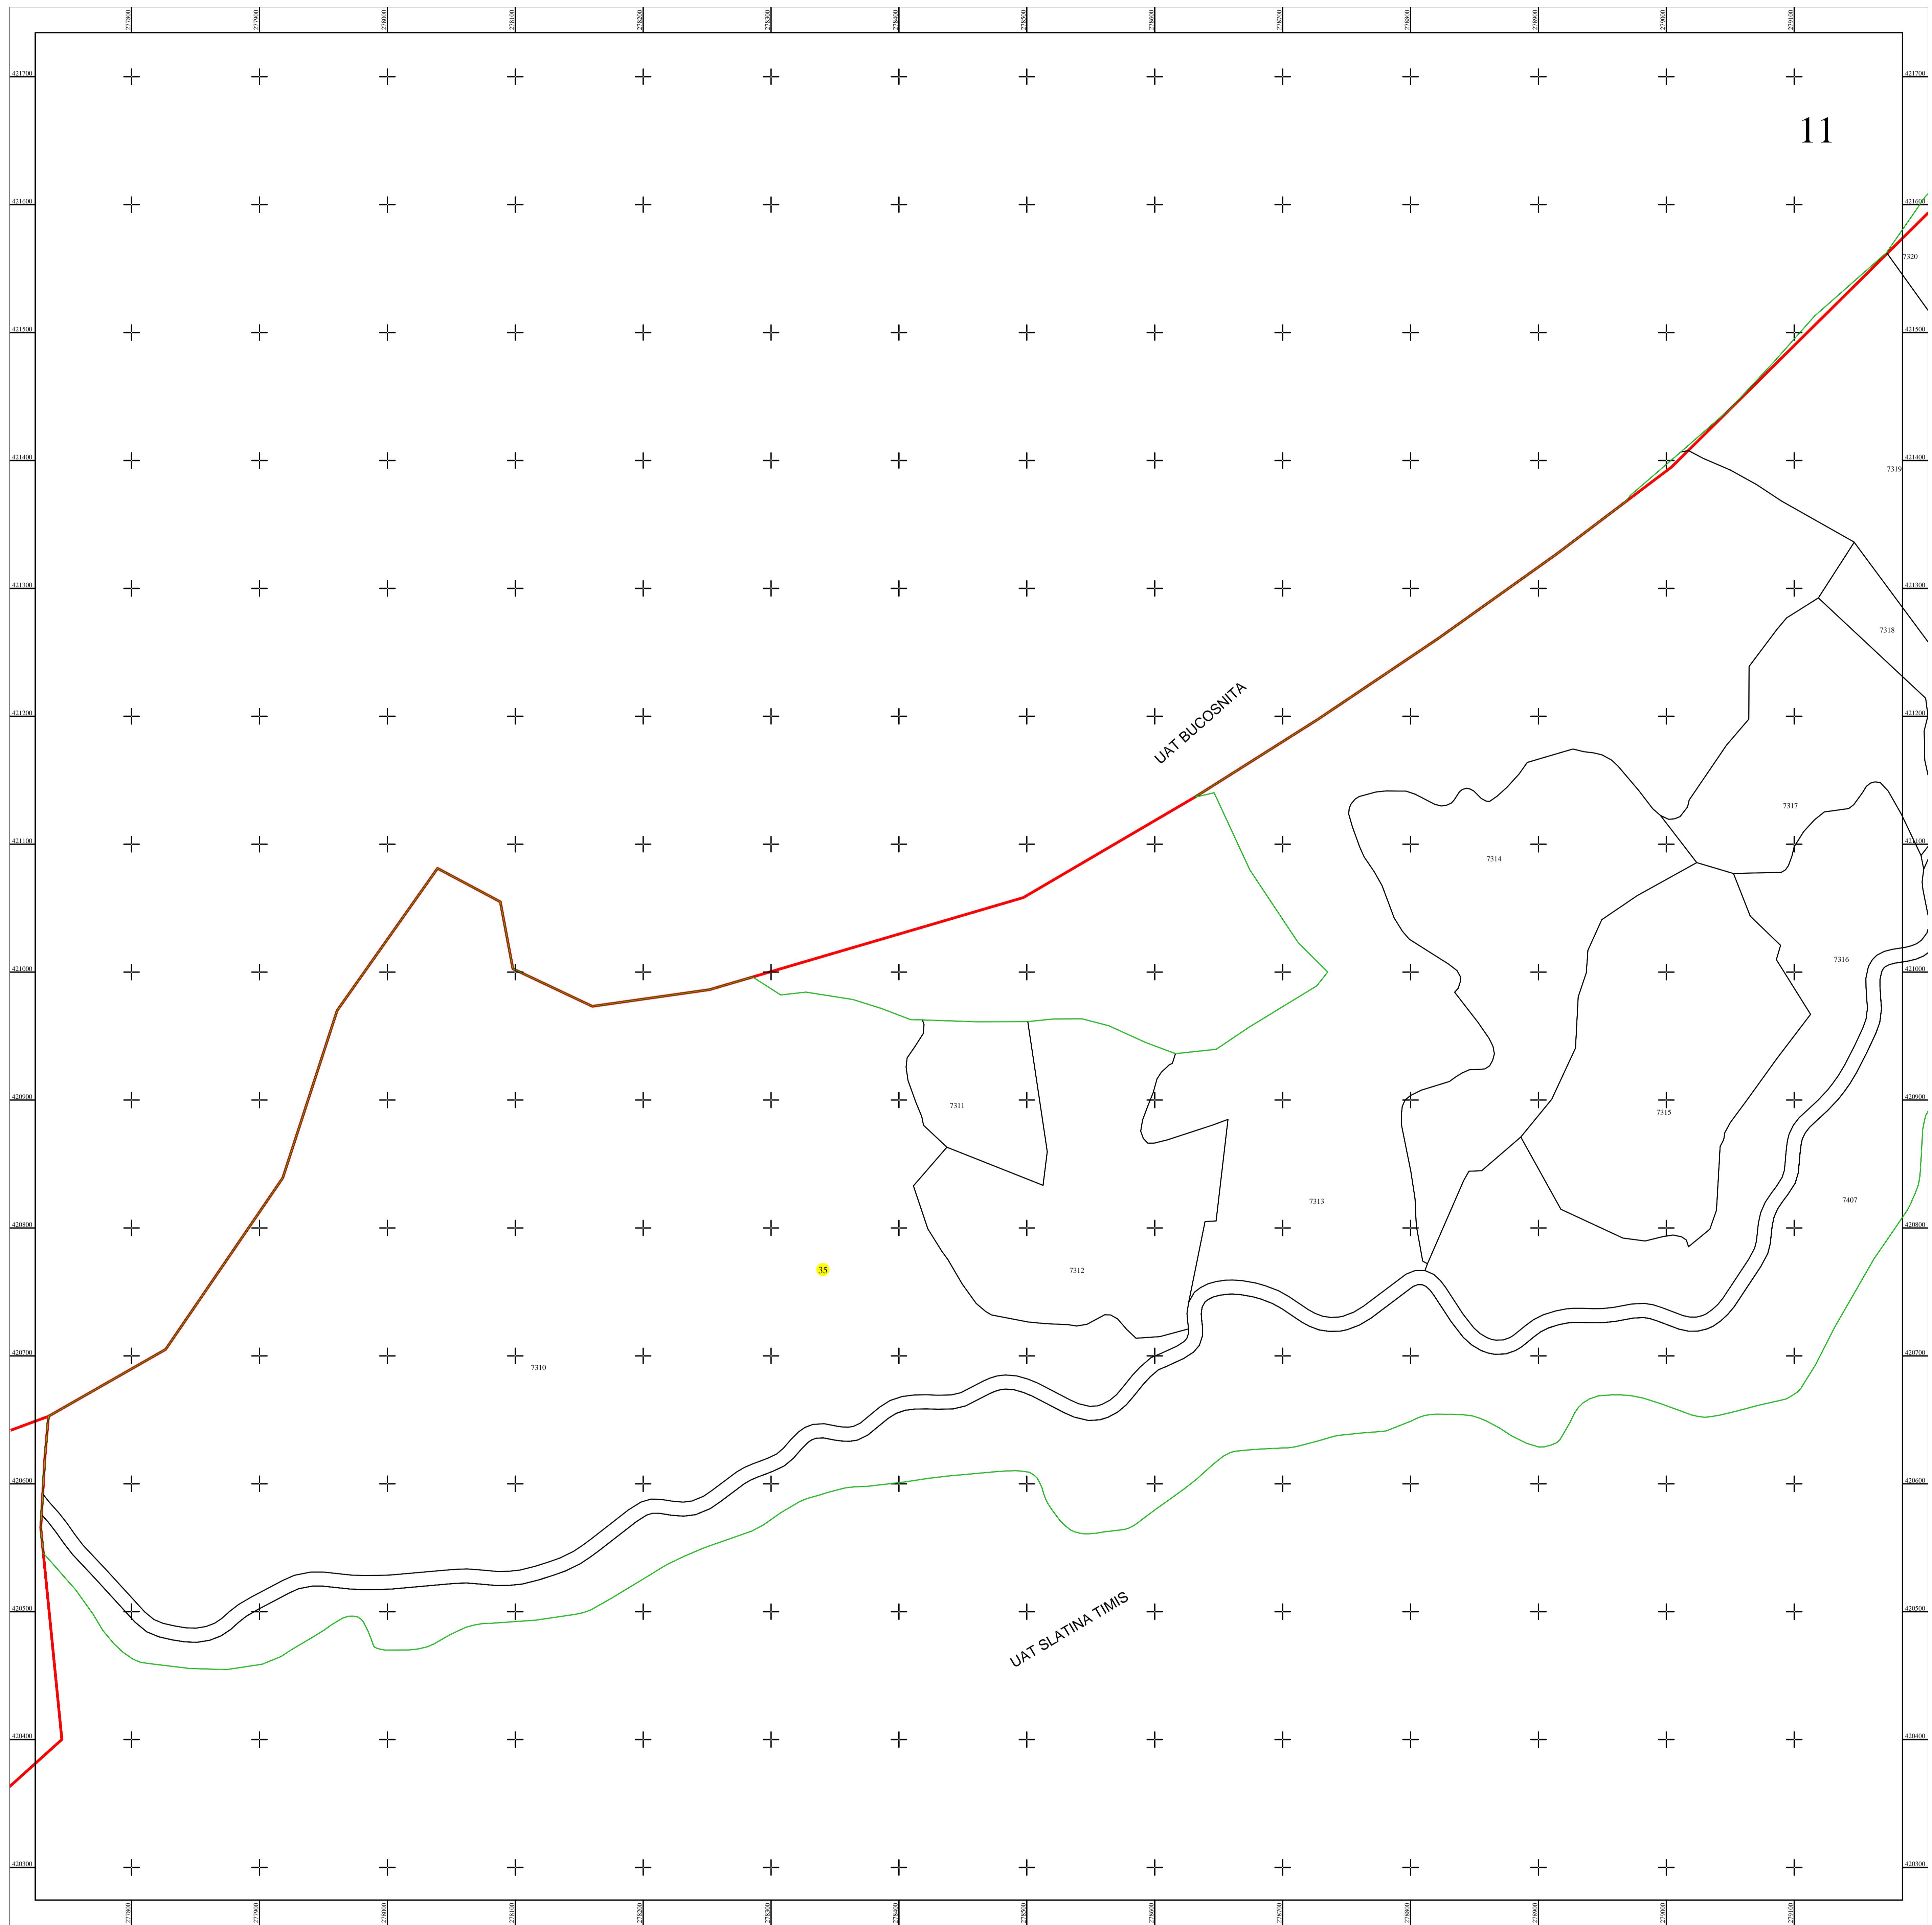

Schita disponibilității planselor

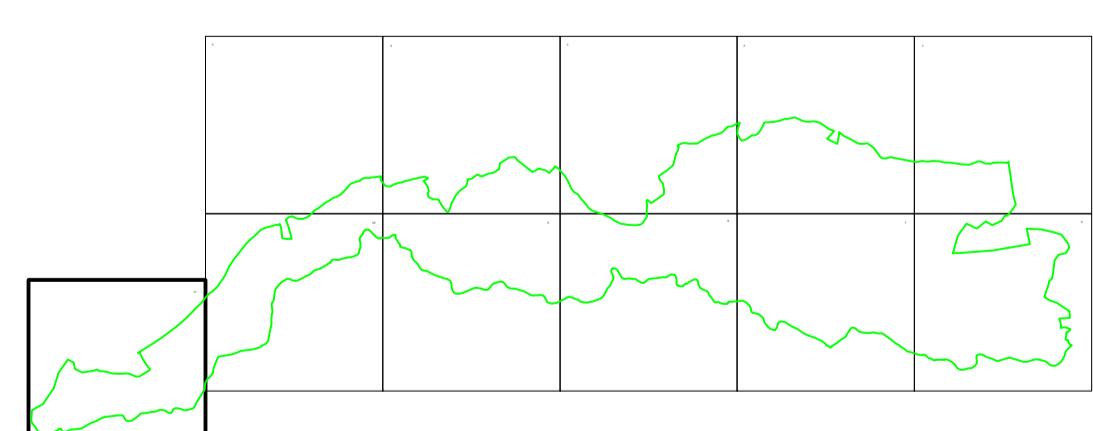

Documente spre publicare

LEGENDĂ

| | |
|------------------------|------------------------------|
| | Numar sector cadastral |
| CARAS-SEVERIN | Judet |
| SLATINA-TIMIŞ | UAT |
| Slatina-Timis | Localitate |
| <i>titlu</i> | Titlu |
| Setor cadastral nr. 35 | Subtitluri, Sector cadastral |
| 1:2000 | Scara |
| 7397 | ID |

| | |
|---|---|
| — | Limita de județ |
| — | Limita UAT |
| — | Limita sectoarelor cadastrale |
| — | Limita intravilan |
| — | Limita imobil |
| — | Limita constructiilor cu caracter permanent |

ANCPI

Servicii de înregistrare sistematică în
Sistemul Integrat de Cadastru și Carte
Funciară a imobilelor situate în UAT
Slatina-Timis, jud. Caraș-Severin

GEODETIC SYS S.R.L.
Data
noiembrie 2022