
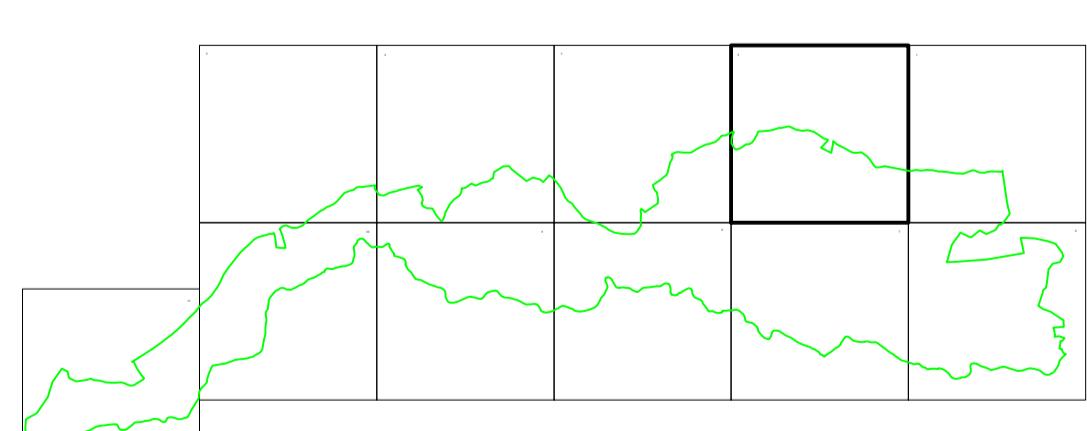


PLAN CADASTRAL
UAT SLATINA-TIMIȘ, județul CARAȘ-SEVERIN
Sector cadastral nr. : 35
Scara 1:2000
Sistem de proiecție STEREO 70
Plansa 2/11

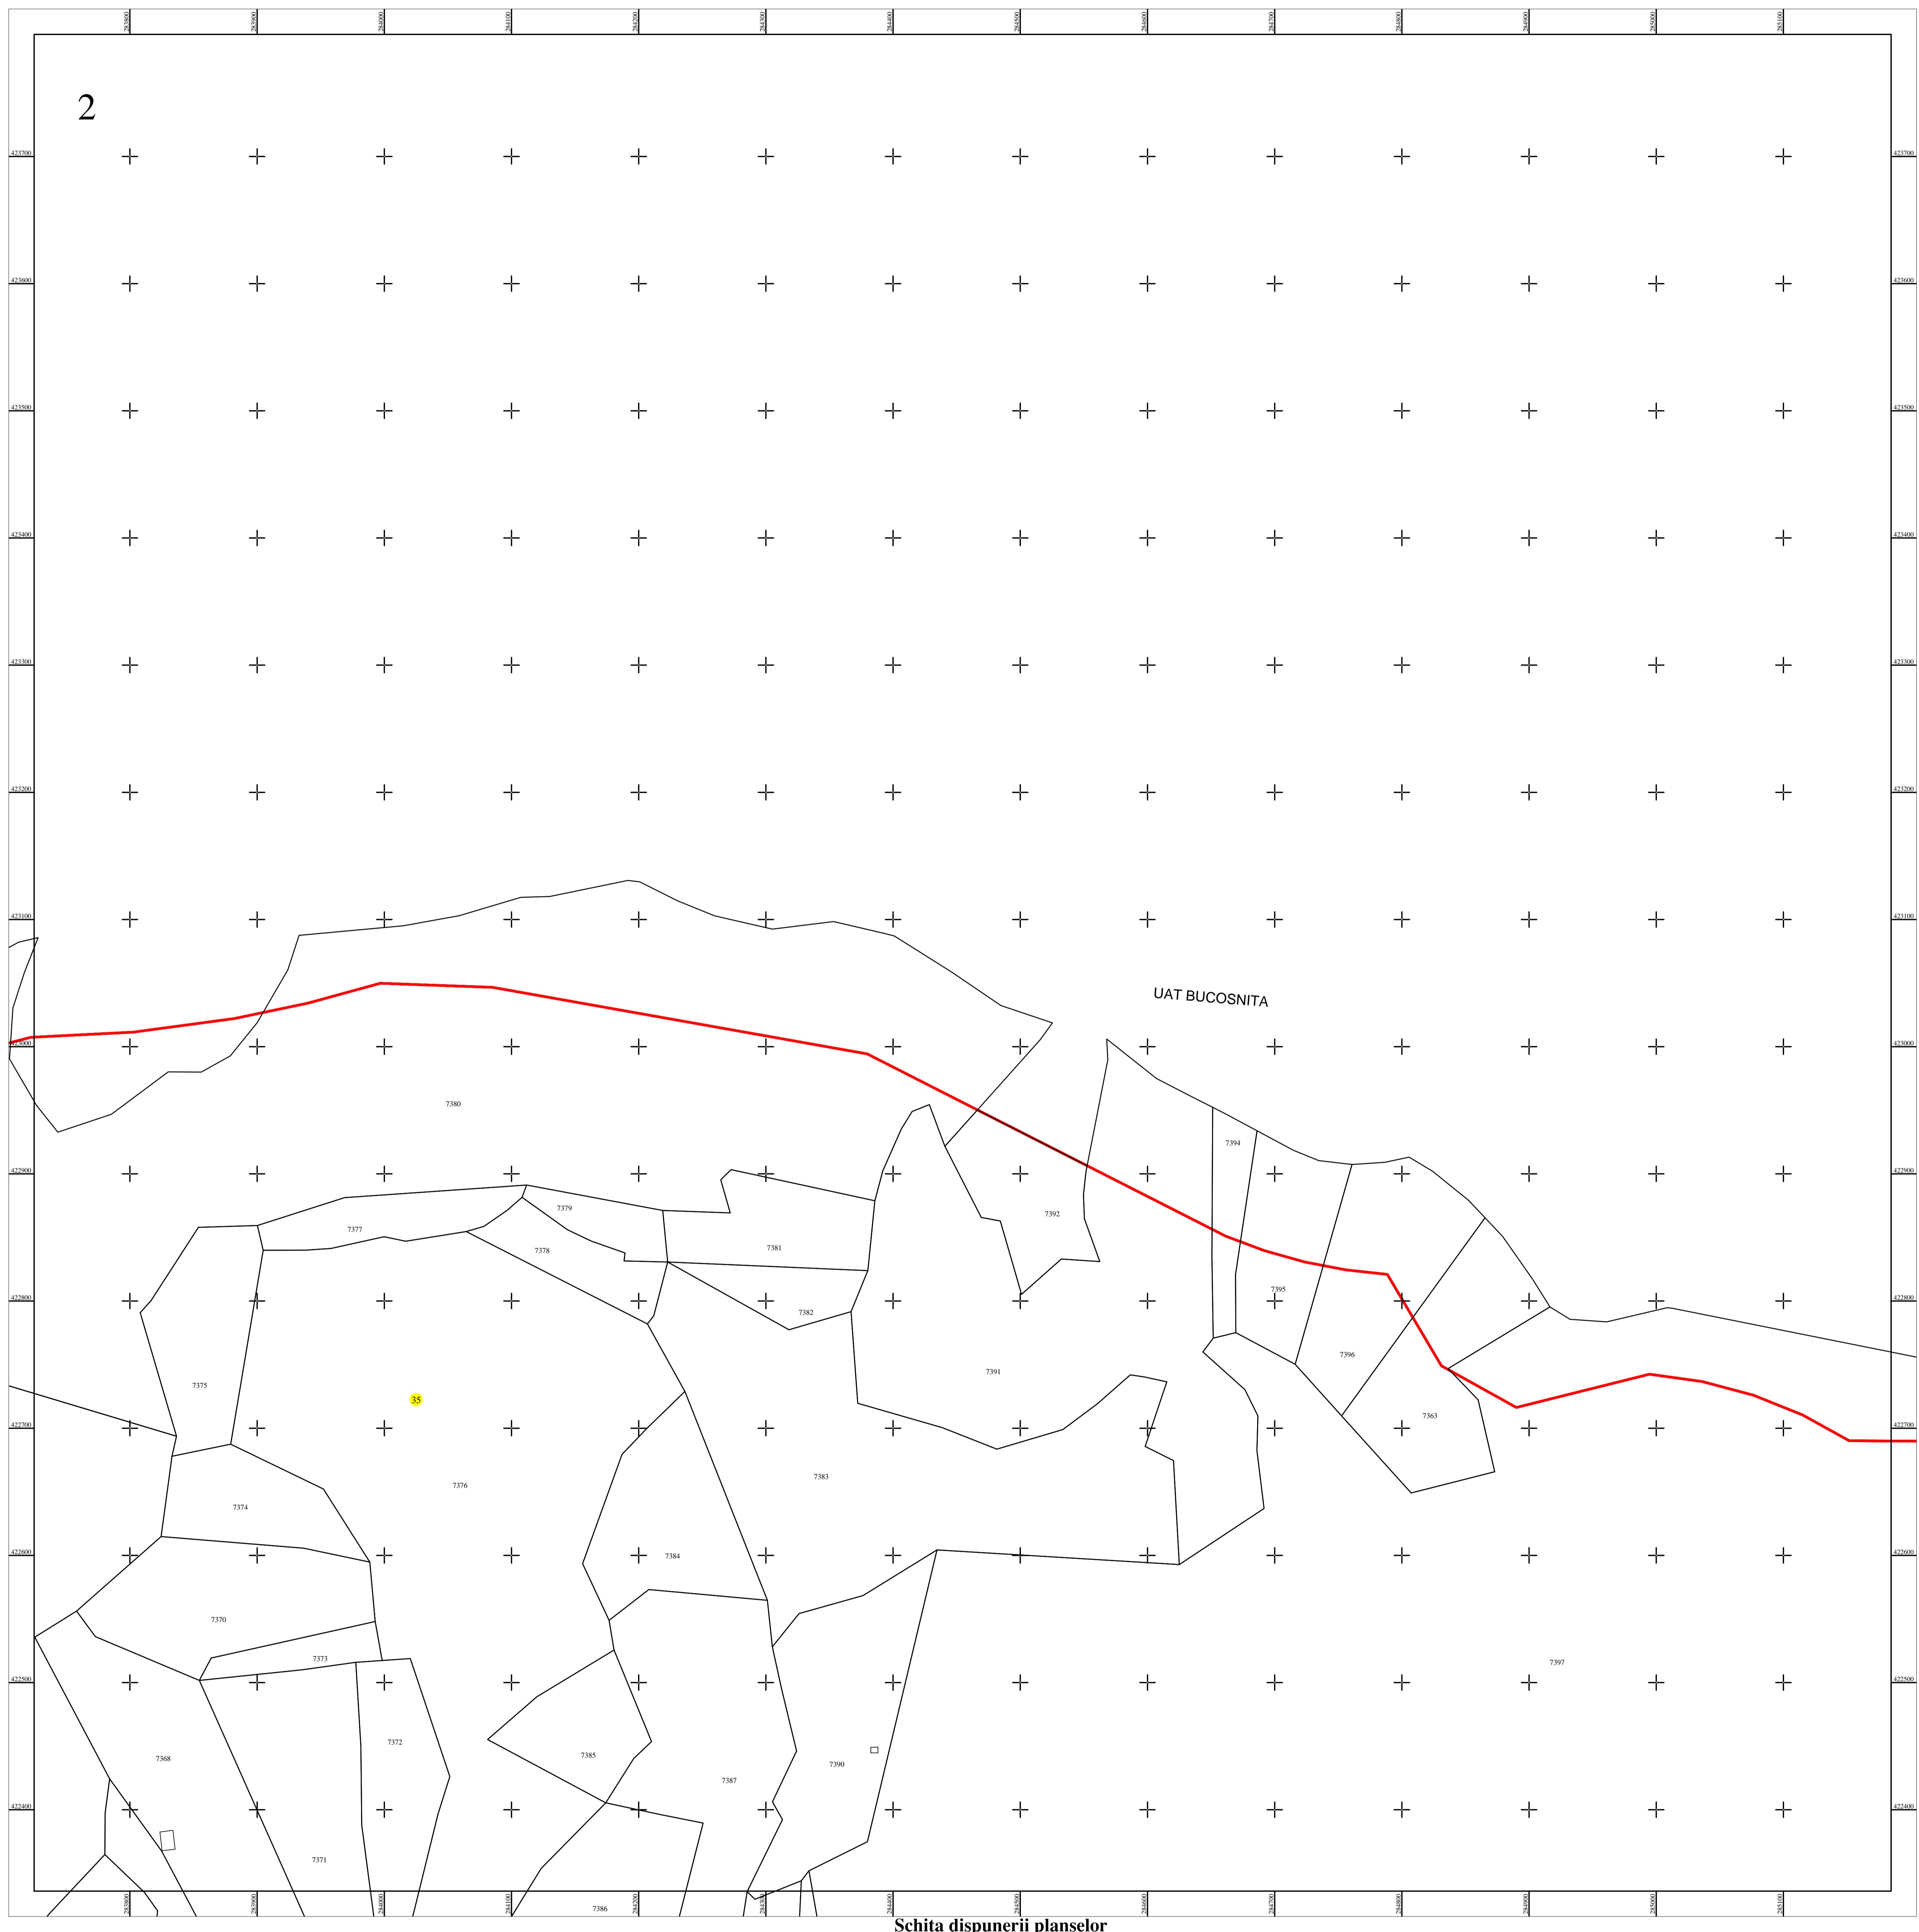

Documente spre publicare

LEGENDĂ

CARAS-SEVERIN	Judet
SLATINA-TIMIȘ	UAT
Slatina-Timis	Localitate
PLAN CADASTRAL	Titlu
Setor cadastral nr. 35	Subtitluri, Sector cadastral
1:2000	Scara
7397	ID

Limita de județ
Limita UAT
Limita sectoarelor cadastrale
Limita intravilan
Limita imobil
Limita constructiilor cu caracter permanent

ANCPI

Servicii de înregistrare sistematică în Sistemul Integrat de Cadastru și Carte Funciară a imobilelor situate în UAT Slatina-Timiș, jud. Caraș-Severin

GEODETIC SYS S.R.L.
Data
noiembrie 2022