
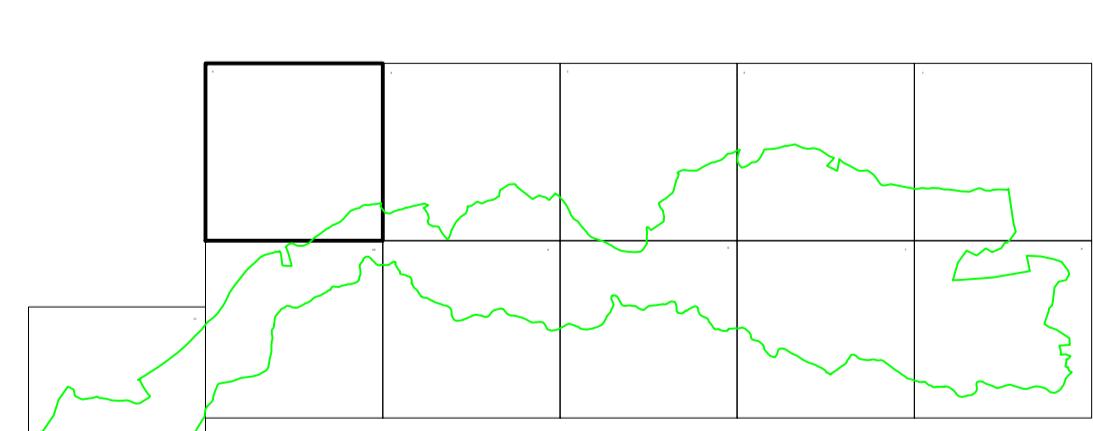


**PLAN CADASTRAL**  
**UAT SLATINA-TIMIŞ, județul CARAŞ-SEVERIN**  
**Sector cadastral nr. : 35**  
**Scara 1:2000**  
**Sistem de proiecție STEREO 70**  
**Plansa 5/11**

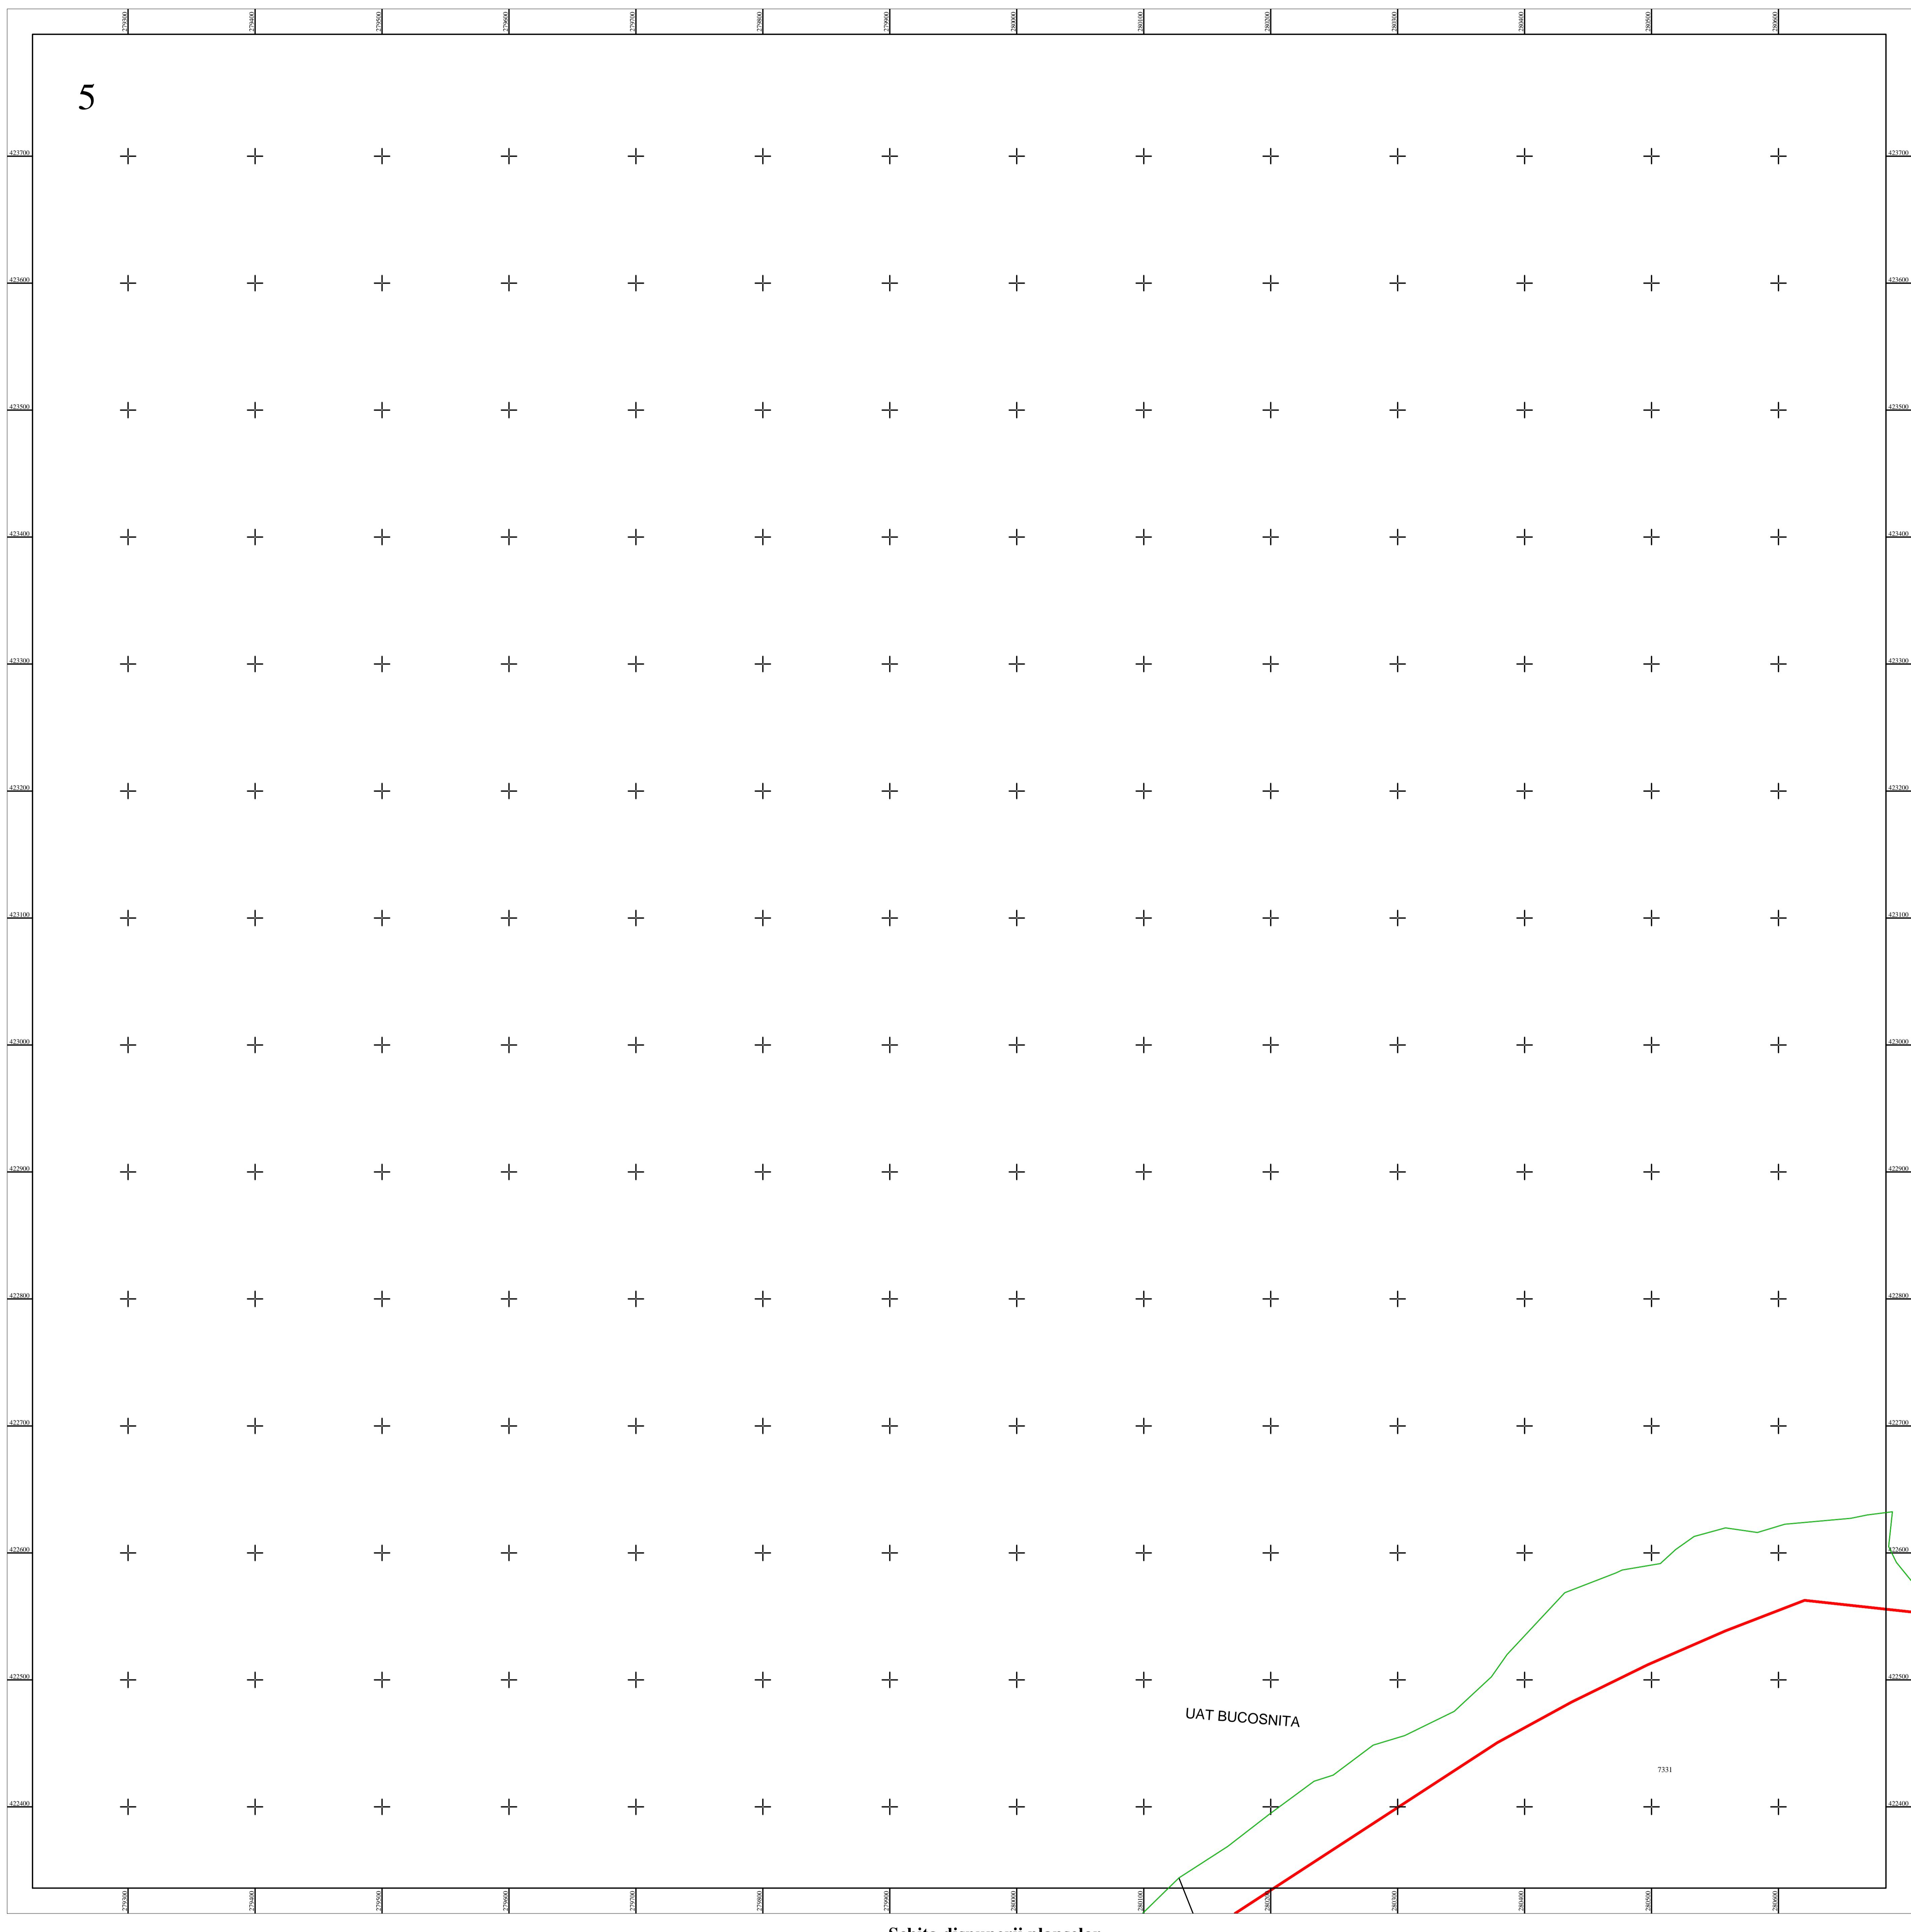

Documente spre publicare

**LEGENDĂ**

35	Numar sector cadastral
CARAS-SEVERIN	Judet
SLATINA-TIMIŞ	UAT
Slatina-Timiş	Localitate
<i>HC 30</i>	
<b>PLAN CADASTRAL</b>	<b>Titlu</b>
Setor cadastral nr. 35	Subtitluri, Sector cadastral
1:2000	Scara
7397	ID

—	Limita de judet
—	Limita UAT
—	Limita sectoarelor cadastrale
—	Limita intravilan
—	Limita imobil
—	Limita constructiilor cu caracter permanent

ANCPI

Servicii de înregistrare sistematică în  
Sistemul Integrat de Cadastru și Carte  
Funciară a imobilelor situate în UAT  
Slatina-Timiș, jud. Caraș-Severin

GEODETIC SYS S.R.L.  
Data  
noiembrie 2022