
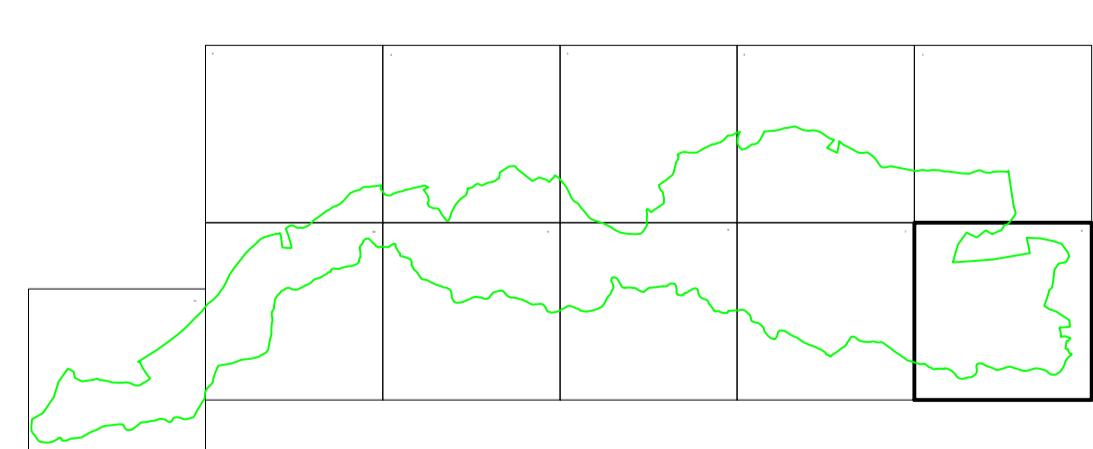


PLAN CADASTRAL
UAT SLATINA-TIMIȘ, județul CARAȘ-SEVERIN
Sector cadastral nr. : 35
Scara 1:2000
Sistem de proiecție STEREO 70
Plansa 6/11

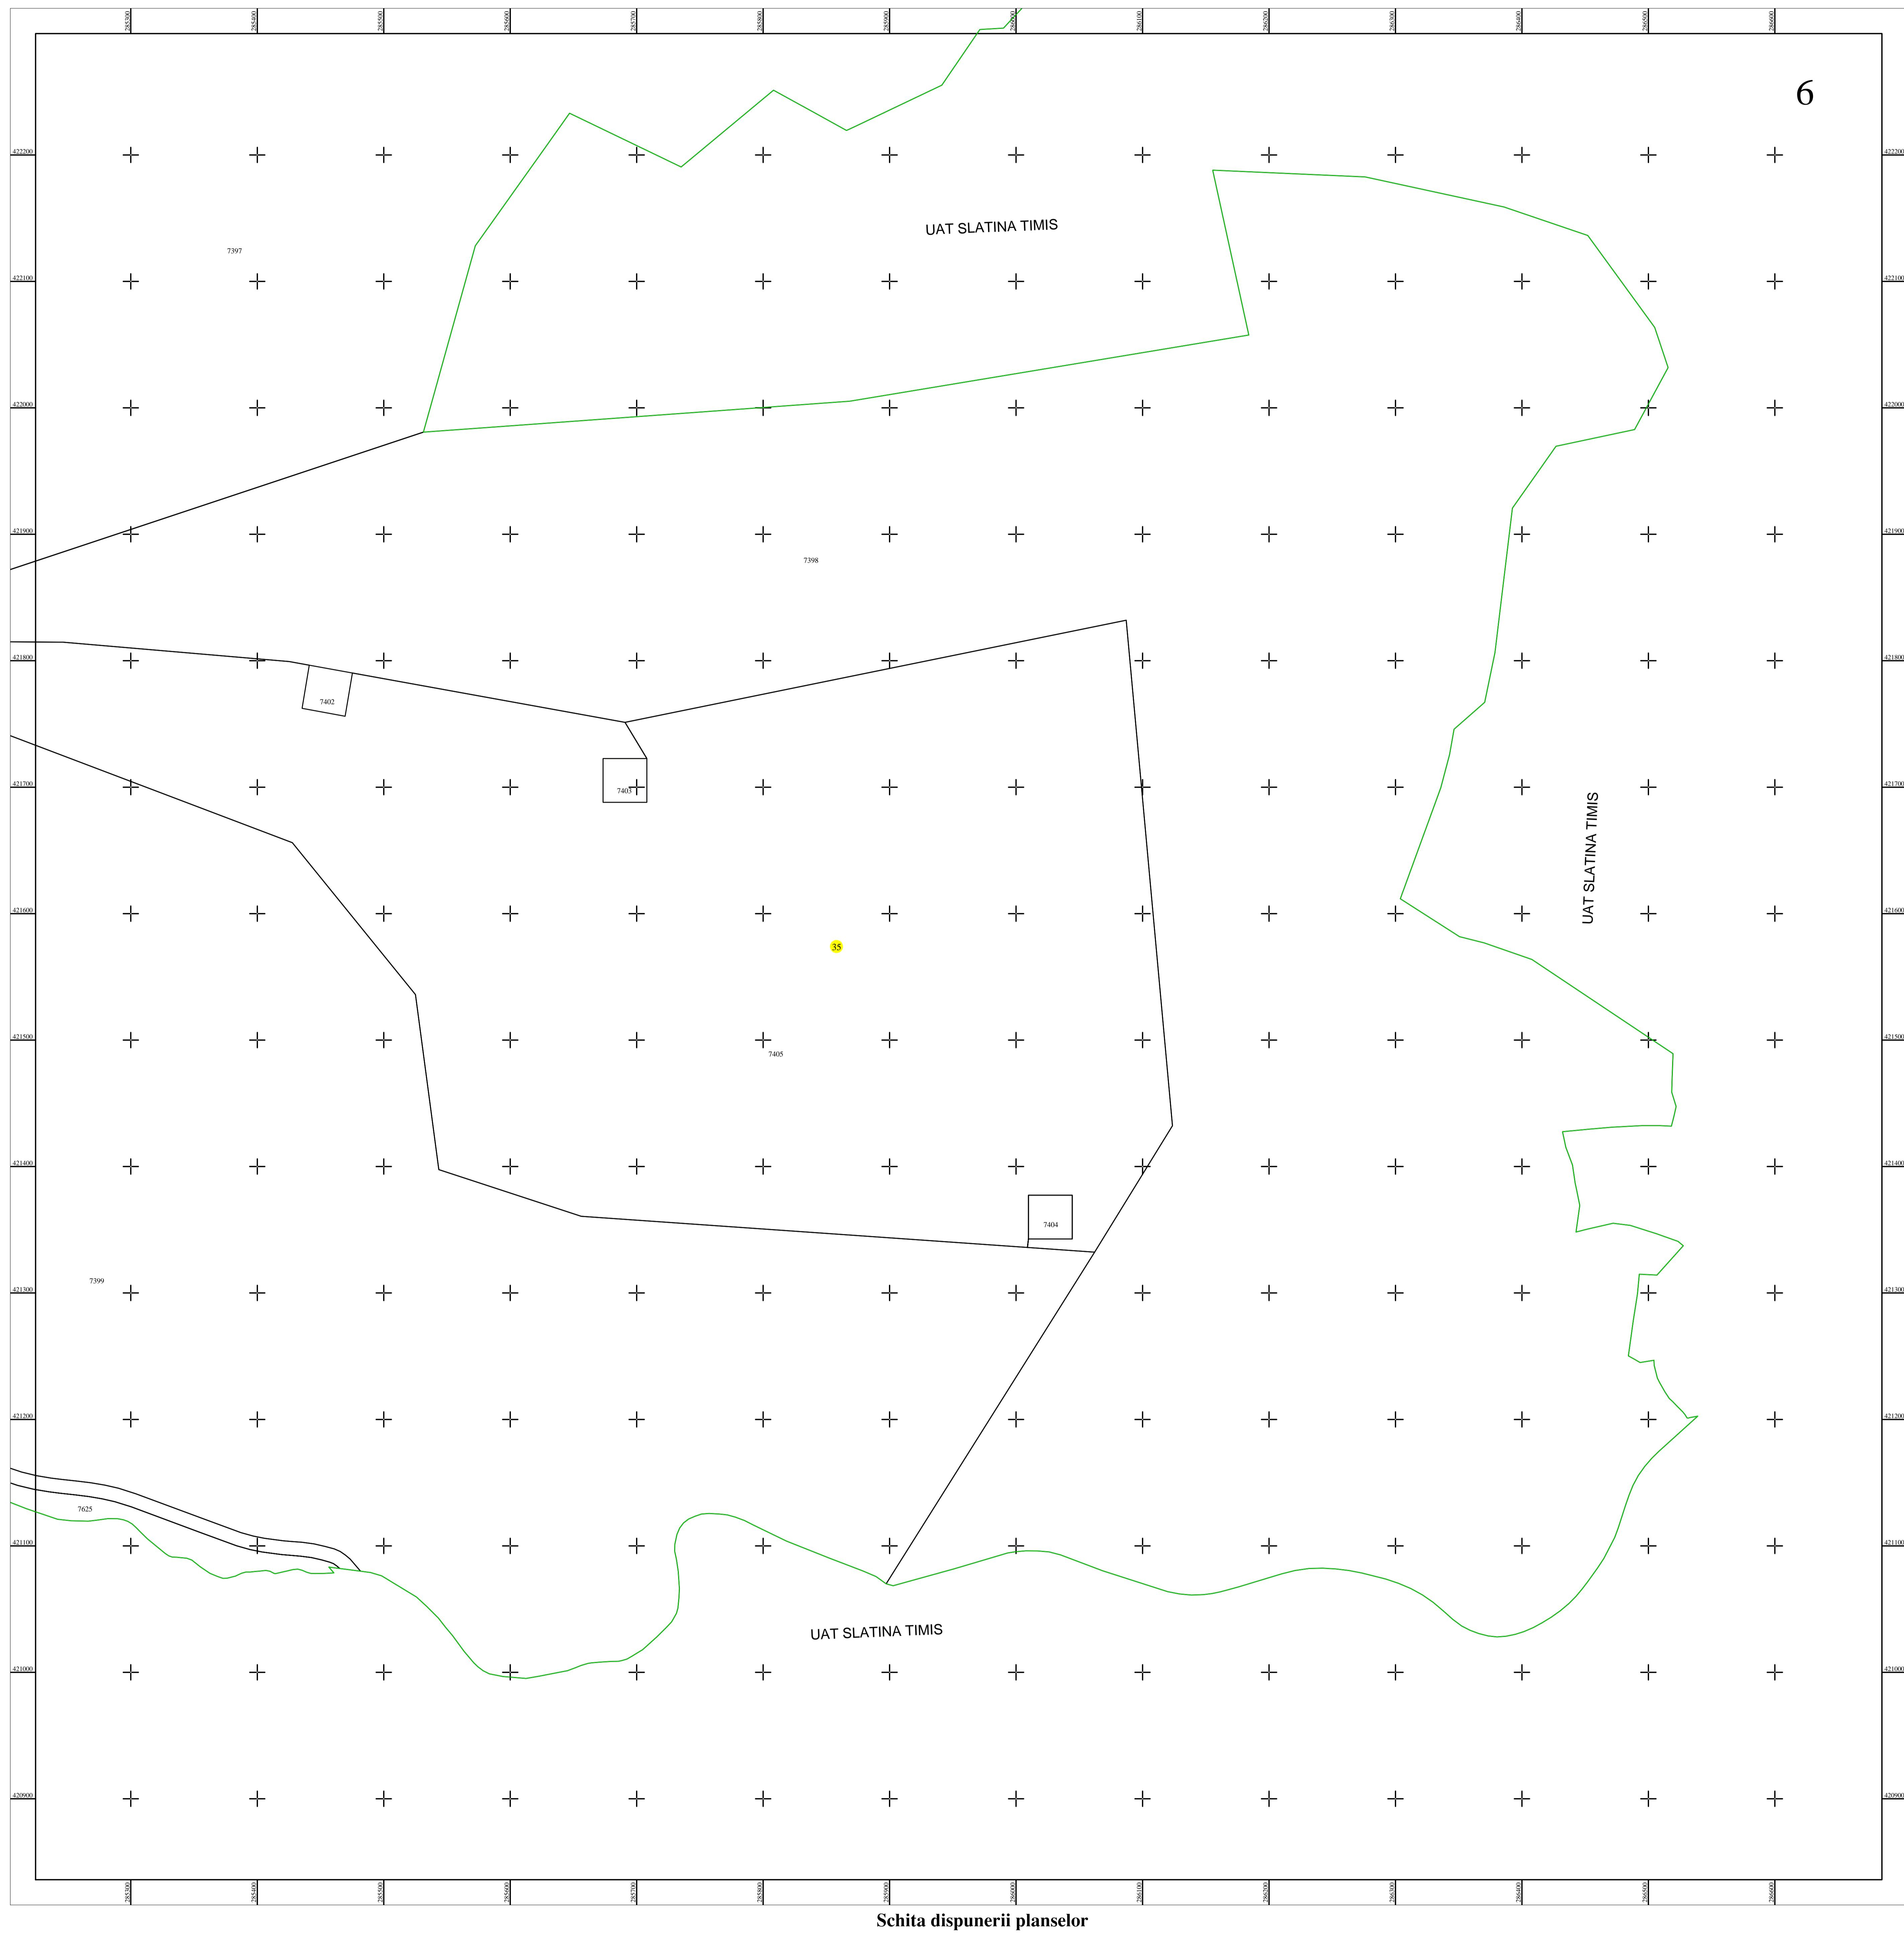

Documente spre publicare

ANCPI

Servicii de înregistrare sistematică în
Sistemul Integrat de Cadastru și Carte
Funciară a imobilelor situate în UAT
Slatina-Timiș, jud. Caraș-Severin

GEODETIC SYS S.R.L.
Data
noiembrie 2022

LEGENDA

(35)	Numar sector cadastral
CARAS-SEVERIN	Judet
SLATINA-TIMIS	UAT
Slatina-Timis	Localitate
<i>titlu</i>	Titlu
Setor cadastral nr. 35	Subtitluri, Sector cadastral
1:2000	Scara
7397	ID

Limita de județ
Limita UAT
Limita sectoarelor cadastrale
Limita intravilan
Limita immobil
Limita constructiilor cu caracter permanent