



PLAN CADASTRAL
UAT SLATINA-TIMIŞ, județul CARAŞ-SEVERIN
Sector cadastral nr. : 35
Scara 1:2000
Sistem de proiecție STEREO 70
Plansa 7/11

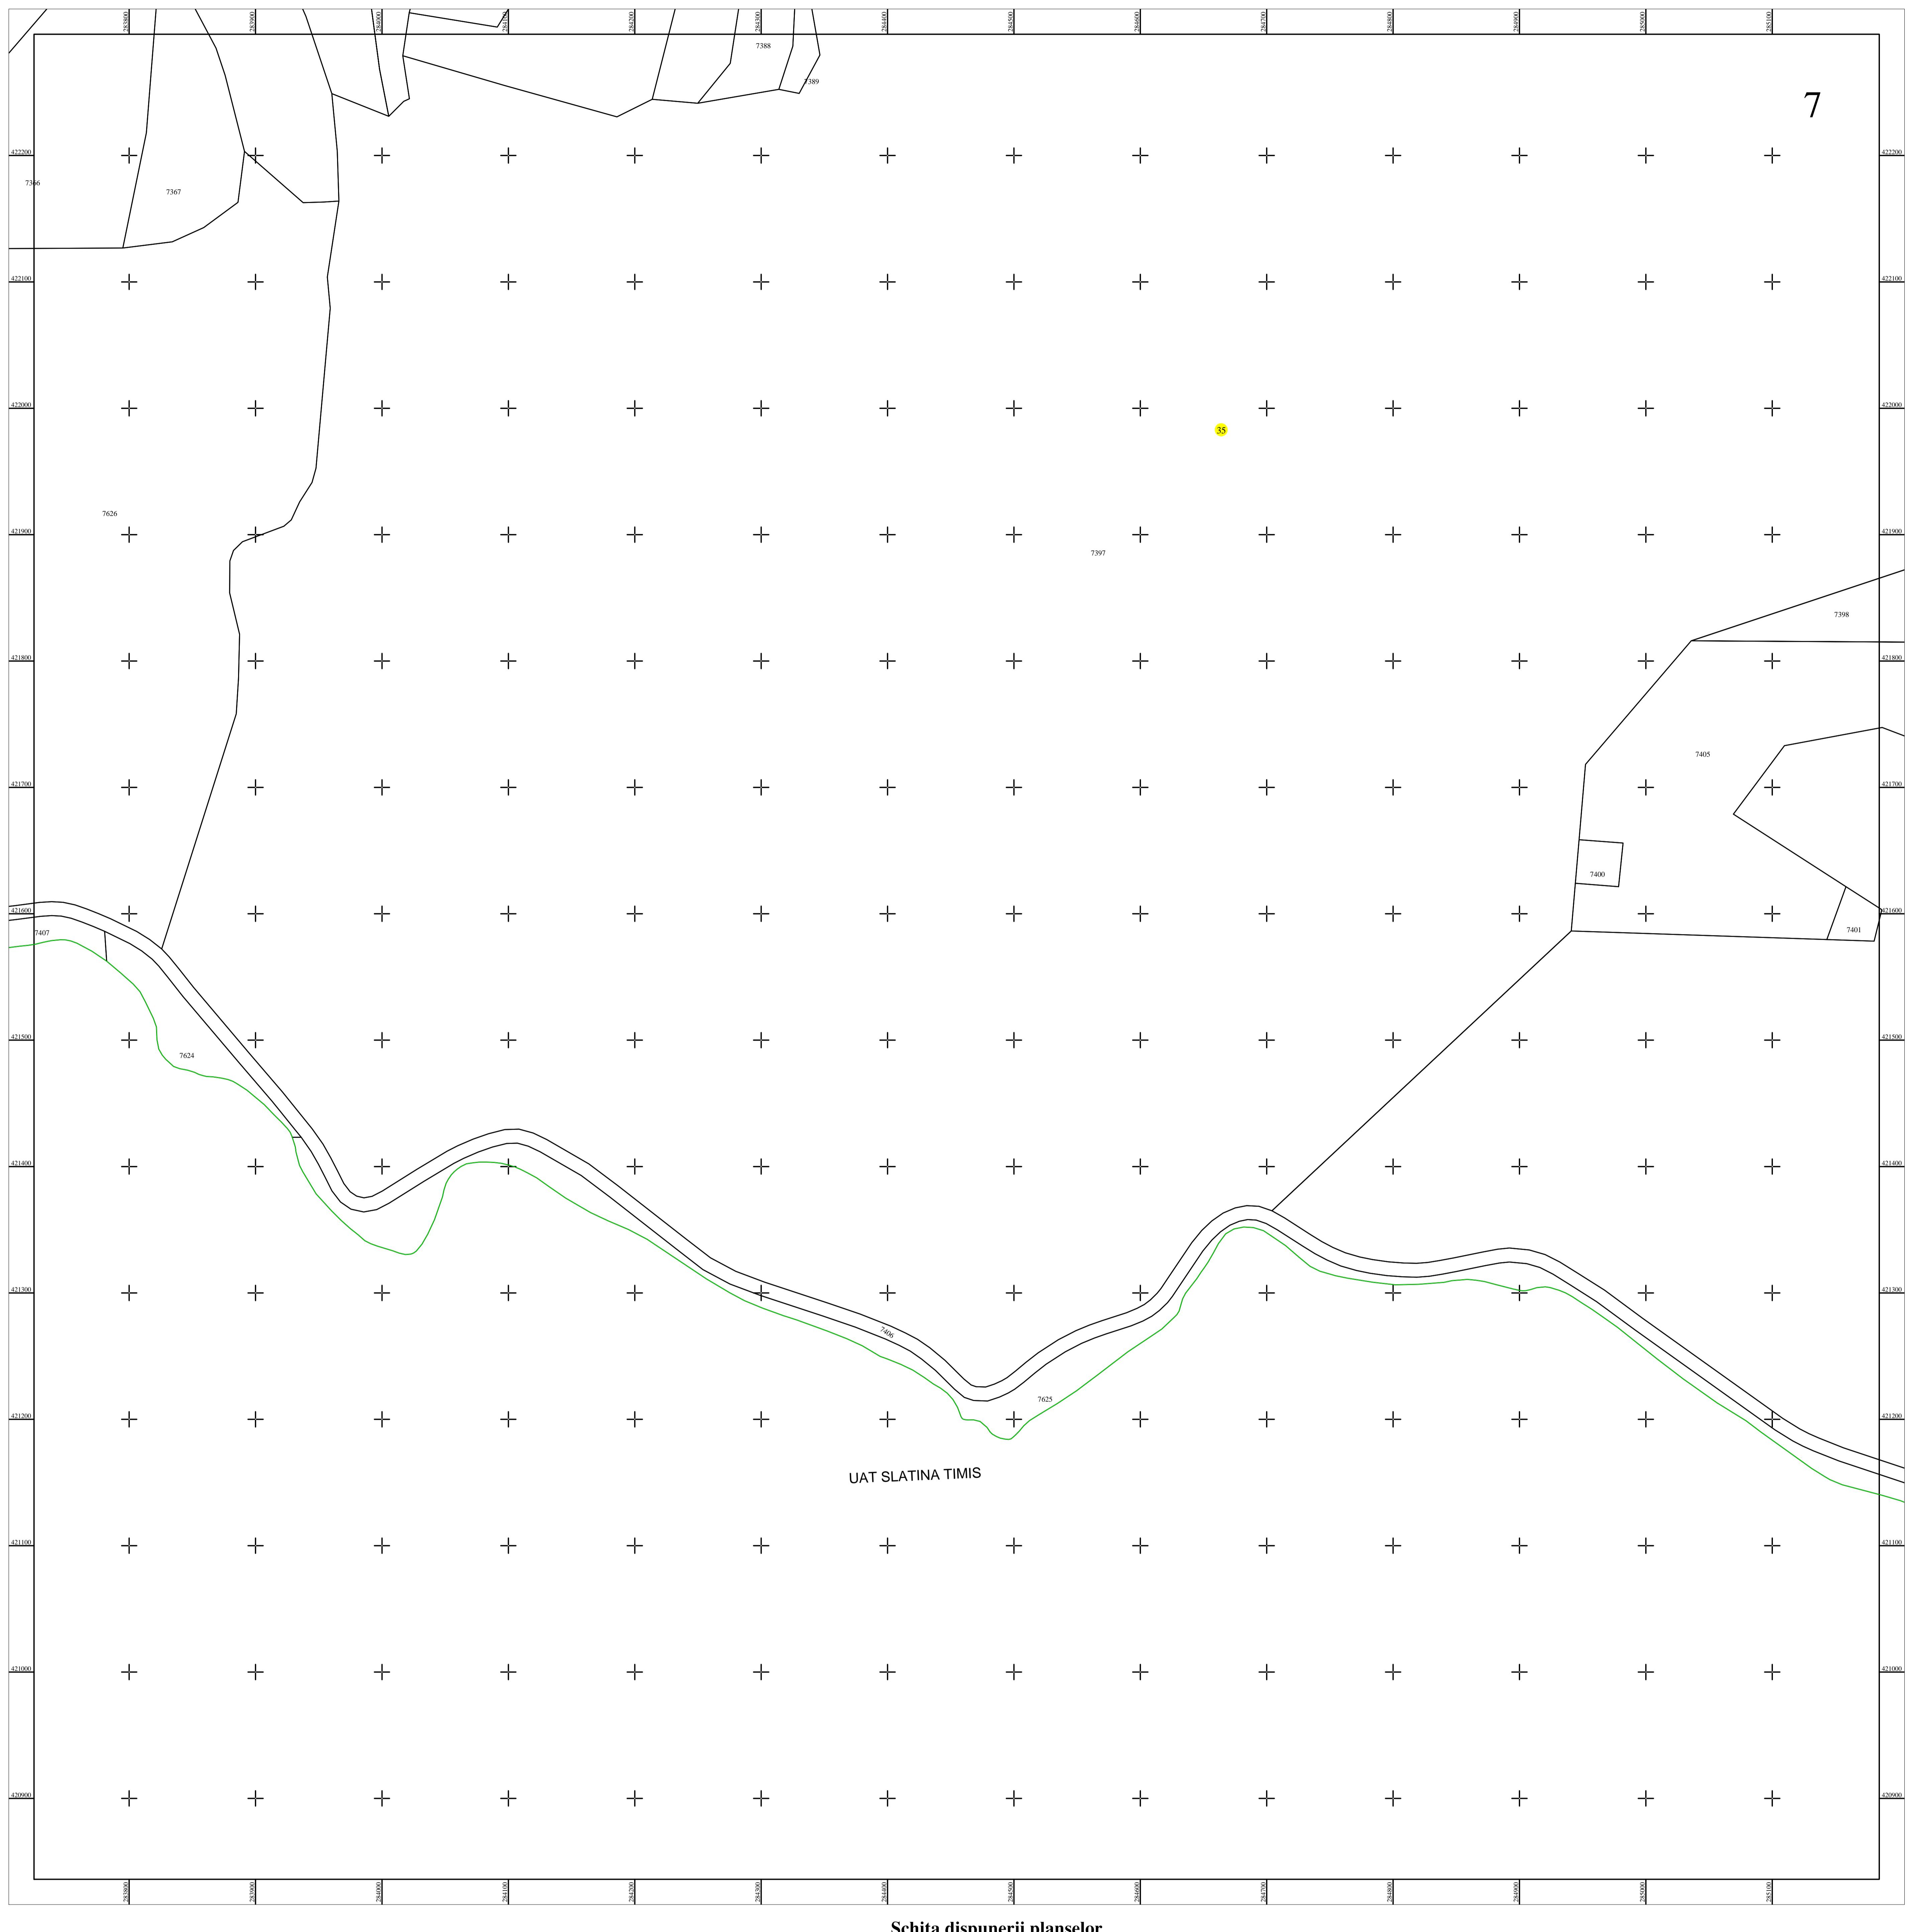

Schita disponibilității planselor

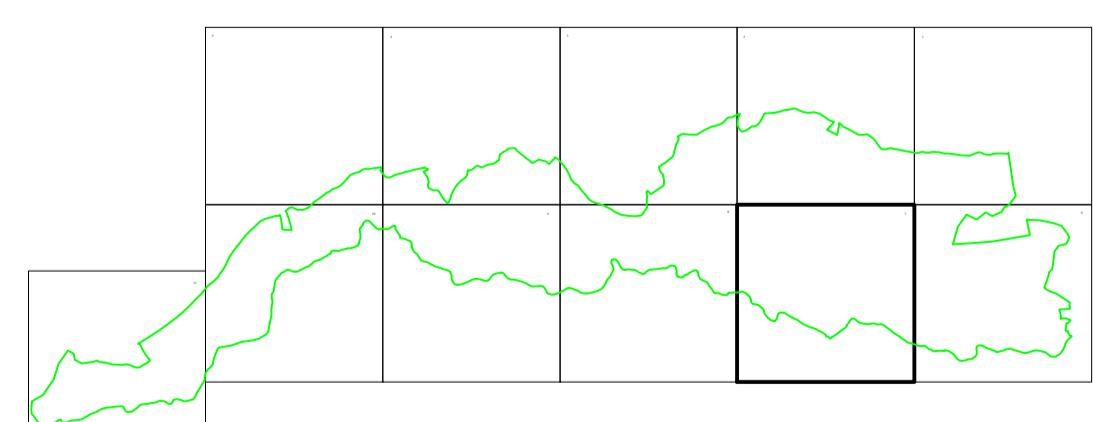

Documente spre publicare

LEGENDĂ

	Numar sector cadastral
CARAS-SEVERIN	Judet
SLATINA-TIMIŞ	UAT
Slatina-Timis	Localitate
<i>HC 30</i>	
PLAN CADASTRAL	Titlu
Setor cadastral nr. 35	Subtitluri, Sector cadastral
1:2000	Scara
7397	ID

—	Limita de judet
—	Limita UAT
—	Limita sectoarelor cadastrale
—	Limita intravilan
—	Limita immobil
—	Limita constructiilor cu caracter permanent

ANCPI

Servicii de înregistrare sistematică în
Sistemul Integrat de Cadastru și Carte
Funciară a imobilelor situate în UAT
Slatina-Timiș, jud. Caraș-Severin

GEODETIC SYS S.R.L.
Data
noiembrie 2022