



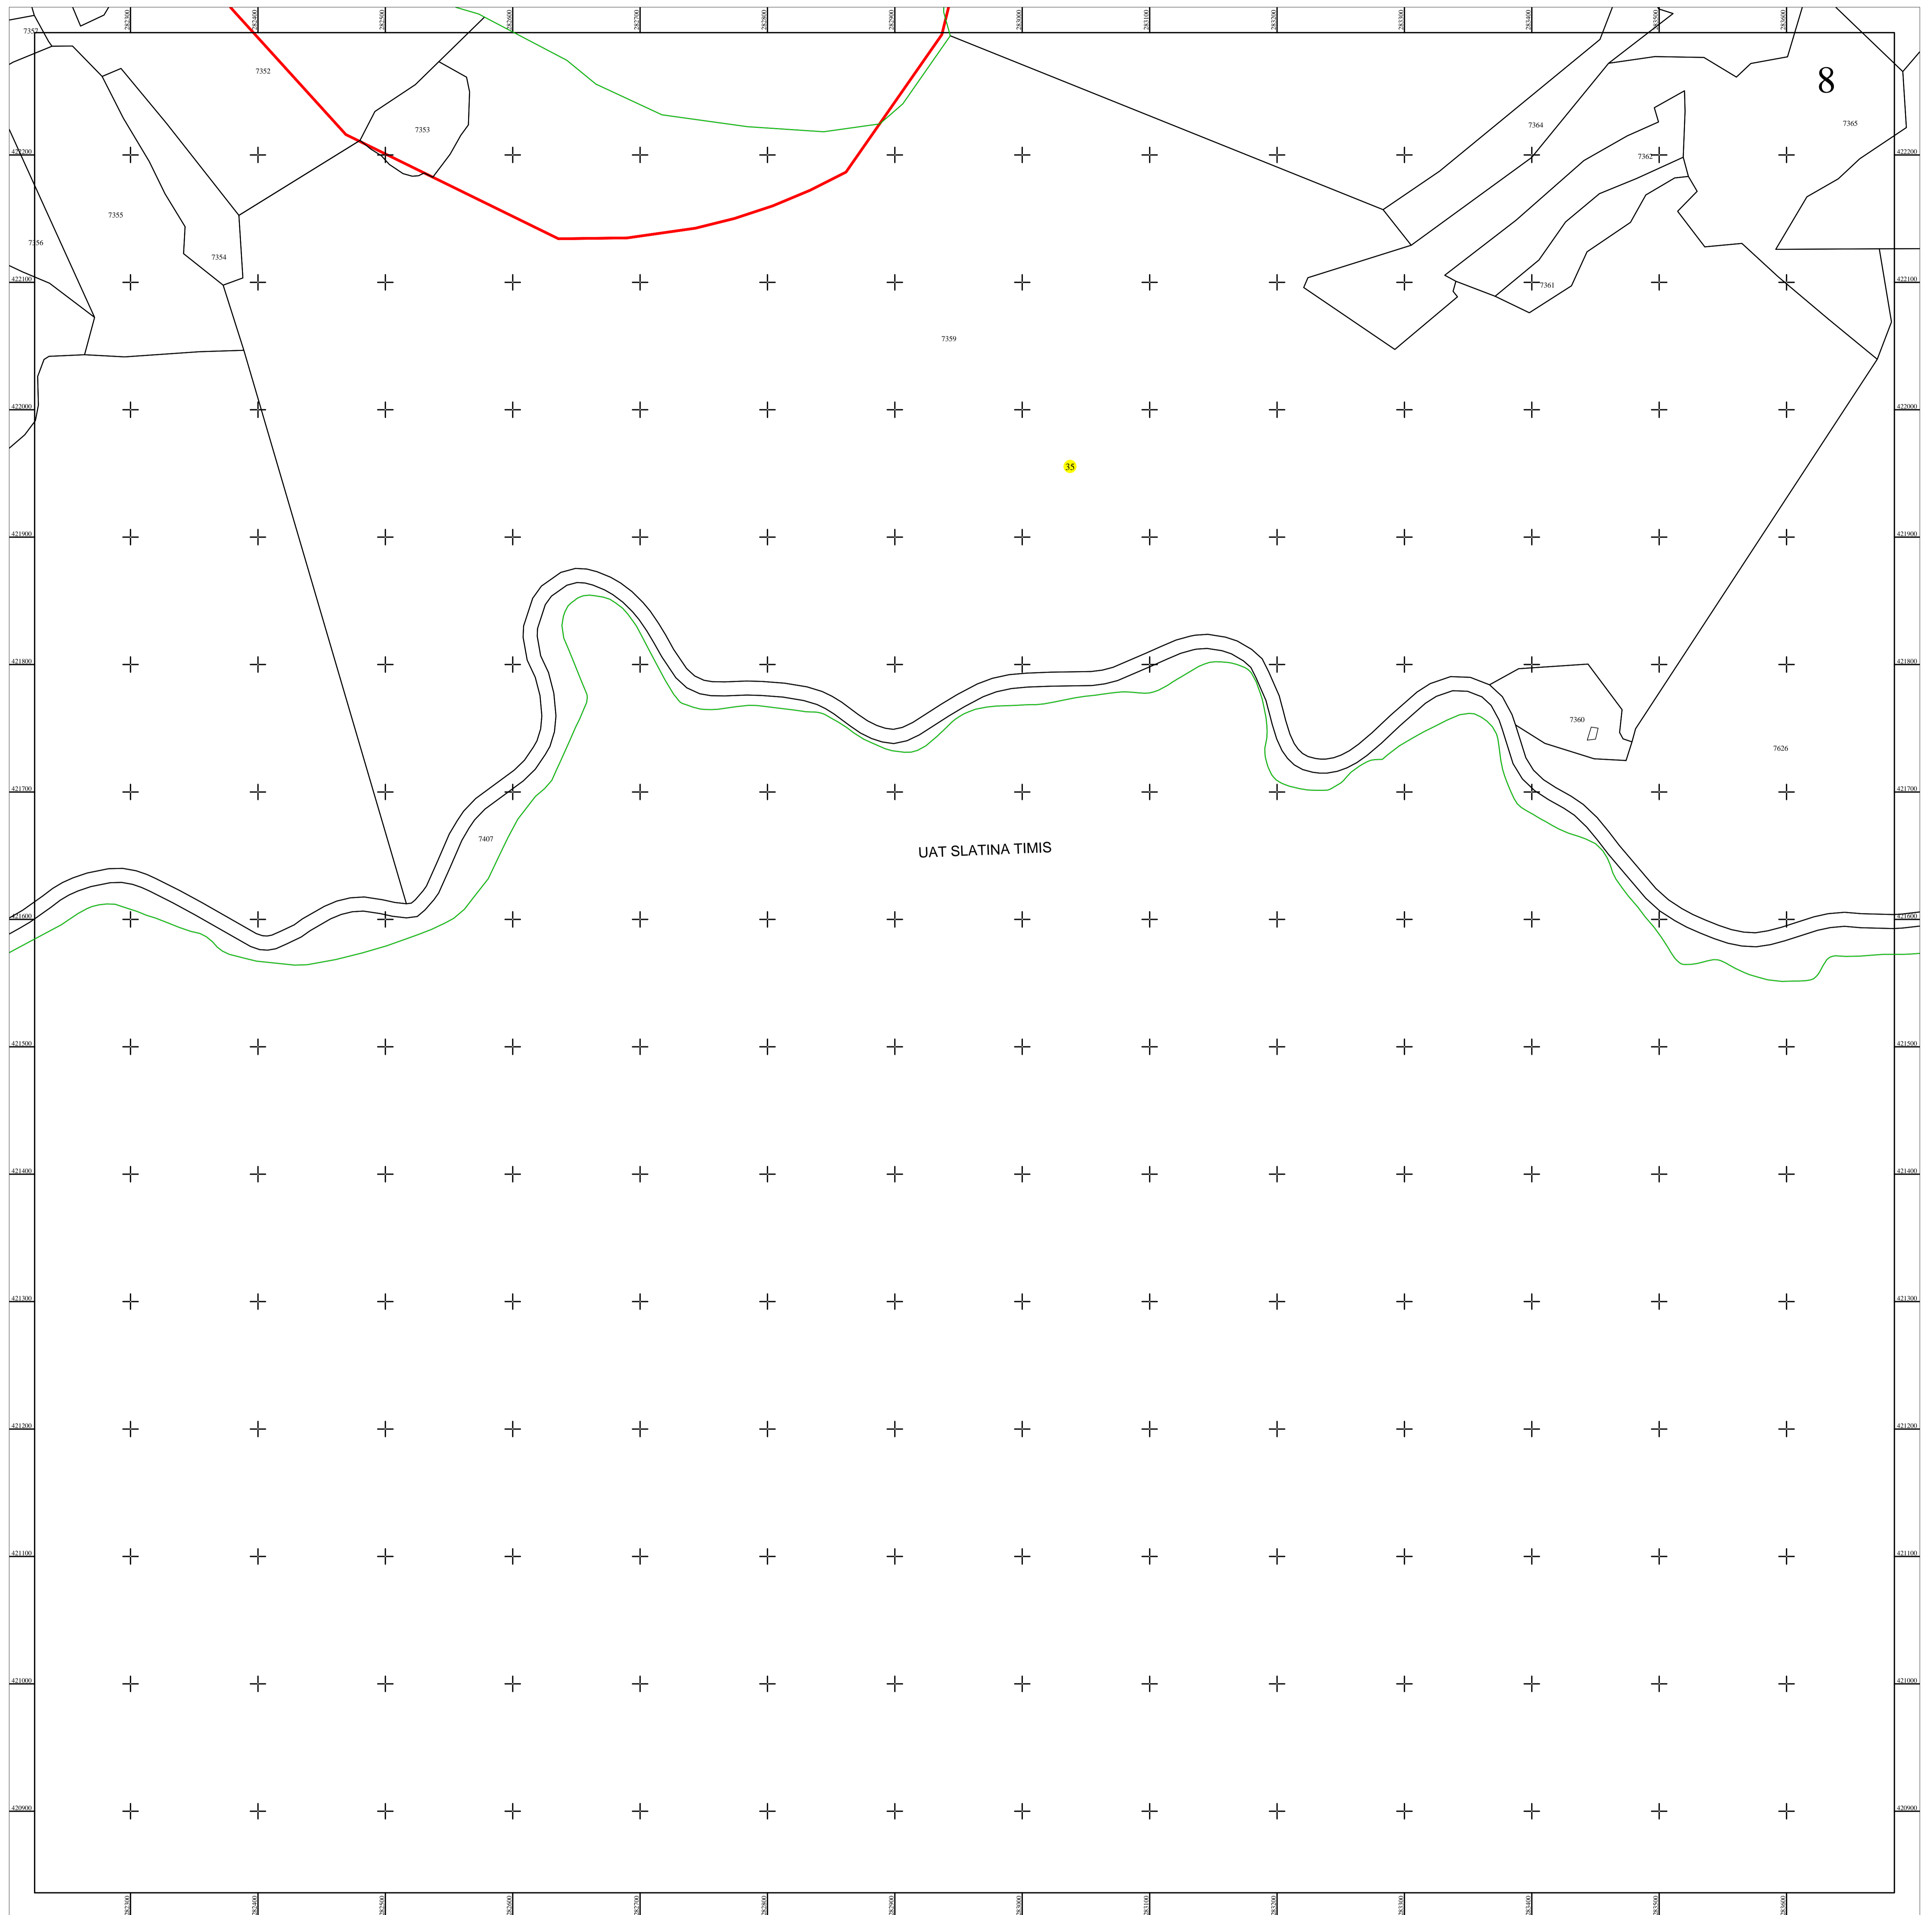

**PLAN CADASTRAL**  
UAT SLATINA-TIMIȘ, județul CARAȘ-SEVERIN  
Sector cadastral nr. : 35  
Scara 1:2000  
Sistem de proiectie STEREO 70  
Plansa 8/11

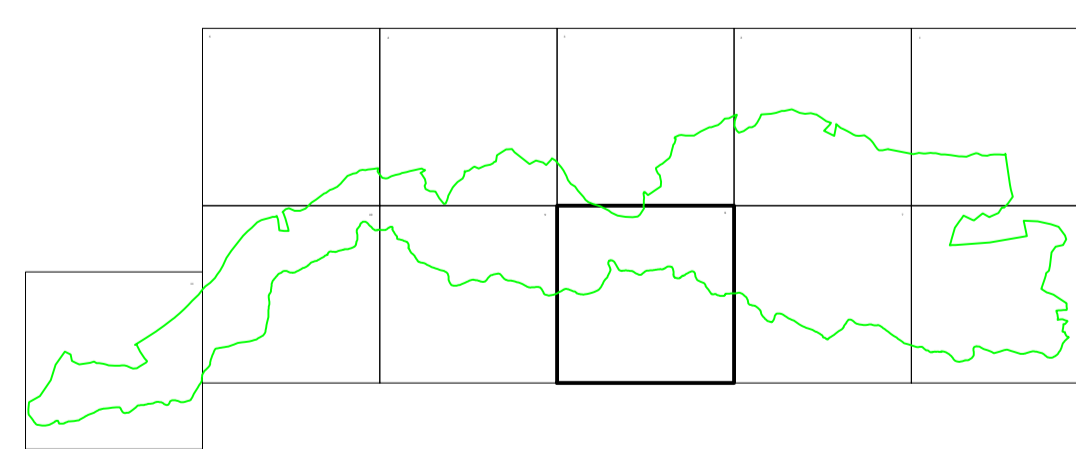

Schita dispunerii planselor



**LEGENDĂ**

35	Numar sector cadastral
CARAS-SEVERIN	Judet
SLATINA-TIMIȘ	UAT
Slatina-Timis	Localitati
PLAN CADASTRAL	Titlu
Setor cadastral nr. 35	Subtitluri, Sector cadastral
1:2000	Scara
7397	ID

	Limita de judet
	Limita UAT
	Limita sectoarelor cadastrale
	Limita intravilan
	Limita imobil
	Limita constructiilor cu caracter permanent

Documente spre publicare

ANCPI

Servicii de înregistrare sistematică în  
Sistemul Integrat de Cadastru și Carte  
Funciară a imobilelor situate în UAT  
Slatina-Timis, jud. Caraș-Severin

GEODETIC SYS S.R.L.  
Data  
noiembrie 2022