




**PLAN CADASTRAL**  
**UAT SLATINA-TIMIȘ, județul CARAȘ-SEVERIN**

Sector cadastral nr. : 36

Scara 1:2000

Sistem de proiectie STEREO 70

Plansa 1/2

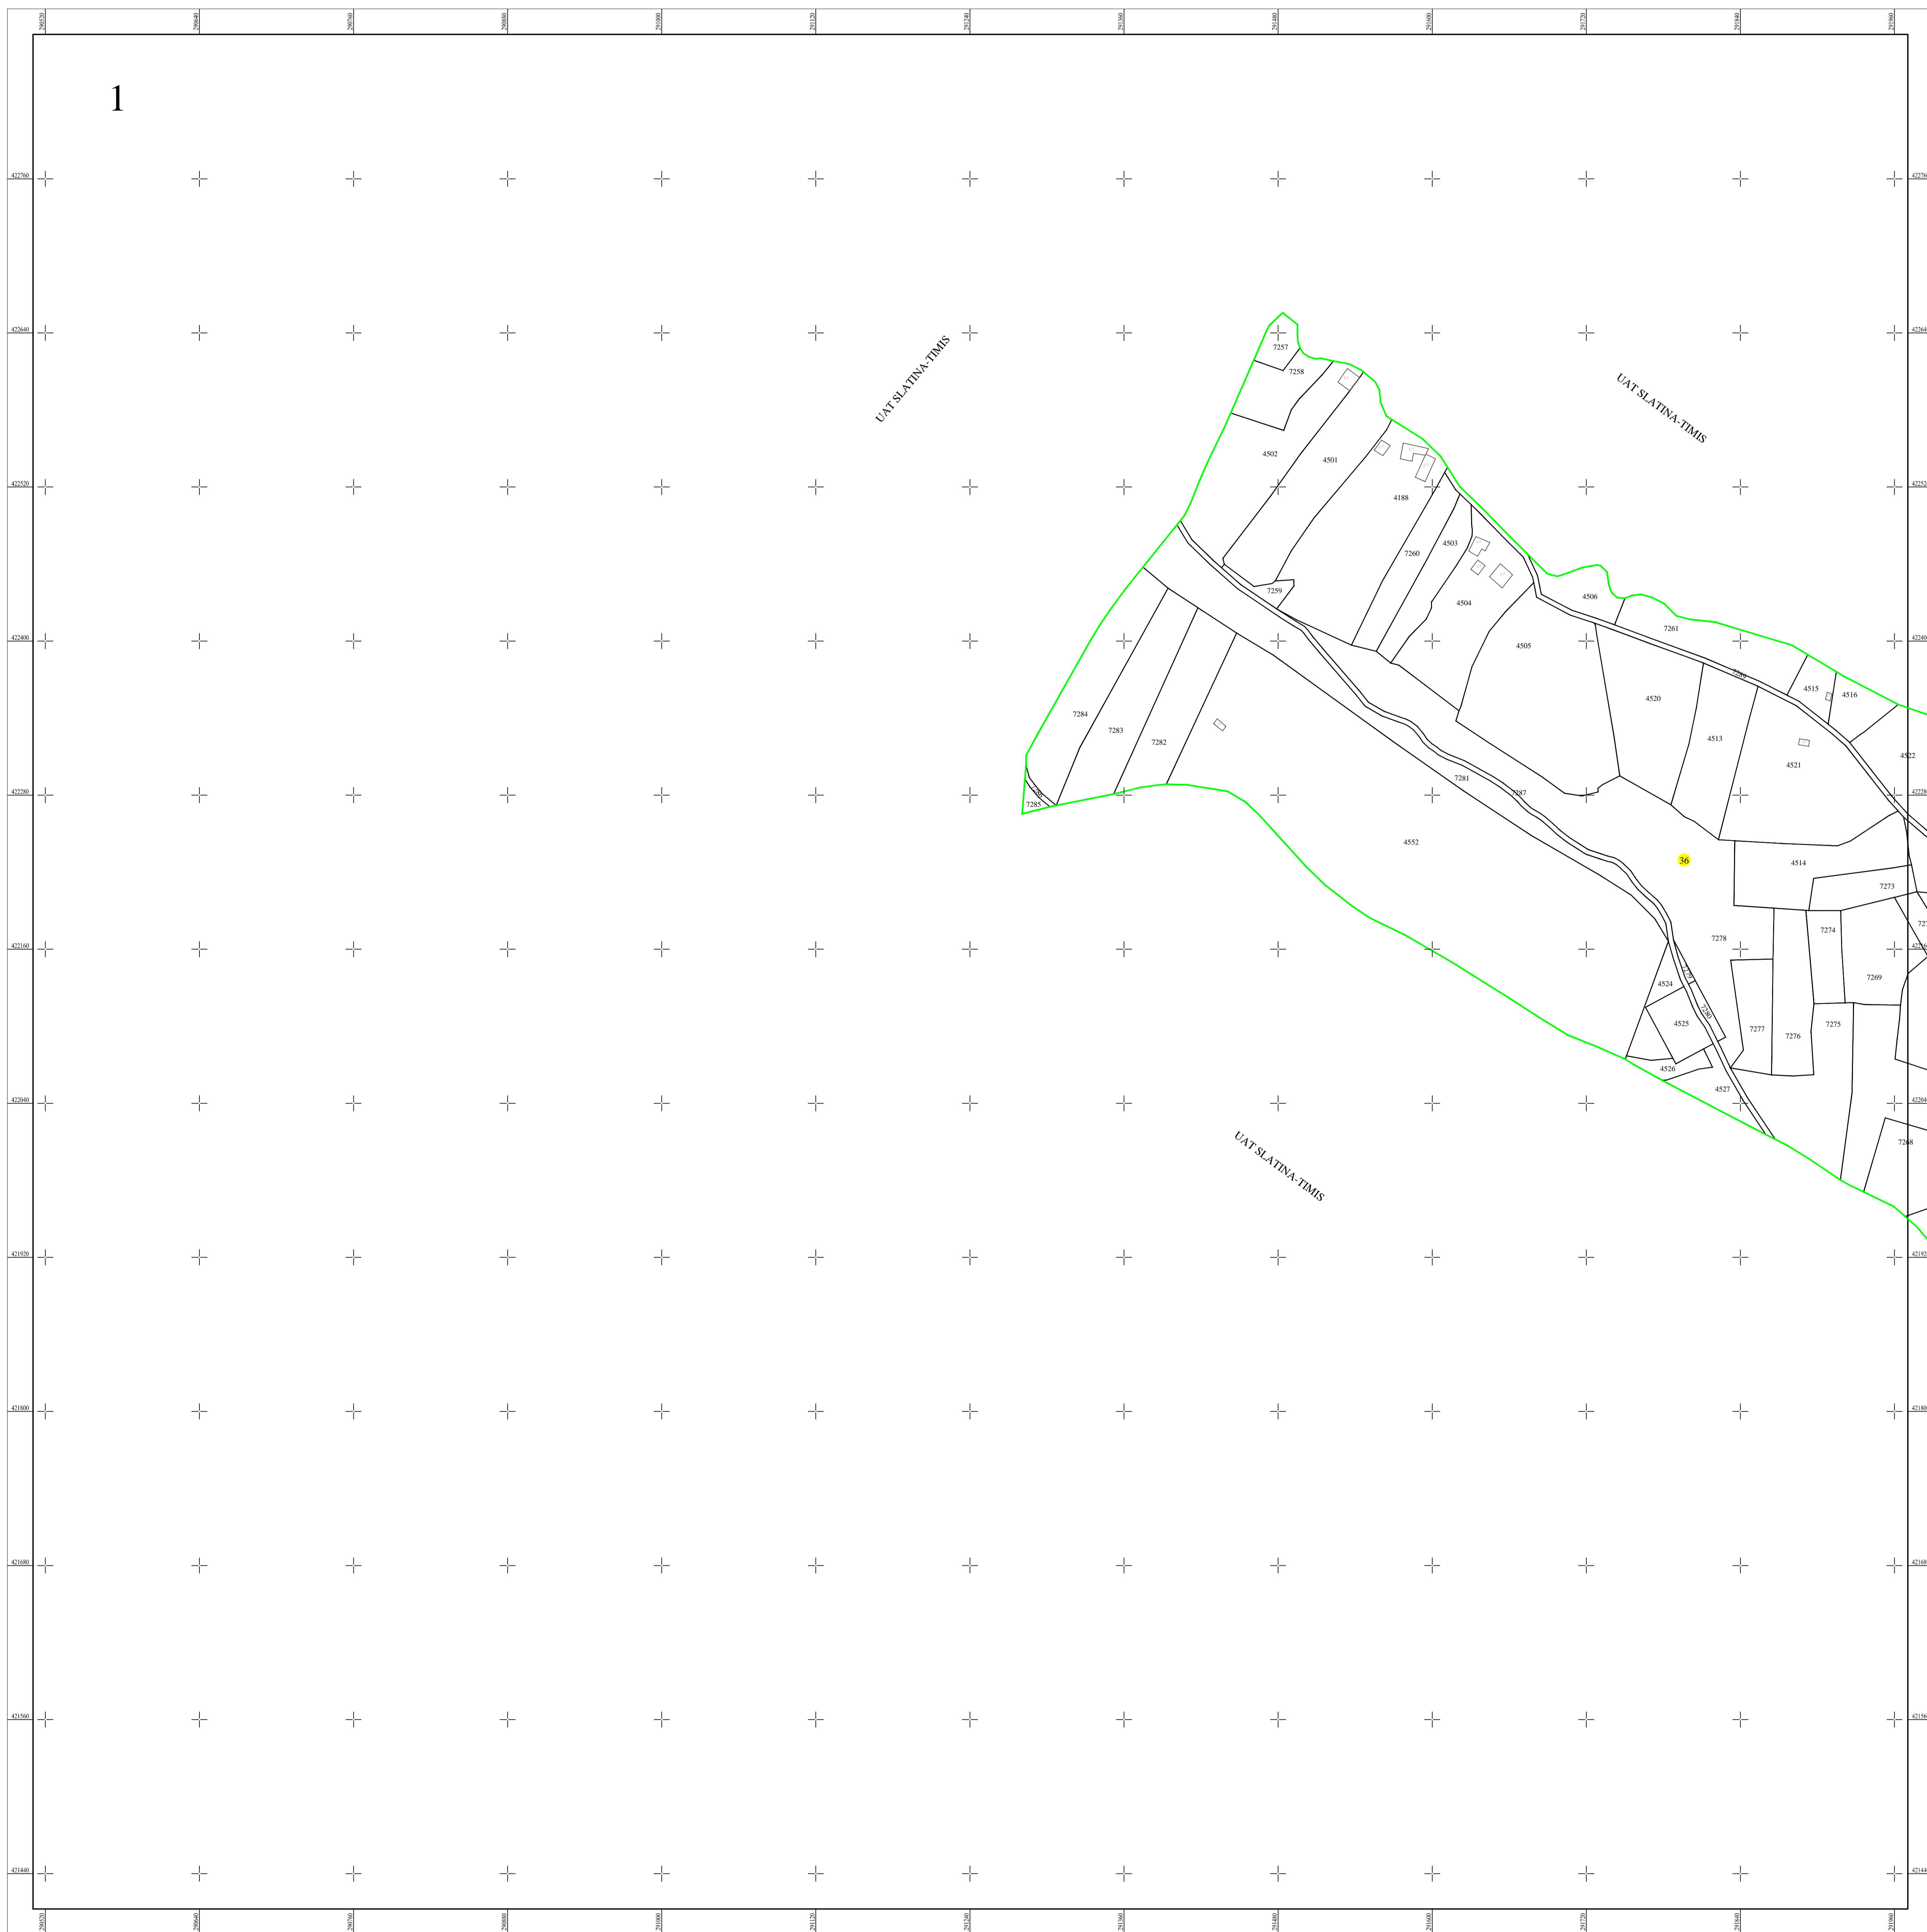

Schita dispunerii planselor



**LEGENDĂ**

<b>36</b>	Numar sector cadastral	
<b>CARAS-SEVERIN</b>	Judet	
<b>SLATINA-TIMIȘ</b>	UAT	
<b>Slatina-Timis</b>	Localitati	
<b>PLAN CADASTRAL</b>	Titlu	
<b>Setor cadastral nr. 36</b>	Subtitluri, Sector cadastral	Limita de judet
<b>1:2000</b>	Scara	Limita UAT
<b>4552</b>	ID	Limita sectoarelor cadastrale
		Limita intravilan
		Limita imobil
		Limita constructiilor cu caracter permanent

Documente spre publicare

**ANCP**

**Servicii de înregistrare sistematică în Sistemul Integrat de Cadastru și Carte Funciară a imobilelor situate în UAT Slatina-Timis, jud. Caraș-Severin**

GEODETC SYS S.R.L.  
 Data  
 martie 2023