



**PLAN CADASTRAL**  
**UAT SLATINA-TIMIȘ, județul CARAȘ-SEVERIN**  
 Sector cadastral nr. : 40  
 Scara 1:2000  
 Sistem de proiectie STEREO 70  
 Plansa 4/4

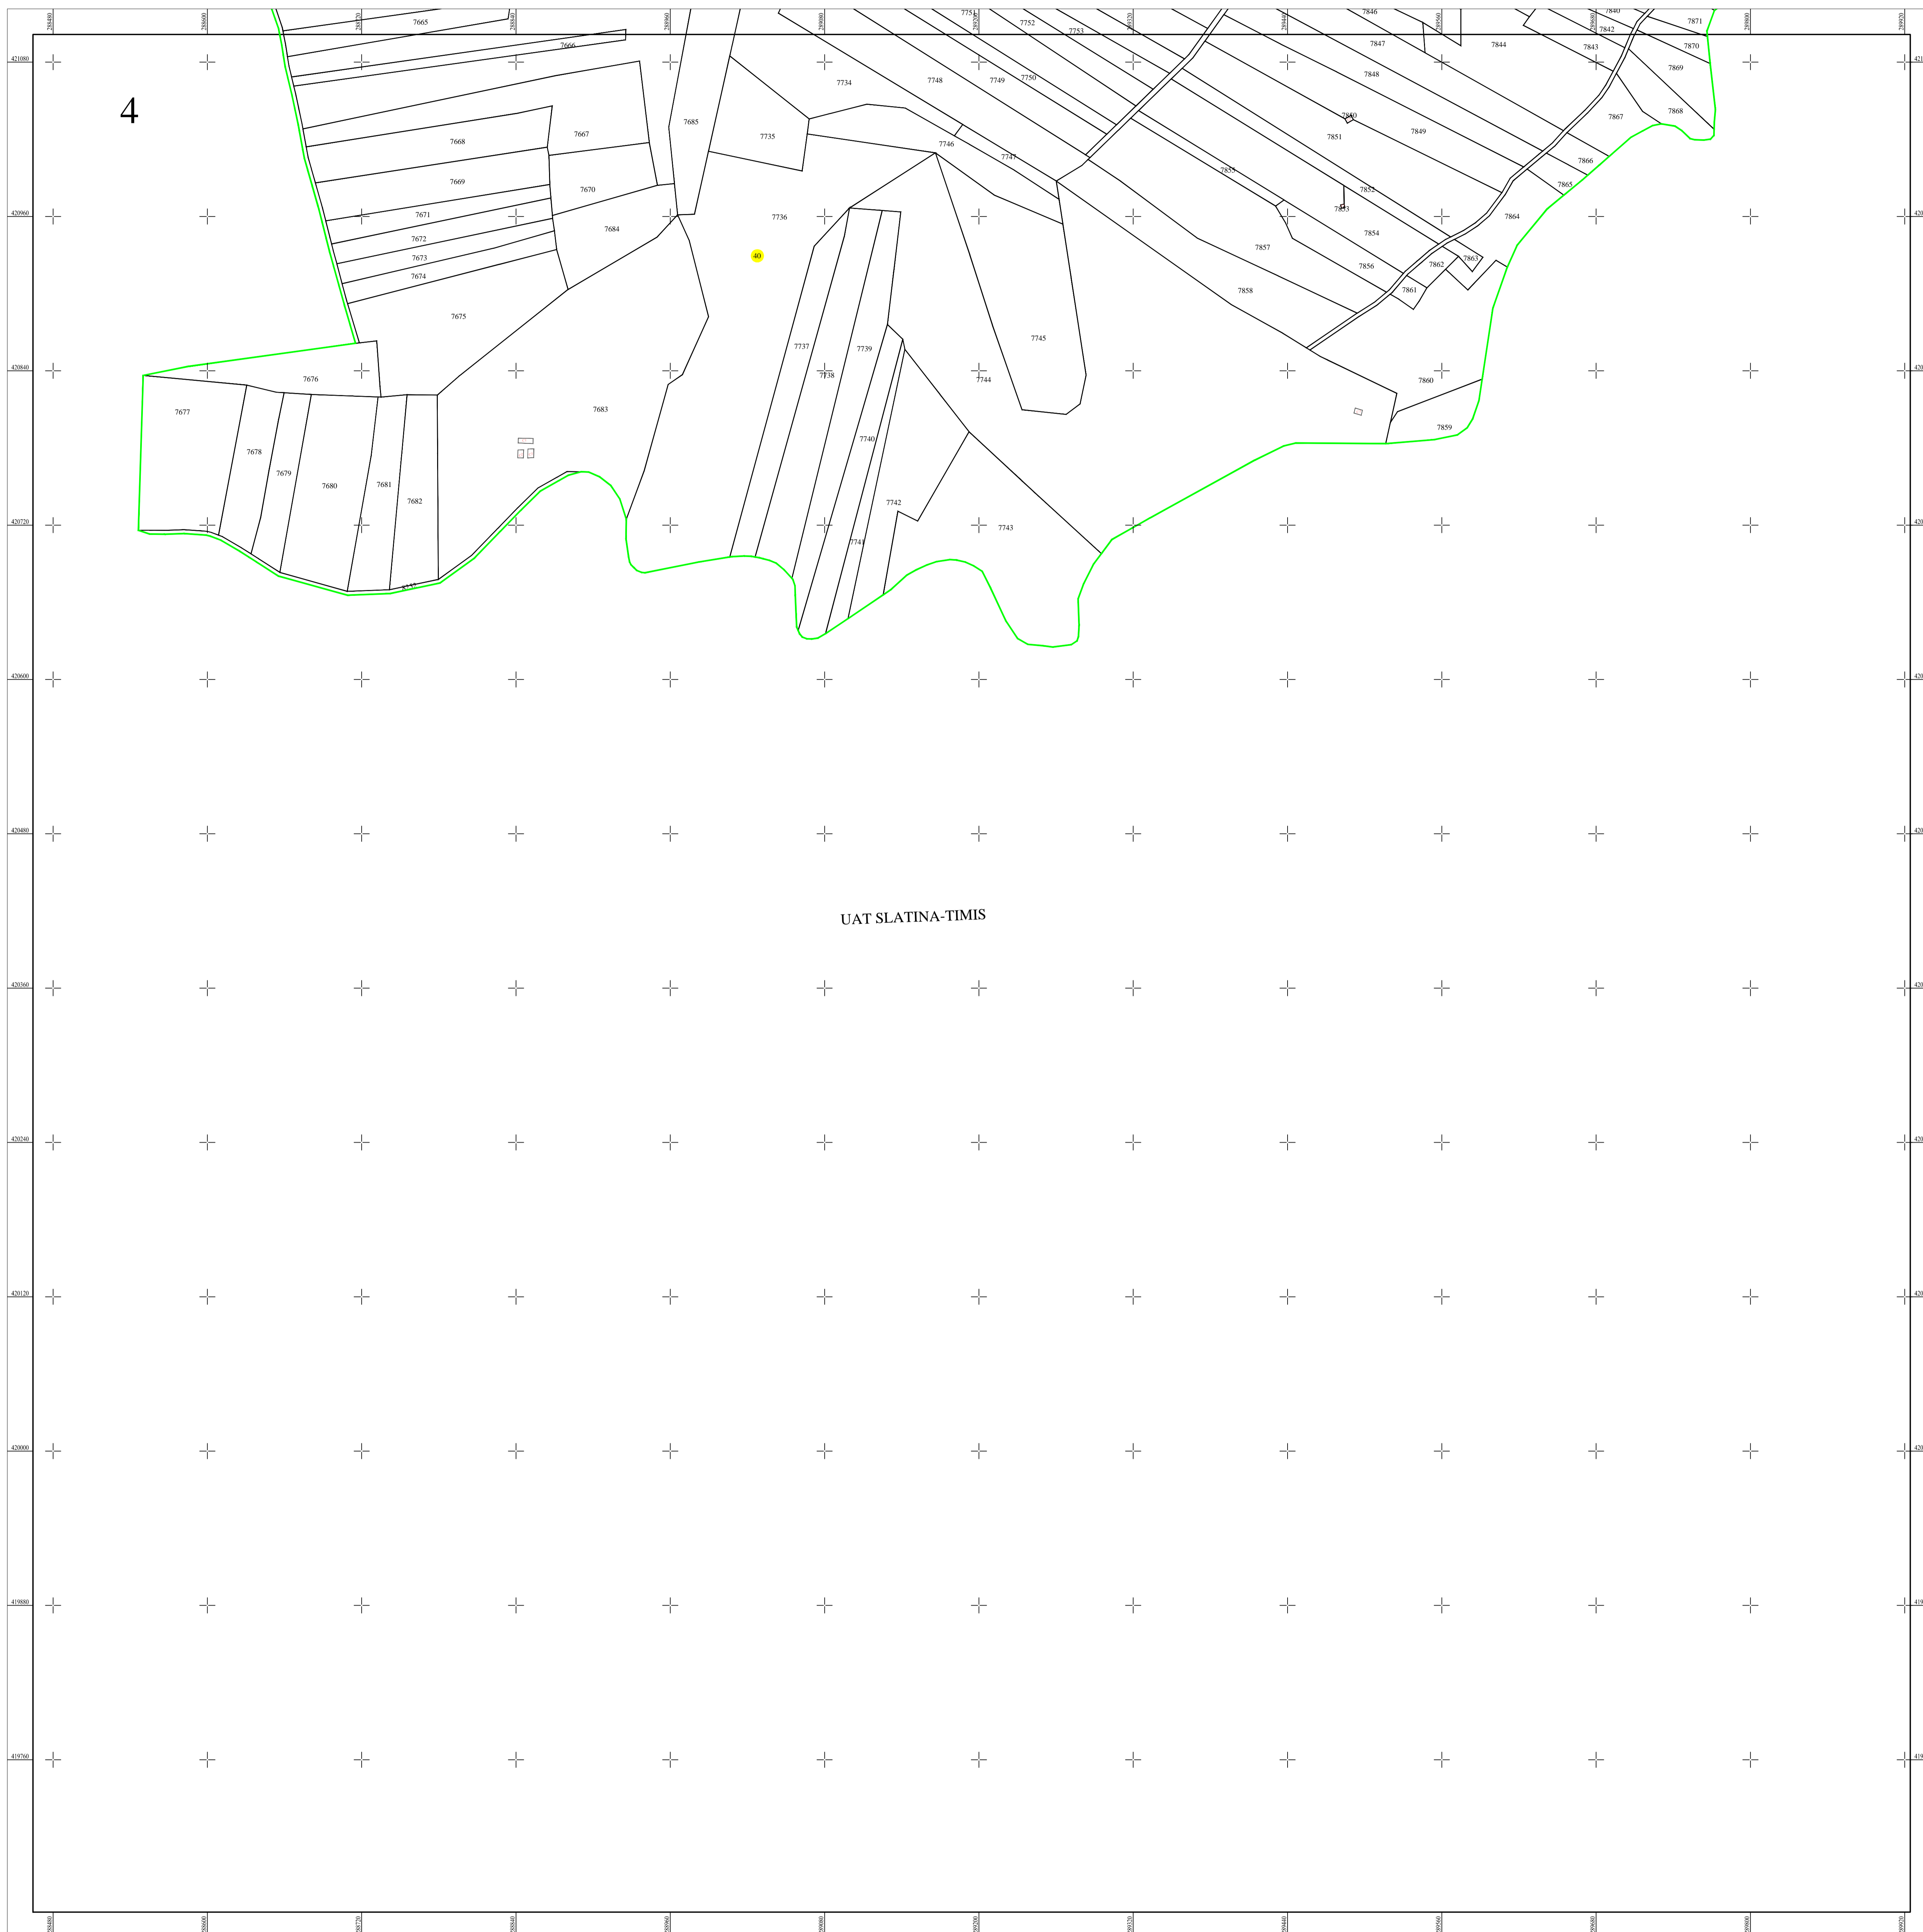

Schita dispunerii planselor

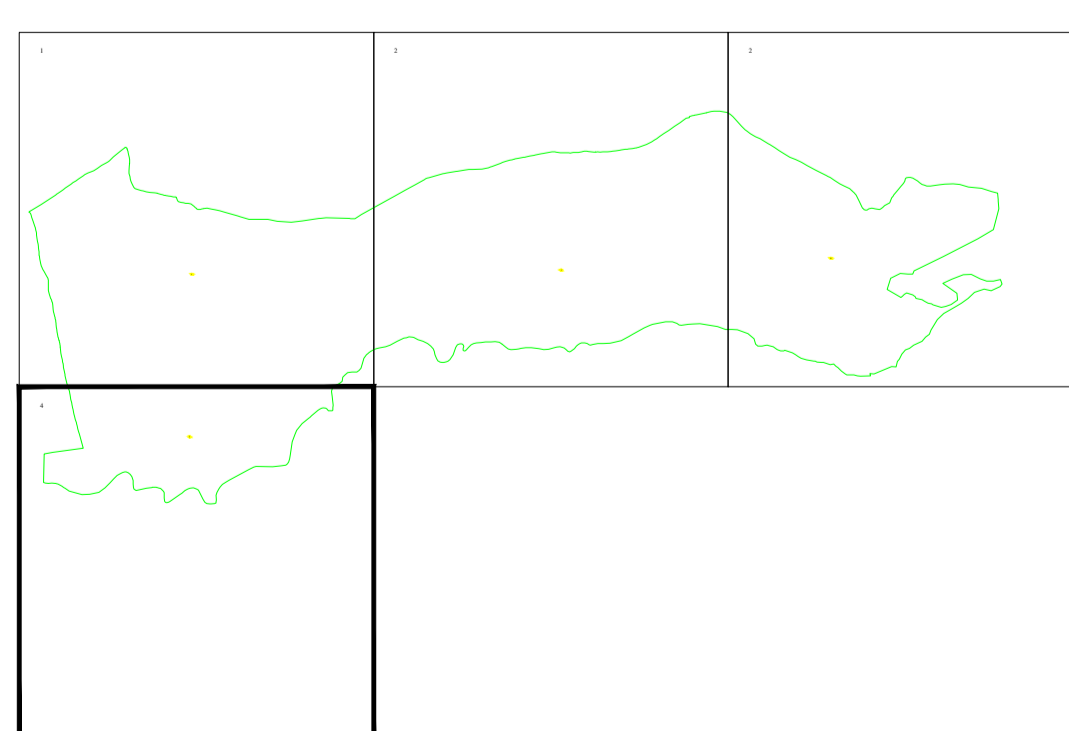

**LEGENDĂ**

<b>40</b>	Numar sector cadastral	
<b>CARAS-SEVERIN</b>	Judet	
<b>SLATINA-TIMIȘ</b>	UAT	
<b>Slatina-Timis</b>	Localitati	
<b>PLAN CADASTRAL</b>	Titlu	
<b>Setor cadastral nr. 40</b>	Subtitluri, Sector cadastral	
<b>1:2000</b>	Scara	
<b>7680</b>	ID	
		Limita de judet
		Limita UAT
		Limita sectoarelor cadastrale
		Limita intravilan
		Limita imobil
		Limita constructiilor cu caracter permanent

Documente spre publicare

ANCP

**Servicii de înregistrare sistematică în  
Sistemul Integrat de Cadastru și Carte  
Funciară a imobilelor situate în UAT  
Slatina-Timis, jud. Caraș-Severin**

GEODETIC SYS S.R.L.  
Data  
martie 2023