



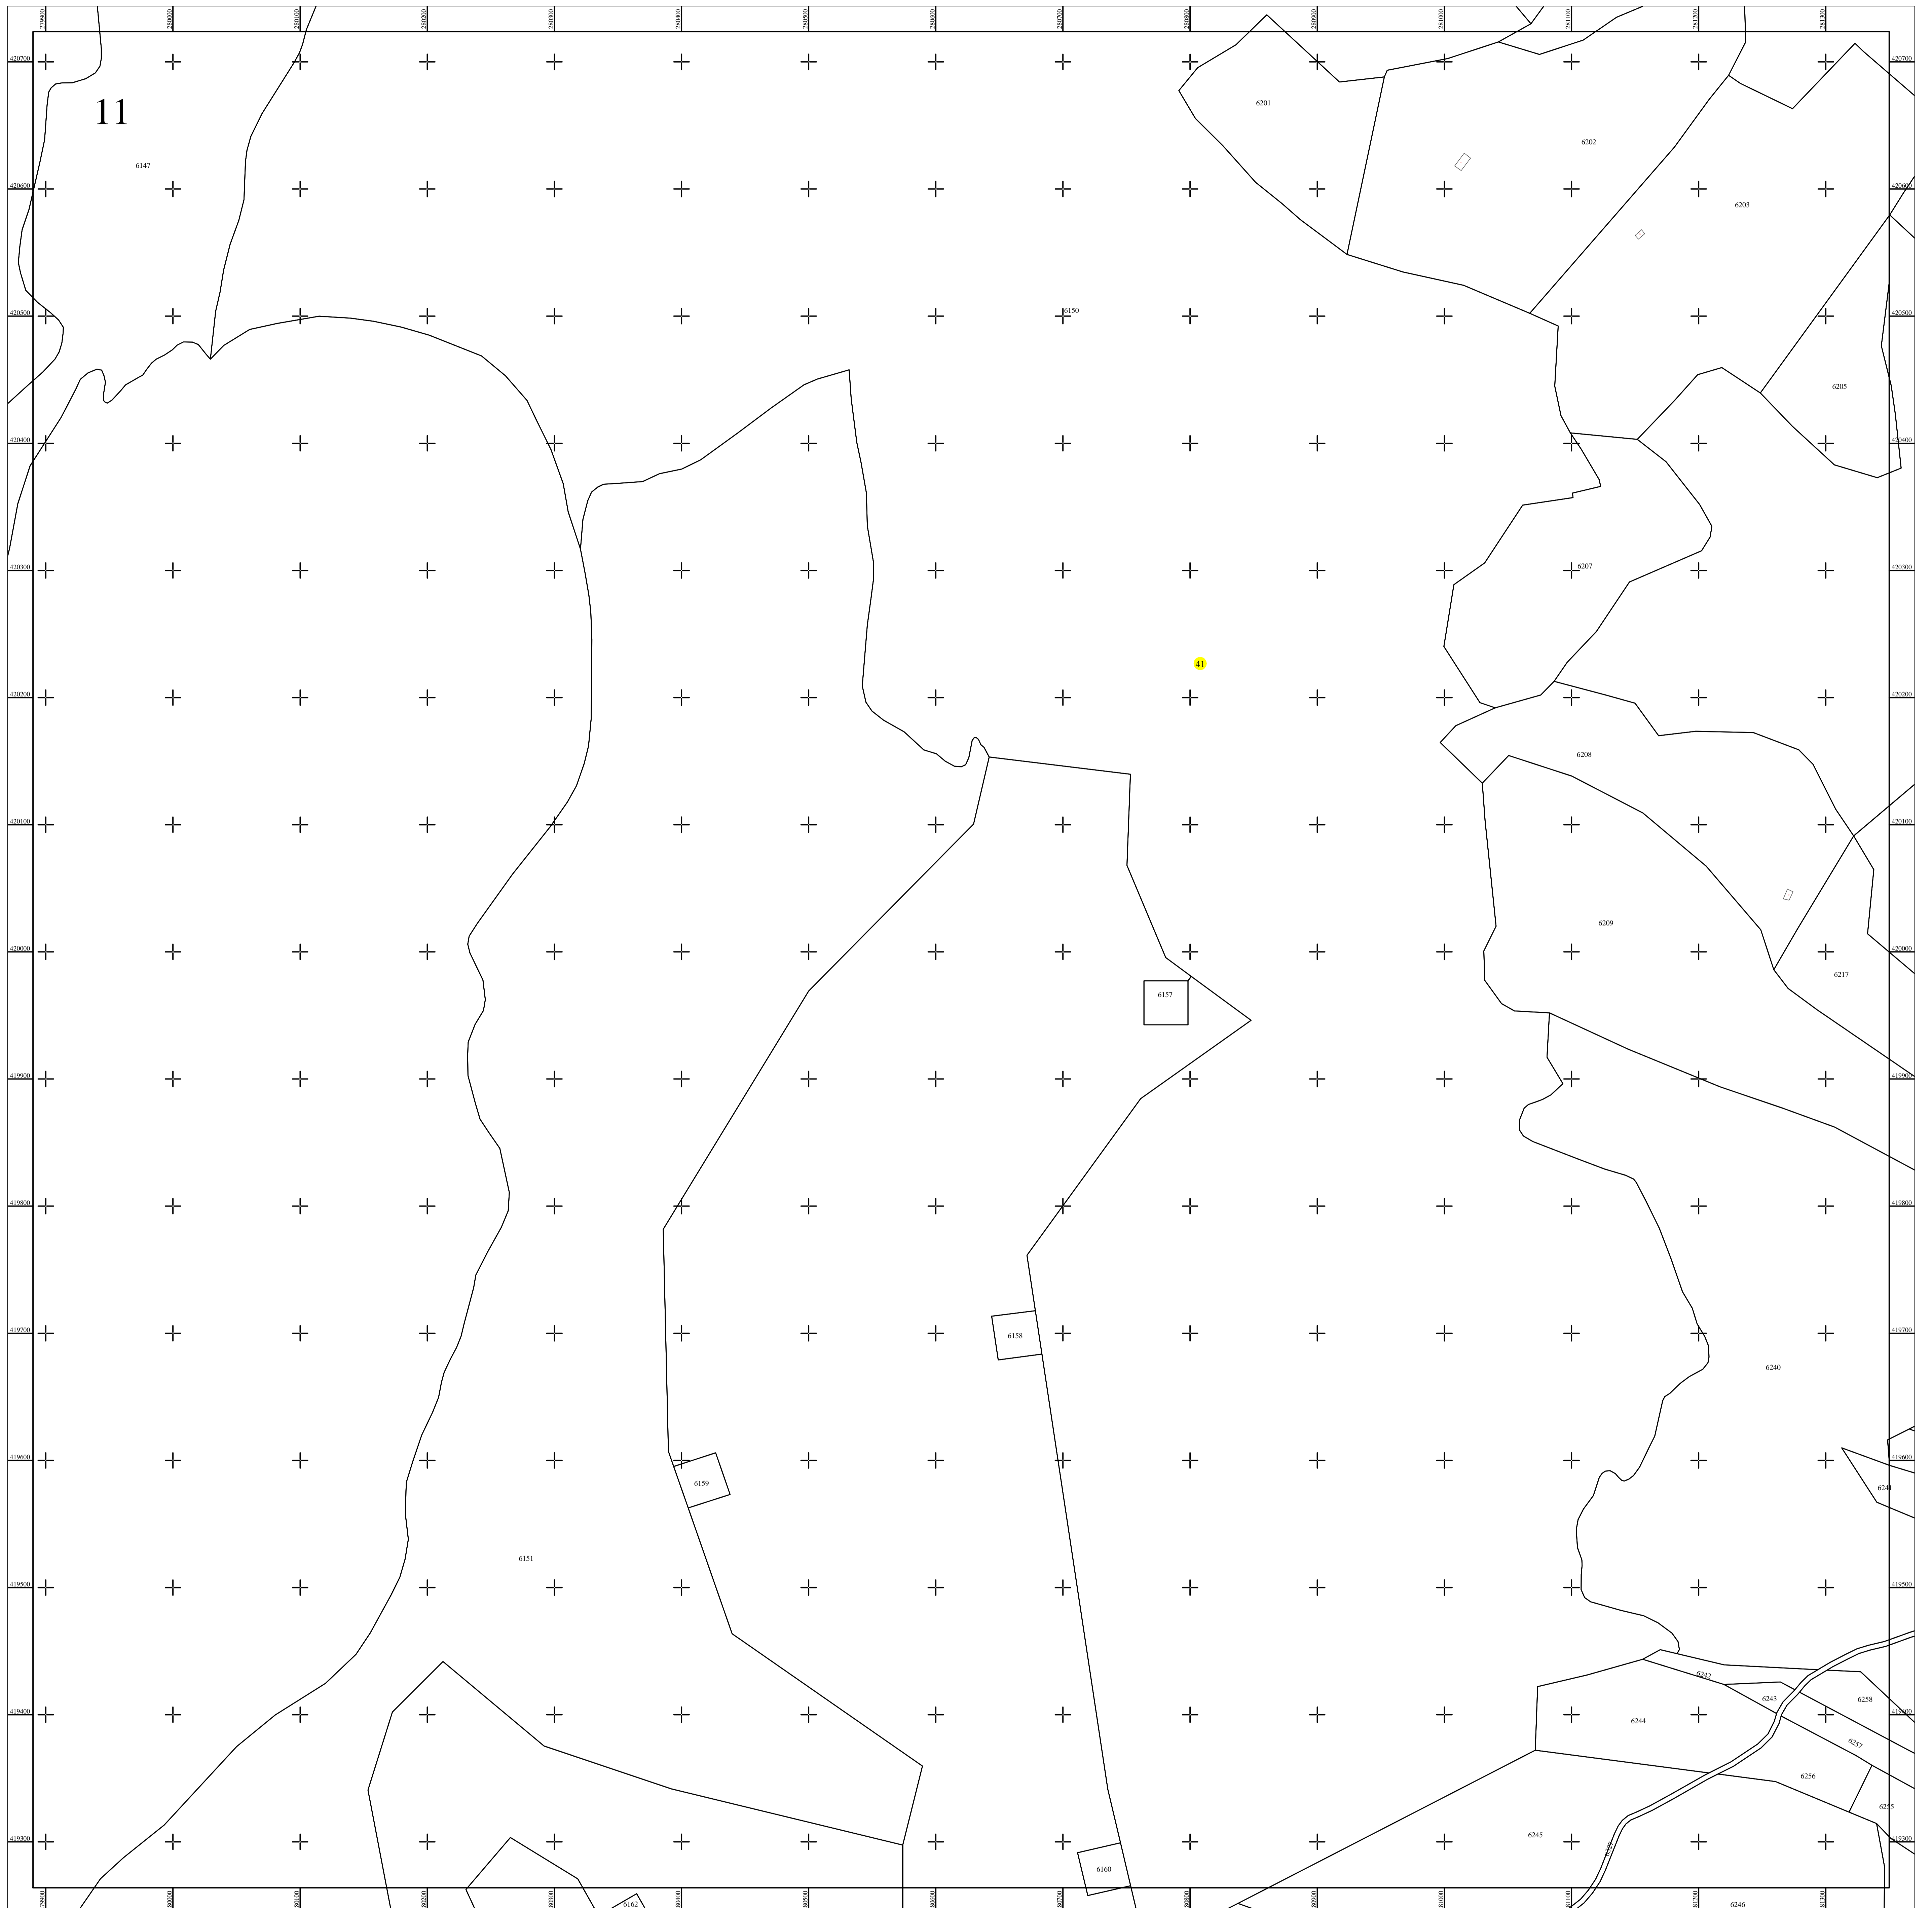

PLAN CADASTRAL
UAT SLATINA-TIMIȘ, județul CARAȘ-SEVERIN
Sector cadastral nr. : 41
Scara 1:2000
Sistem de proiectie STEREO 70
Plansa 11/15

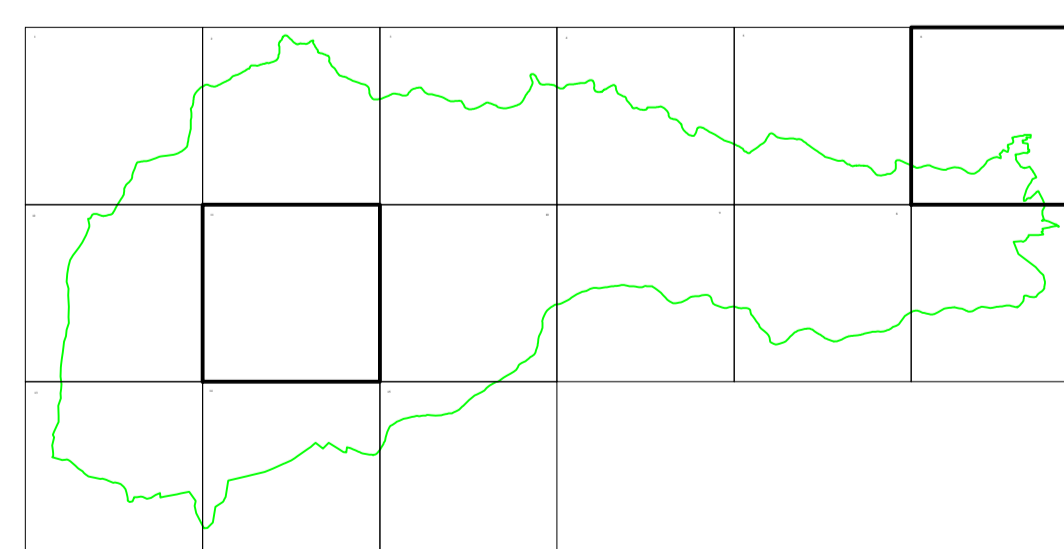

Schita dispunerii planselor



LEGENDĂ

41	Numar sector cadastral
CARAS-SEVERIN	Judet
SLATINA-TIMIȘ	UAT
Slatina-Timis	Localitati
PLAN CADASTRAL	Titlu
Setor cadastral nr. 41	Subtitluri, Sector cadastral
1:2000	Scara
6146	ID

	Limita de judet
	Limita UAT
	Limita sectoarelor cadastrale
	Limita intravilan
	Limita imobil
	Limita constructiilor cu caracter permanent

Documente spre publicare

ANCP

Servicii de înregistrare sistematică în Sistemul Integrat de Cadastru și Carte Funciară a imobilelor situate în UAT Slatina-Timis, jud. Caraș-Severin

GEODETIC SYS S.R.L.
Data
noiembrie 2022