



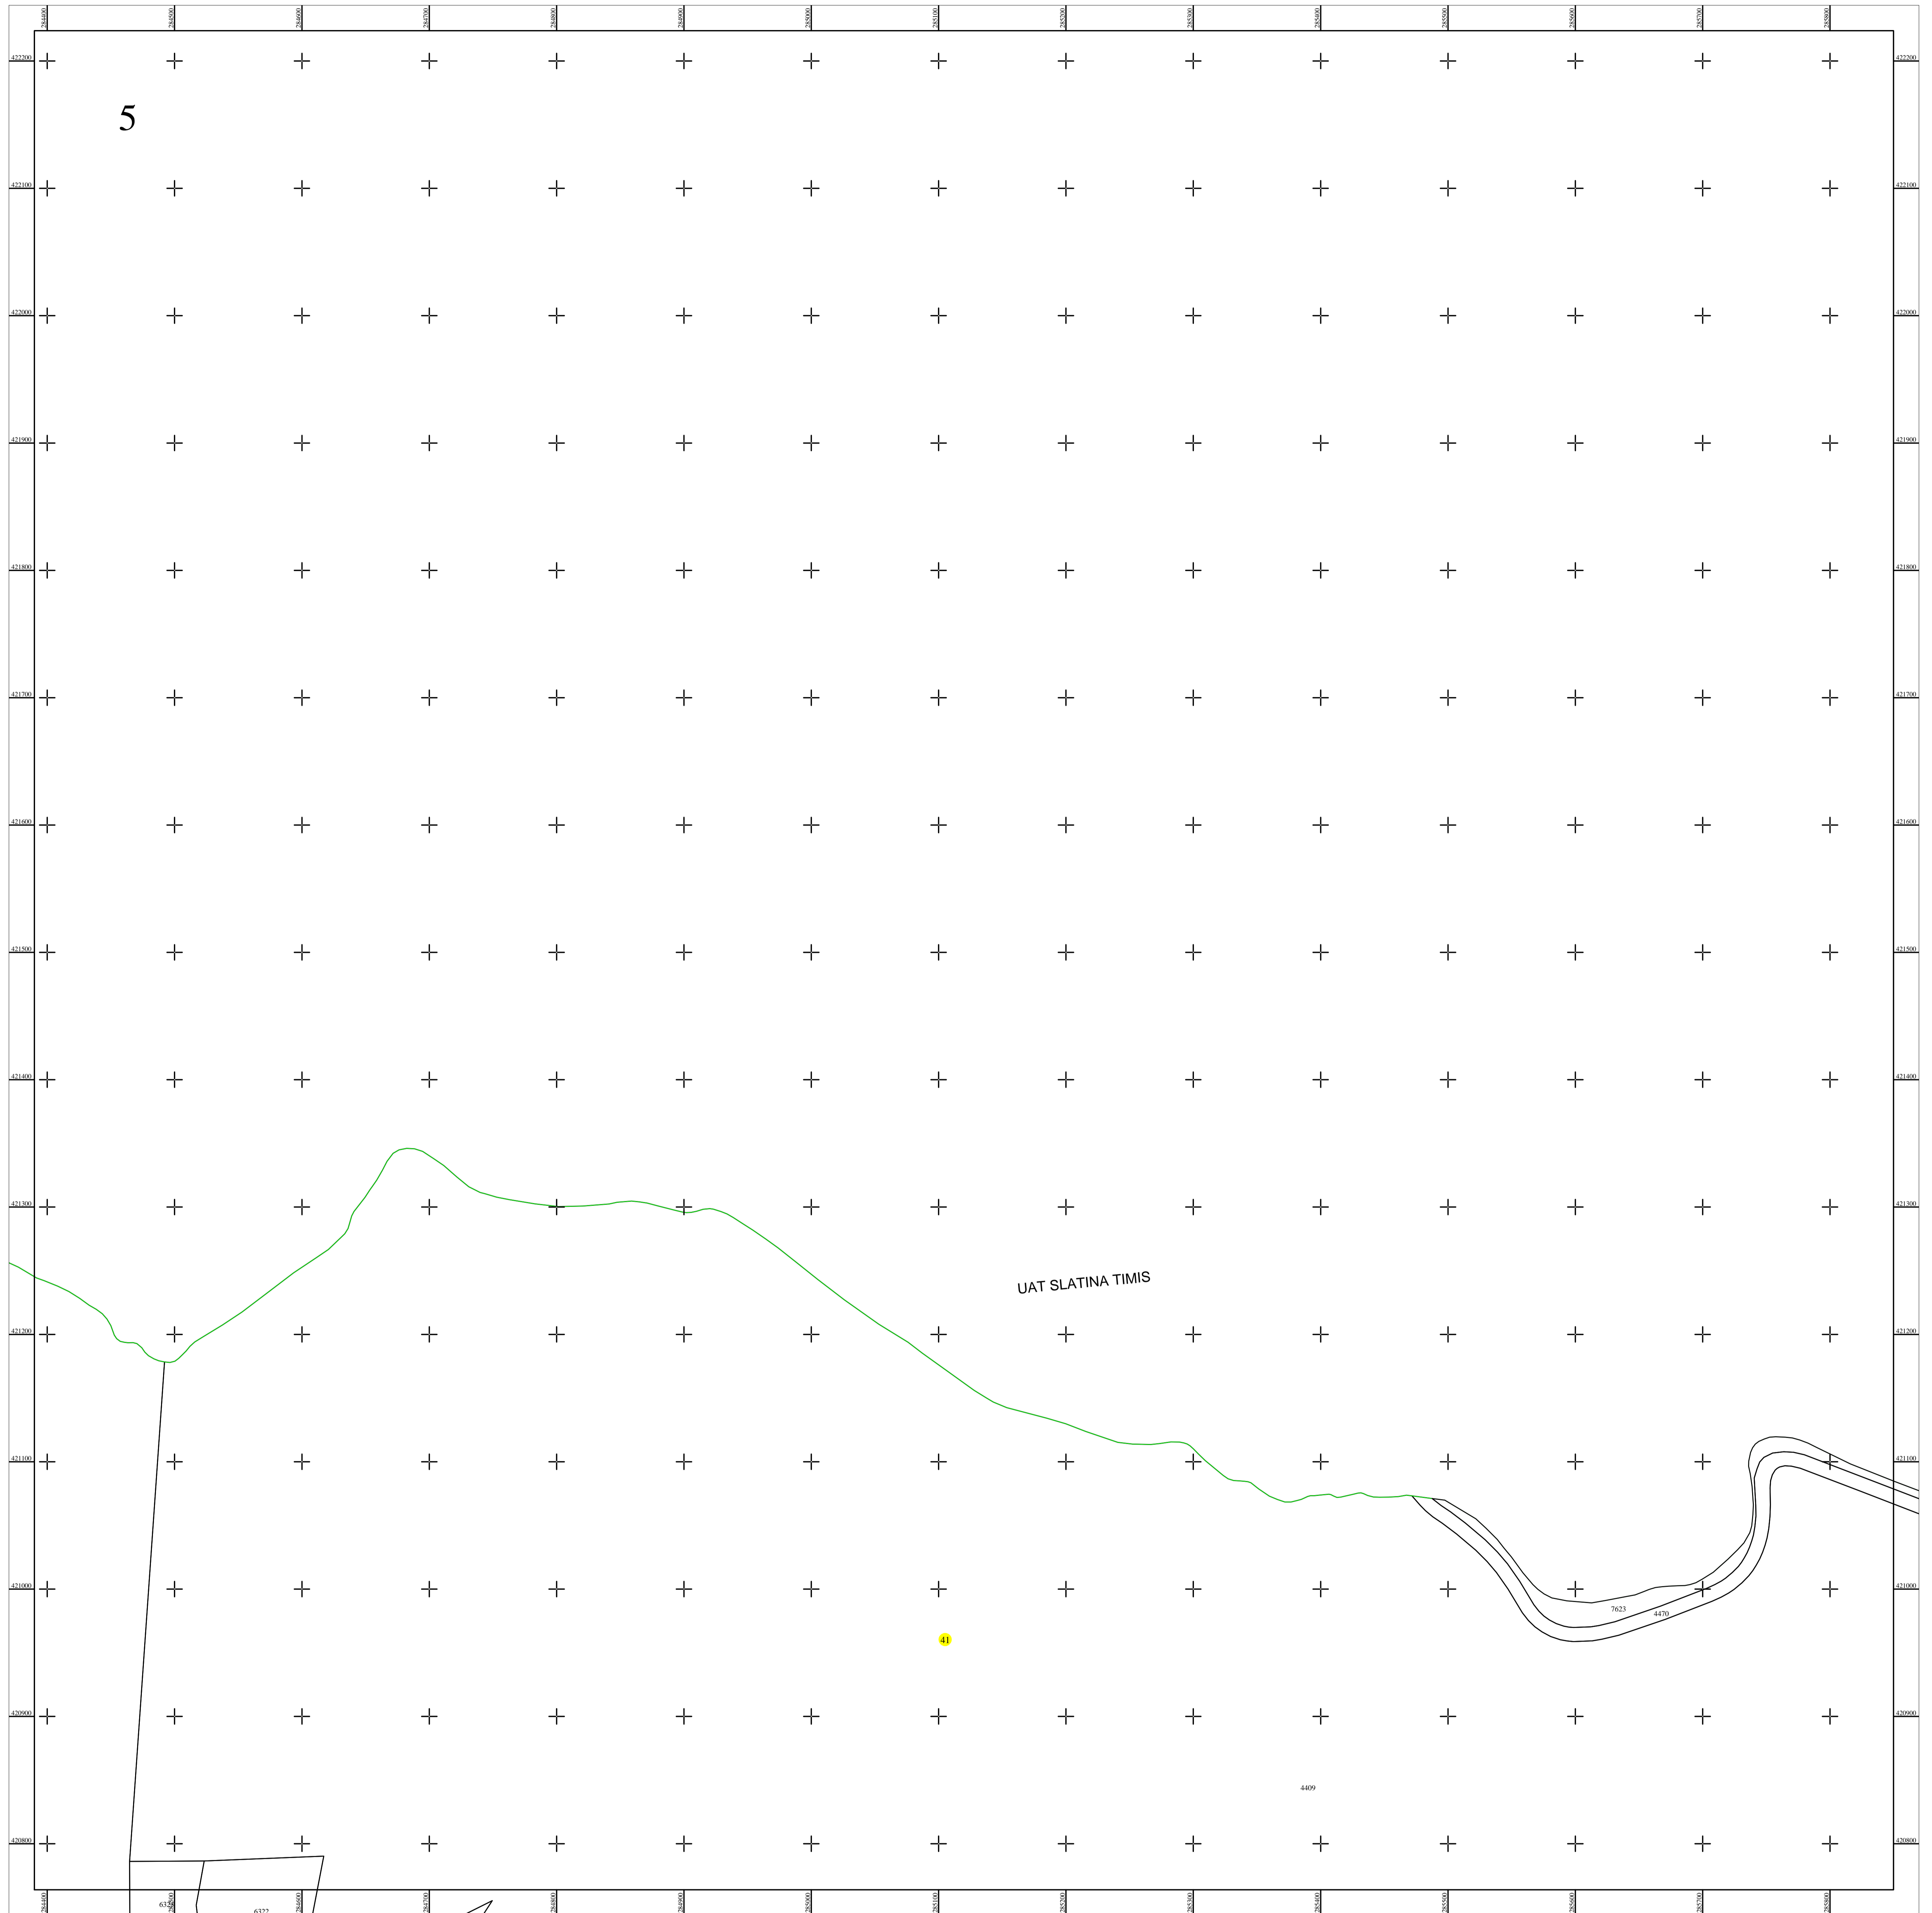

**PLAN CADASTRAL**  
UAT SLATINA-TIMIȘ, județul CARAȘ-SEVERIN  
Sector cadastral nr. : 41  
Scara 1:2000  
Sistem de proiectie STEREO 70  
Plansa 5/15

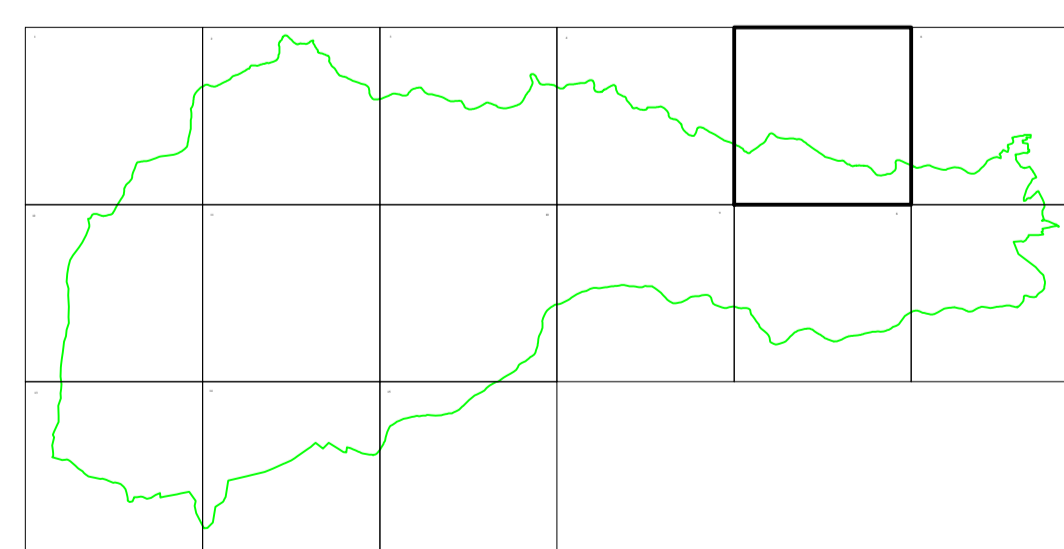

Schita dispunerii planselor



**LEGENDĂ**

<b>41</b>	Numar sector cadastral
<b>CARAS-SEVERIN</b>	Judet
<b>SLATINA-TIMIȘ</b>	UAT
<b>Slatina-Timis</b>	Localitati
<b>PLAN CADASTRAL</b>	Titlu
<b>Setor cadastral nr. 41</b>	Subtitluri, Sector cadastral
<b>1:2000</b>	Scara
<b>6146</b>	ID

	Limita de judet
	Limita UAT
	Limita sectoarelor cadastrale
	Limita intravilan
	Limita imobil
	Limita constructiilor cu caracter permanent

Documente spre publicare

ANCPI

**Servicii de înregistrare sistematică în Sistemul Integrat de Cadastru și Carte Funciară a imobilelor situate în UAT Slatina-Timiș, jud. Caraș-Severin**

GEODETIC SYS S.R.L.  
Data  
noiembrie 2022