



PLAN CADASTRAL
UAT SLATINA-TIMIŞ, judetul CARAŞ-SEVERIN
Sector cadastral nr. : 41
Scara 1:2000
Sistem de proiectie STEREO 70
Plansa 7/15

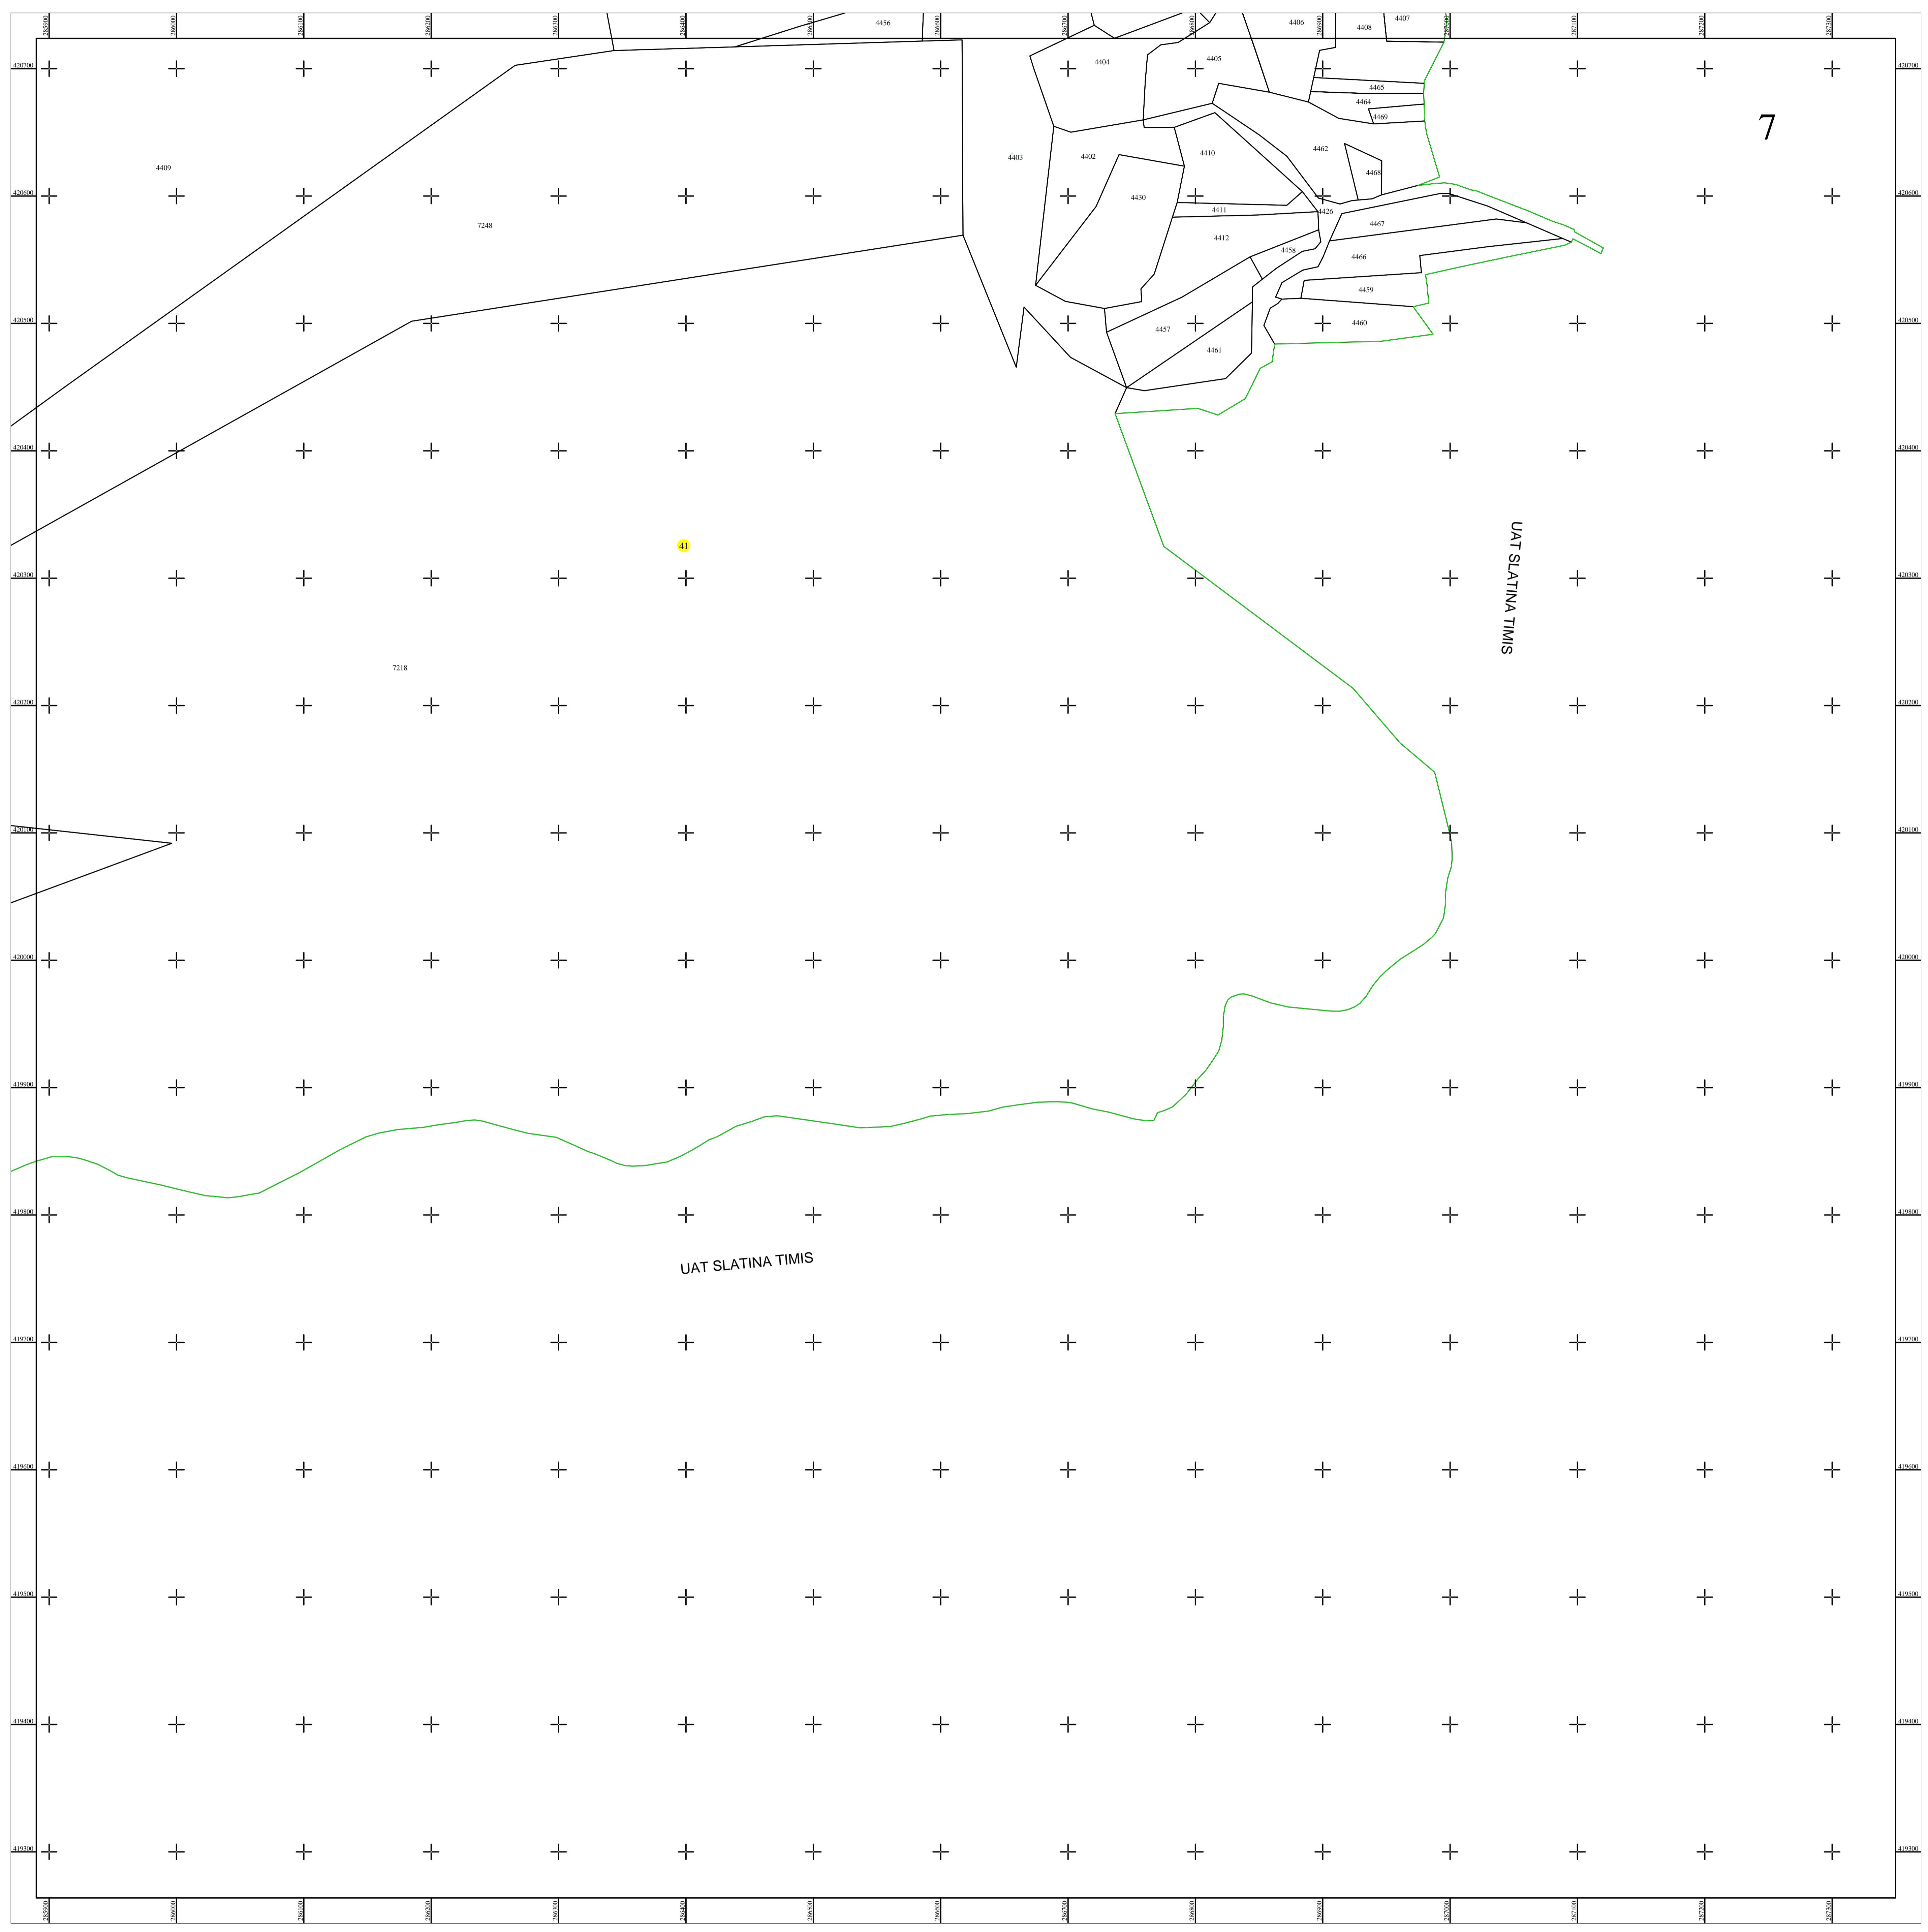

LEGENDA

41	Numar sector cadastral
CARAS-SEVERIN	Judet
SLATINA-TIMIS	UAT
Slatina-Timis	Localitati
<i>HC 20</i>	<i>Hidrografie</i>
PLAN CADASTRAL	Titlu
Setor cadastral nr. 41	Subtitluri, Sector cadastral
1:2000	Scara
6146	ID

- | | |
|---|---|
| — | Limita de judet |
| — | Limita UAT |
| — | Limita sectoarelor cadastrale |
| — | Limita intravilan |
| — | Limita imobil |
| — | Limita constructiilor cu caracter permanent |

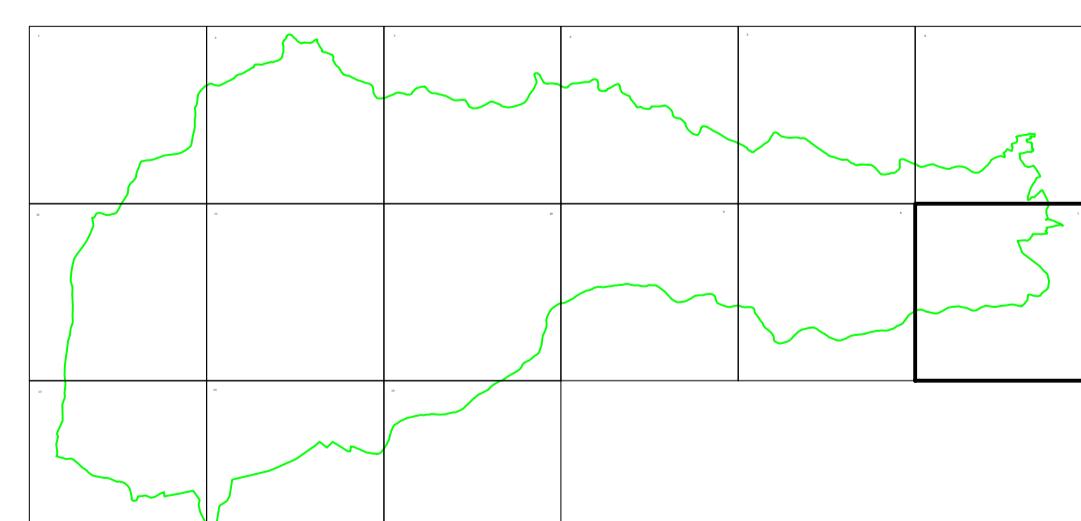

Documente spre publicare

ANCPI

Servicii de înregistrare sistematică în Sistemul Integrat de Cadastru și Carte Funciară a imobilelor situate în UAT Slatina-Timiș, jud. Caraș-Severin

GEODETIC SYS S.R.L.
Data