




**PLAN CADASTRAL**  
**UAT SLATINA-TIMIȘ, județul CARAȘ-SEVERIN**

Sector cadastral nr. : 42


Scara 1:2000

Sistem de proiectie STEREO 70

Plansa 1/1

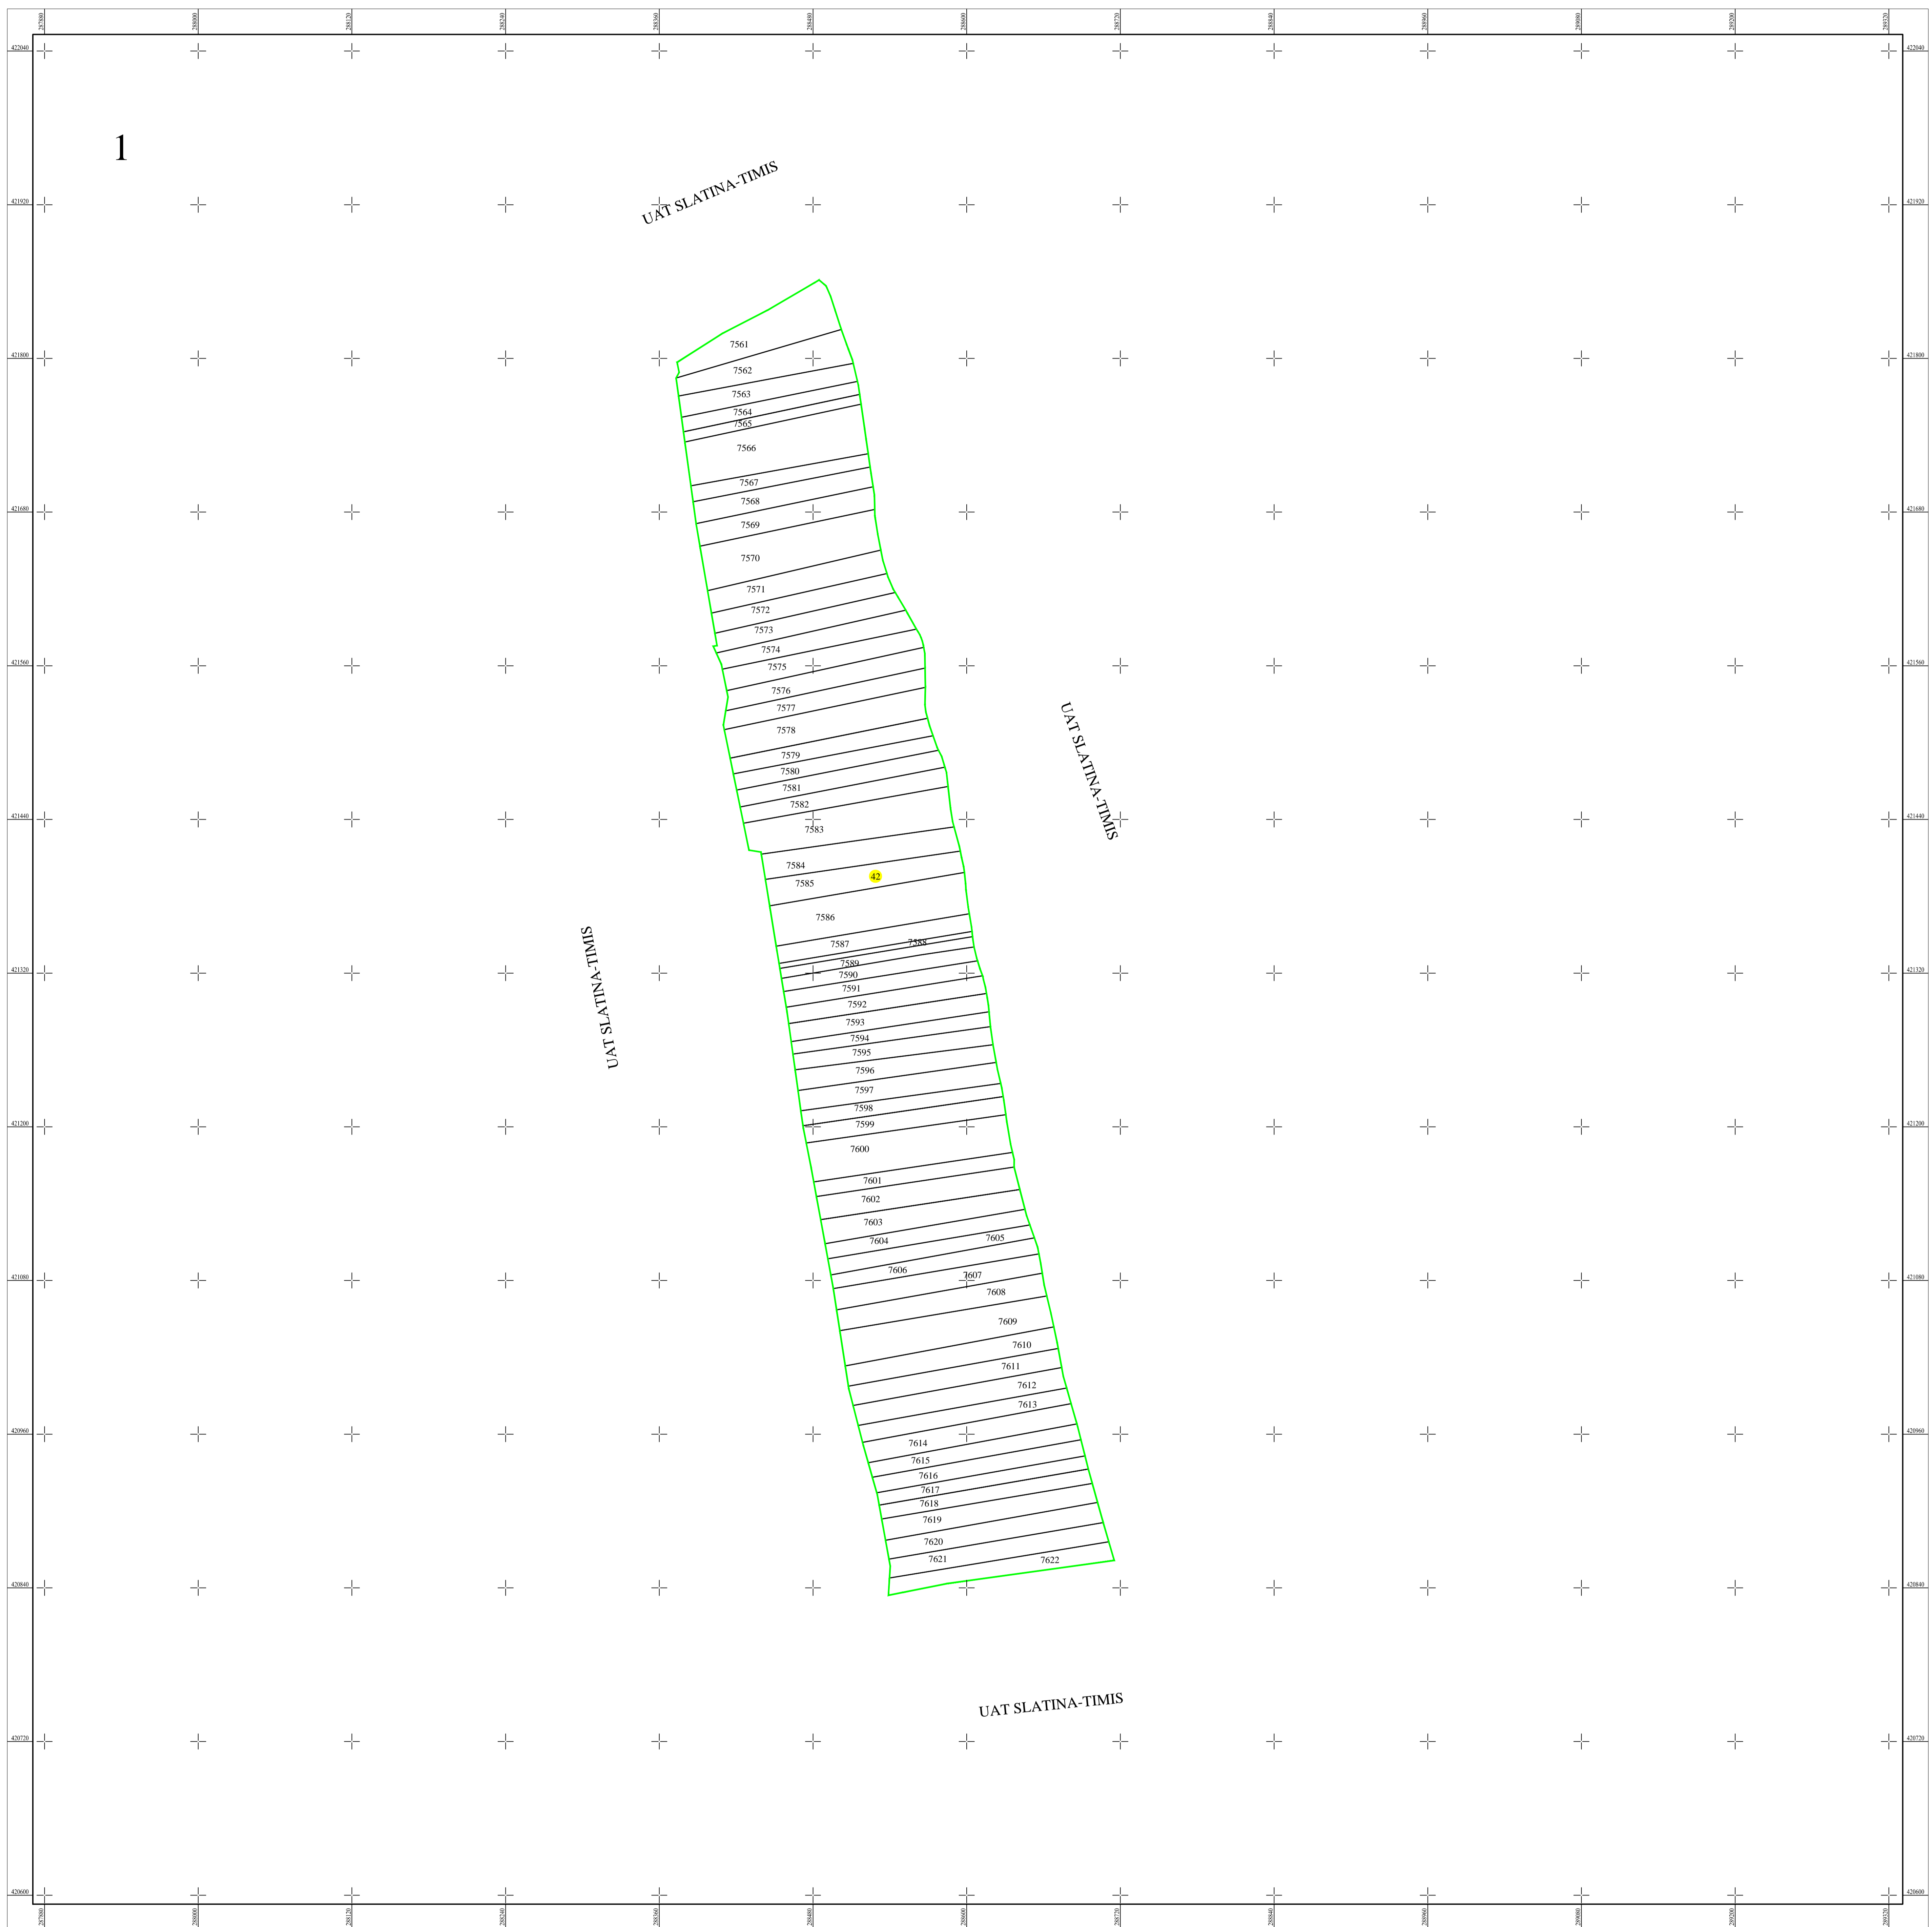

Schita dispunerii planselor

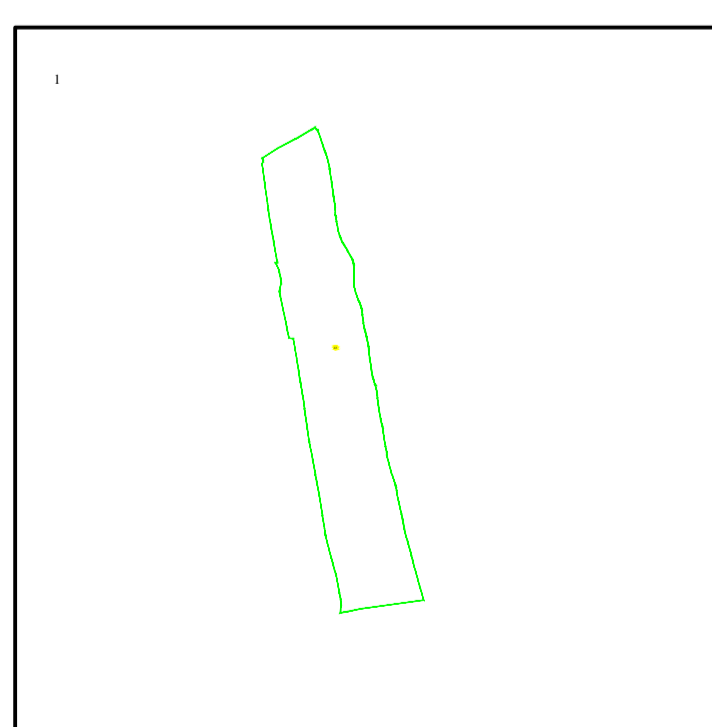

**LEGENDĂ**

42	Numar sector cadastral	
CARAS-SEVERIN	Judet	
SLATINA-TIMIȘ	UAT	
Slatina-Timis	Localitati	
PLAN CADASTRAL	Titlu	
Setor cadastral nr. 42	Subtitluri, Sector cadastral	
1:2000	Scara	
7616	ID	

	Limita de judet
	Limita UAT
	Limita sectoarelor cadastrale
	Limita intravilan
	Limita imobil
	Limita constructiilor cu caracter permanent

Documente spre publicare

ANCP

**Servicii de înregistrare sistematică în  
 Sistemul Integrat de Cadastru și Carte  
 Funciară a imobilelor situate în UAT  
 Slatina-Timiș, jud. Caraș-Severin**

GEODETIC SYS S.R.L.  
 Data  
 martie 2023