

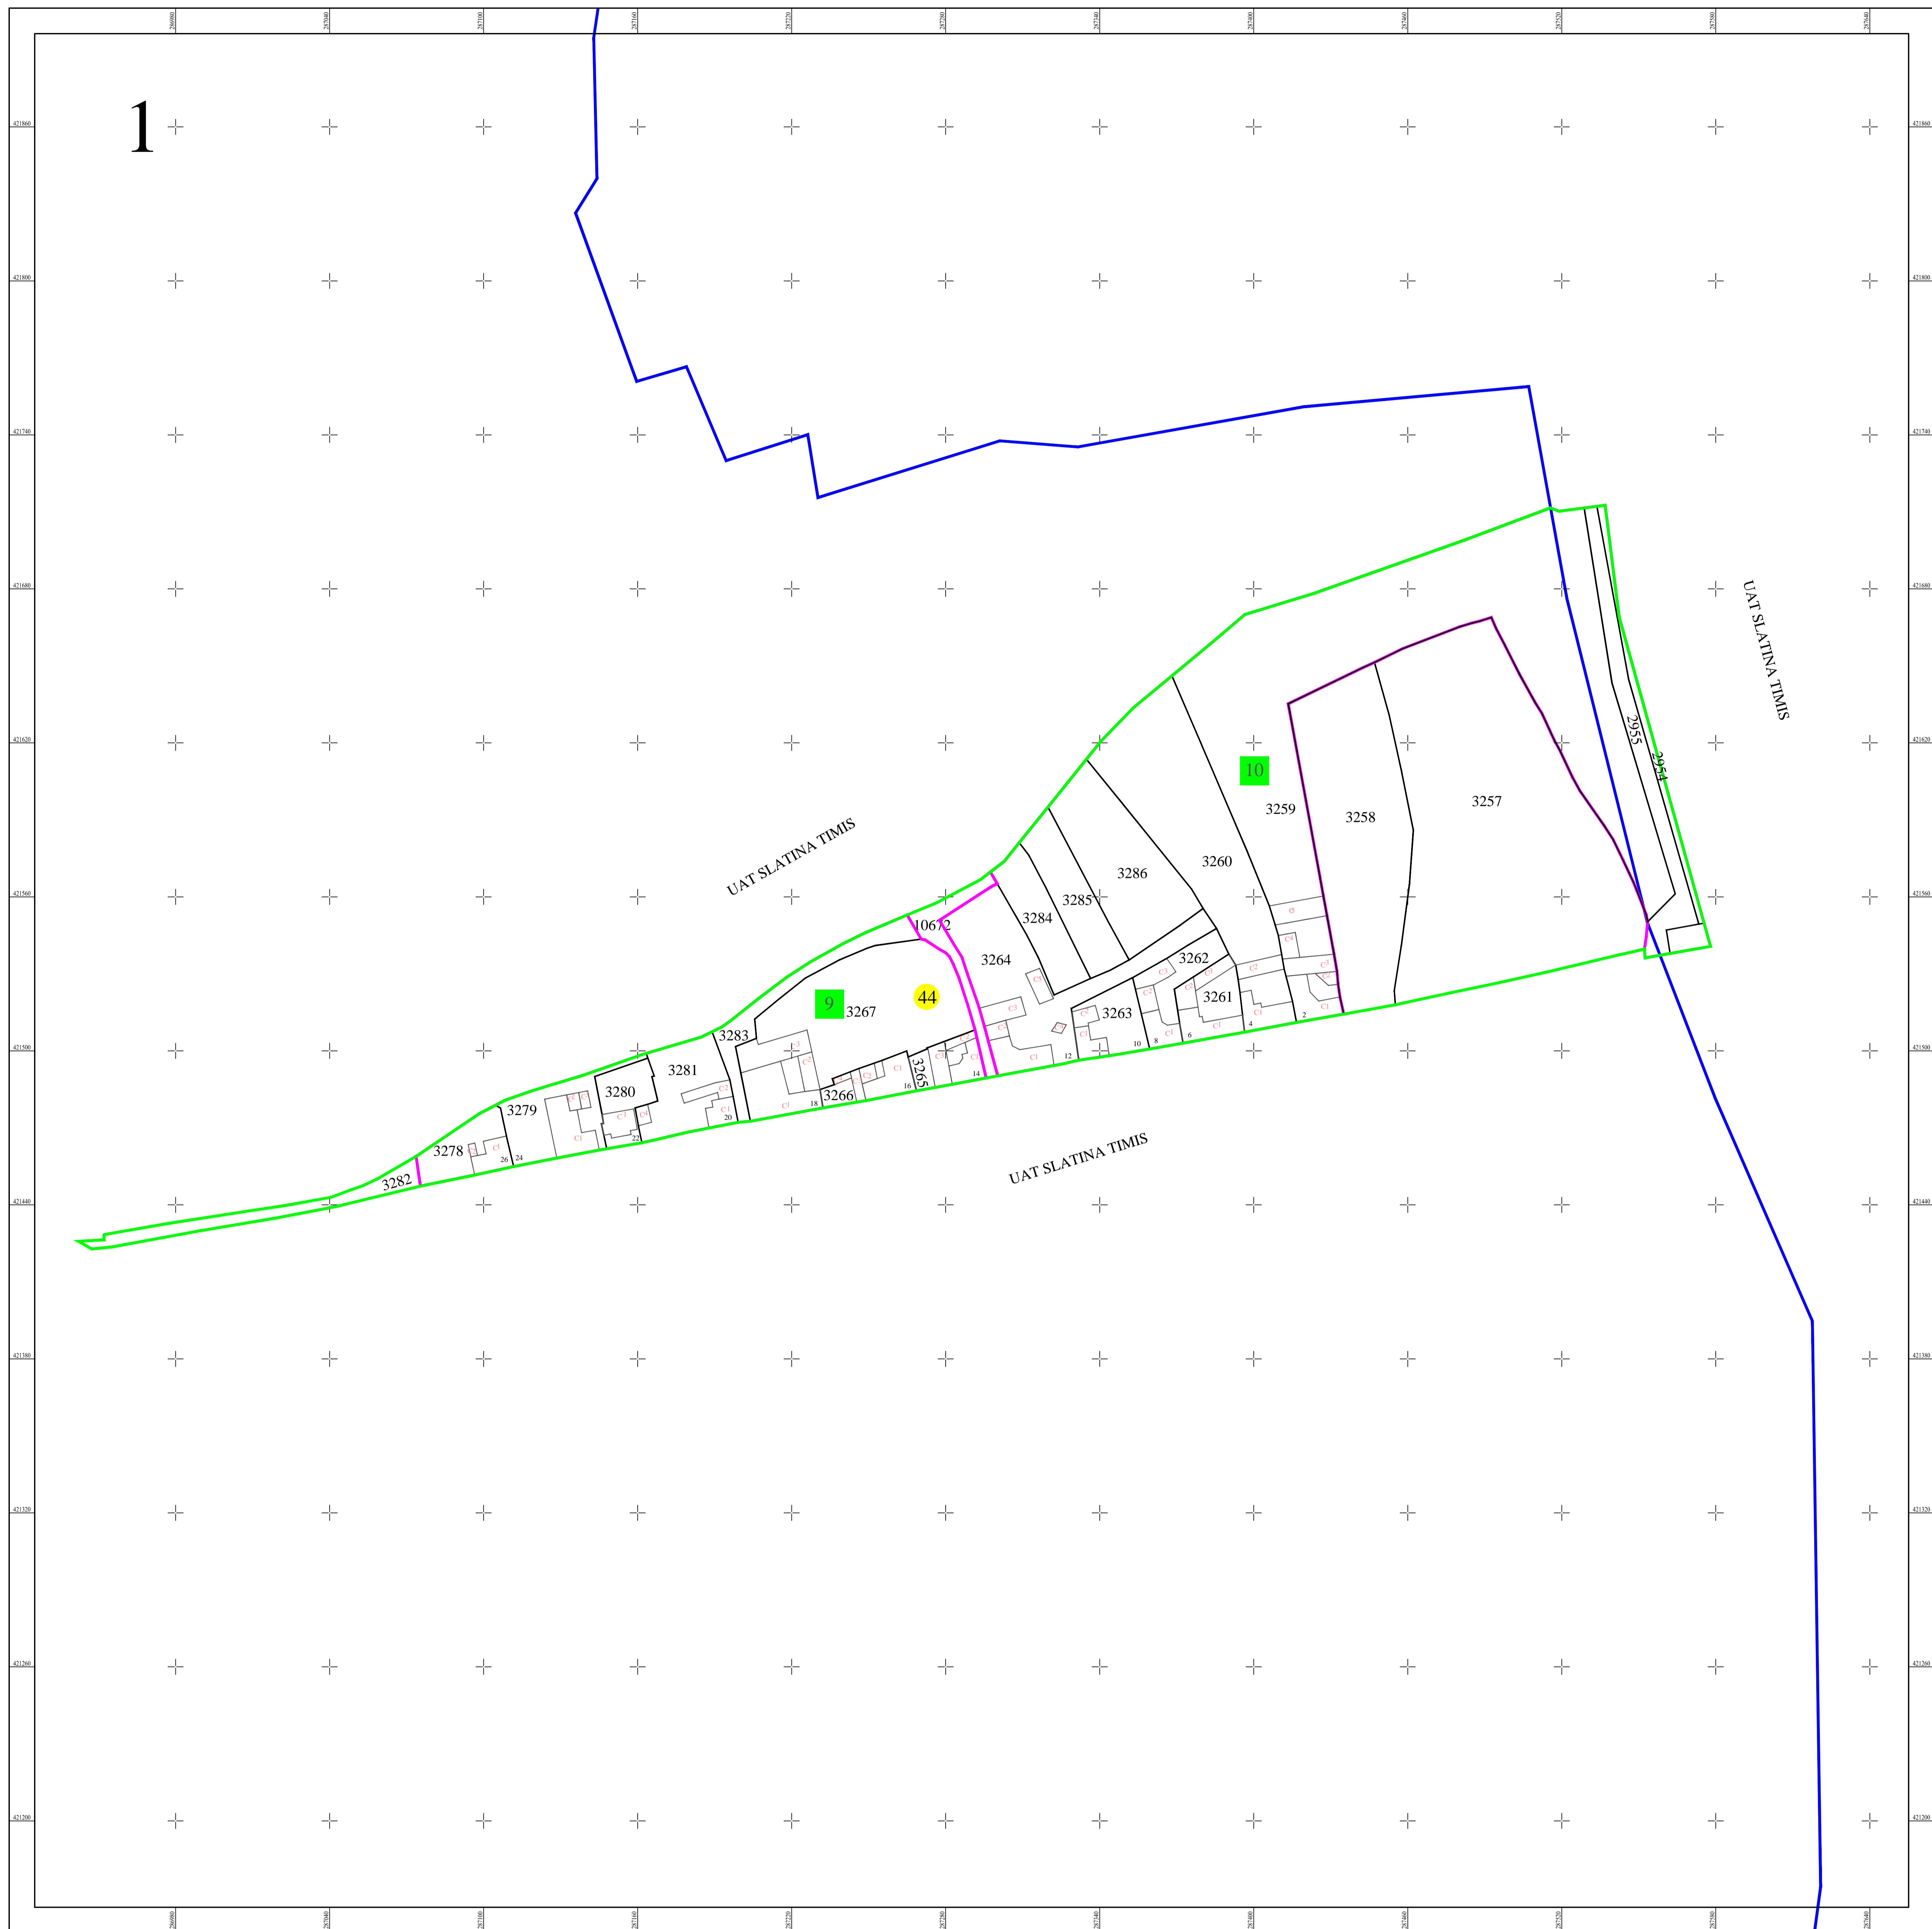


**PLAN CADASTRAL**  
**UAT SLATINA-TIMIS, judetul CARAS-SEVERIN**  
**SECTOR 44**  
 Scara 1:1000  
 Sistem de proiectie STEREO 70  
 Plansa 1/1

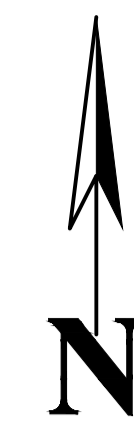

Schita dispunerii planselor

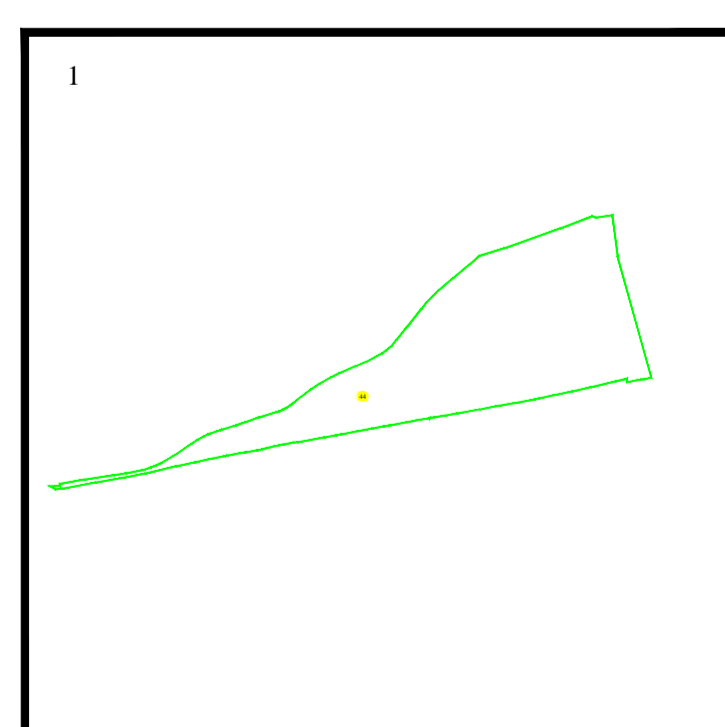

**LEGENDĂ**

44	Numar sector cadastral
CARAS-SEVERIN	Judet
SLATINA-TIMIS	UAT
SLATINA-TIMIȘ	Localitati
<b>PLAN CADASTRAL</b>	<b>Titlu</b>
Sector cadastral nr. 44	Subtitluri, Sector cadastral
1:1000	Scara
3267	ID
	Limita tarlalelor
	Limita de judet
	Limita UAT
	Limita sectoarelor cadastrale
	Limita intravilan
	Limita imobil
	Limita constructiilor cu caracter permanent

Documente spre publicare

<b>ANCPI</b>
<b>Servicii de înregistrare sistematică în Sistemul Integrat de Cadastru și Carte Funciară a imobilelor situate în UAT Slatina-Timis, jud. Caras-Severin</b>
S.C. GEODETIC SYS S.R.L. Data martie 2024