

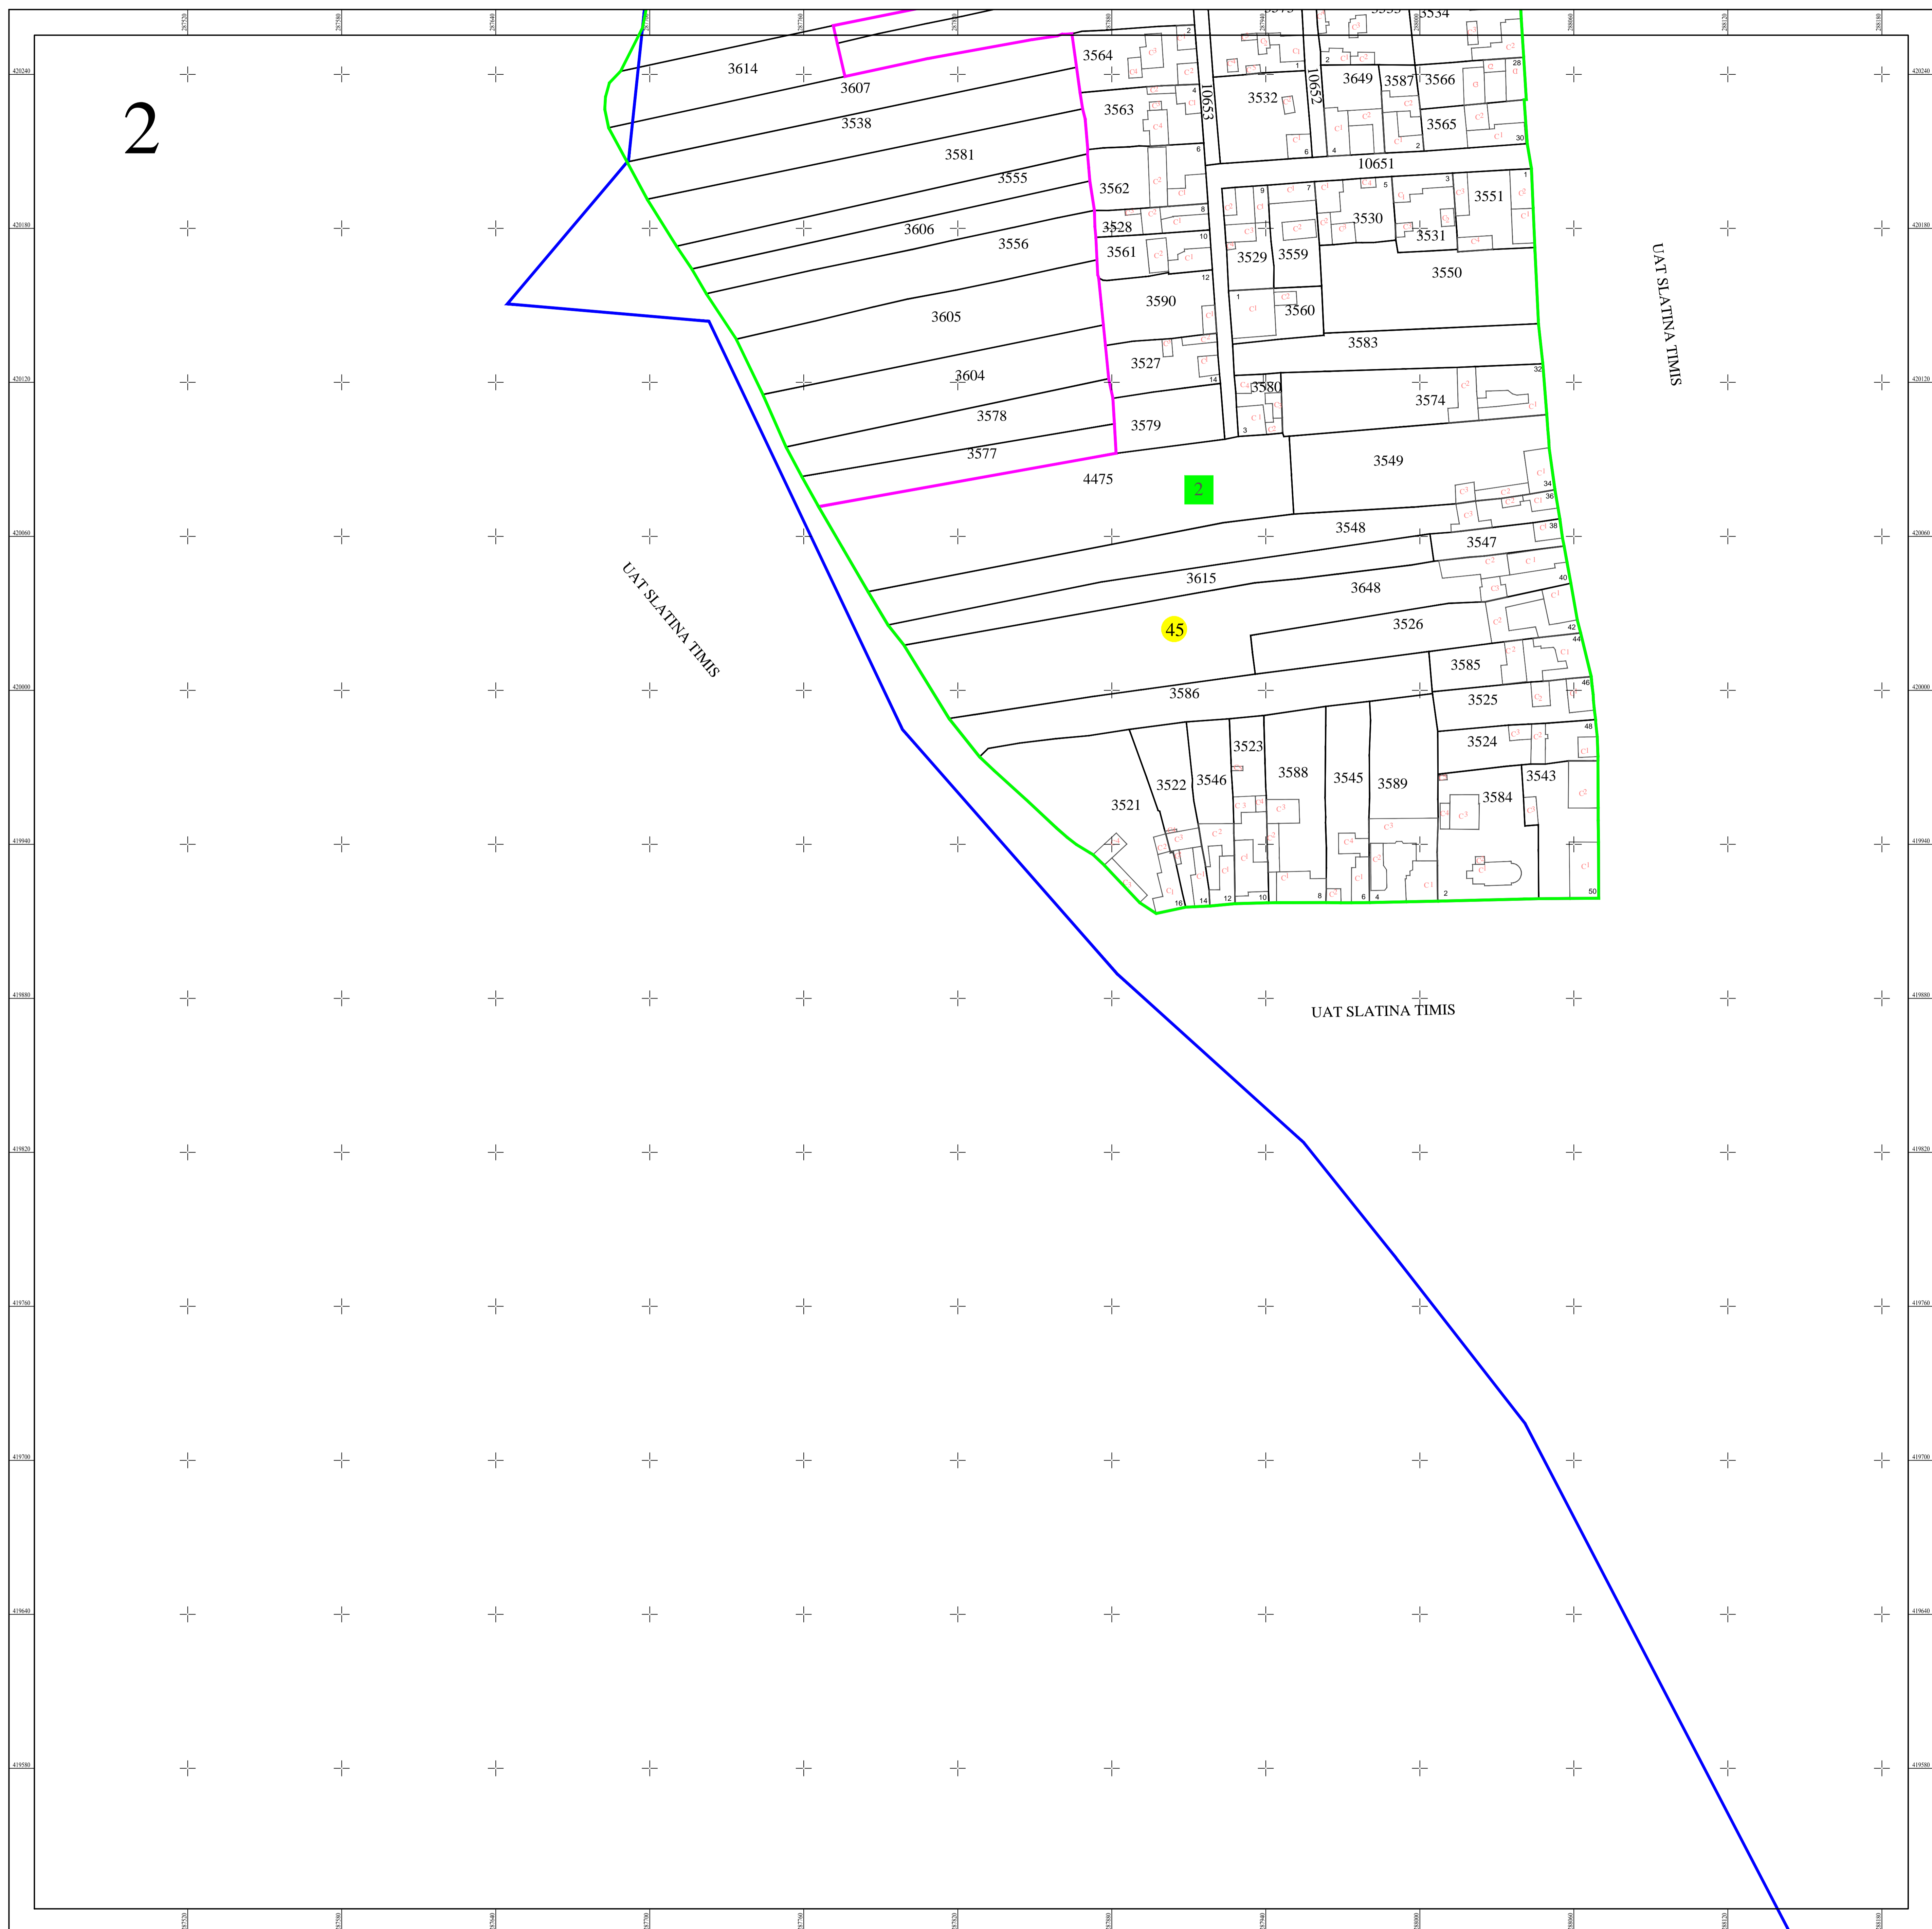


PLAN CADASTRAL
UAT SLATINA-TIMIS, judetul CARAS-SEVERIN
SECTOR 45
 Scara 1:1000
 Sistem de proiectie STEREO 70
 Plansa 2/2

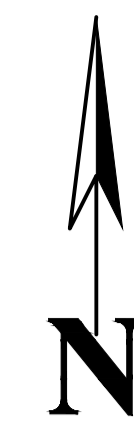

Schita dispunerii planselor

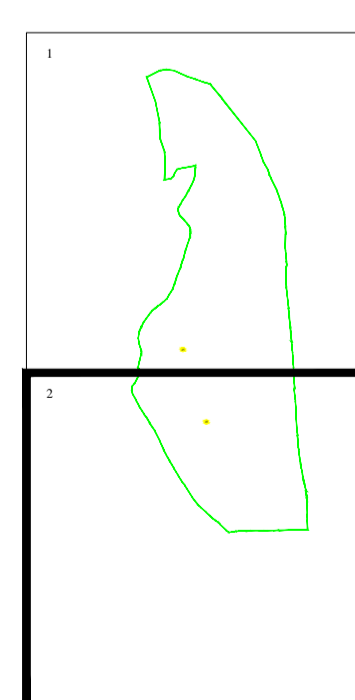

LEGENDĂ

45	Numar sector cadastral	
CARAS-SEVERIN	Judet	
SLATINA-TIMIS	UAT	
SADOVA-VECHE	Localitati	
PLAN CADASTRAL	Titlu	— Limita tarlalelor
Sector cadastral nr. 45	Subtitluri, Sector cadastral	— Limita de judet
1:1000	Scara	— Limita UAT
3608	ID	— Limita sectoarelor cadastrale
		— Limita intravilan
		— Limita imobil
		— Limita constructiilor cu caracter permanent

Documente spre publicare

ANCPI

**Servicii de înregistrare sistematică în
Sistemul Integrat de Cadastru și Carte
Funciară a imobilelor situate în UAT
Slatina-Timis, jud. Caras-Severin**

S.C. GEODETIC SYS S.R.L.

Data
martie 2024