



**PLAN CADASTRAL**  
 UAT SLATINA-TIMIȘ, județul CARAȘ-SEVERIN  
 Sector cadastral nr. : 49  
 Scara 1:2000  
 Sistem de proiectie STEREO 70  
 Plansa 1/1

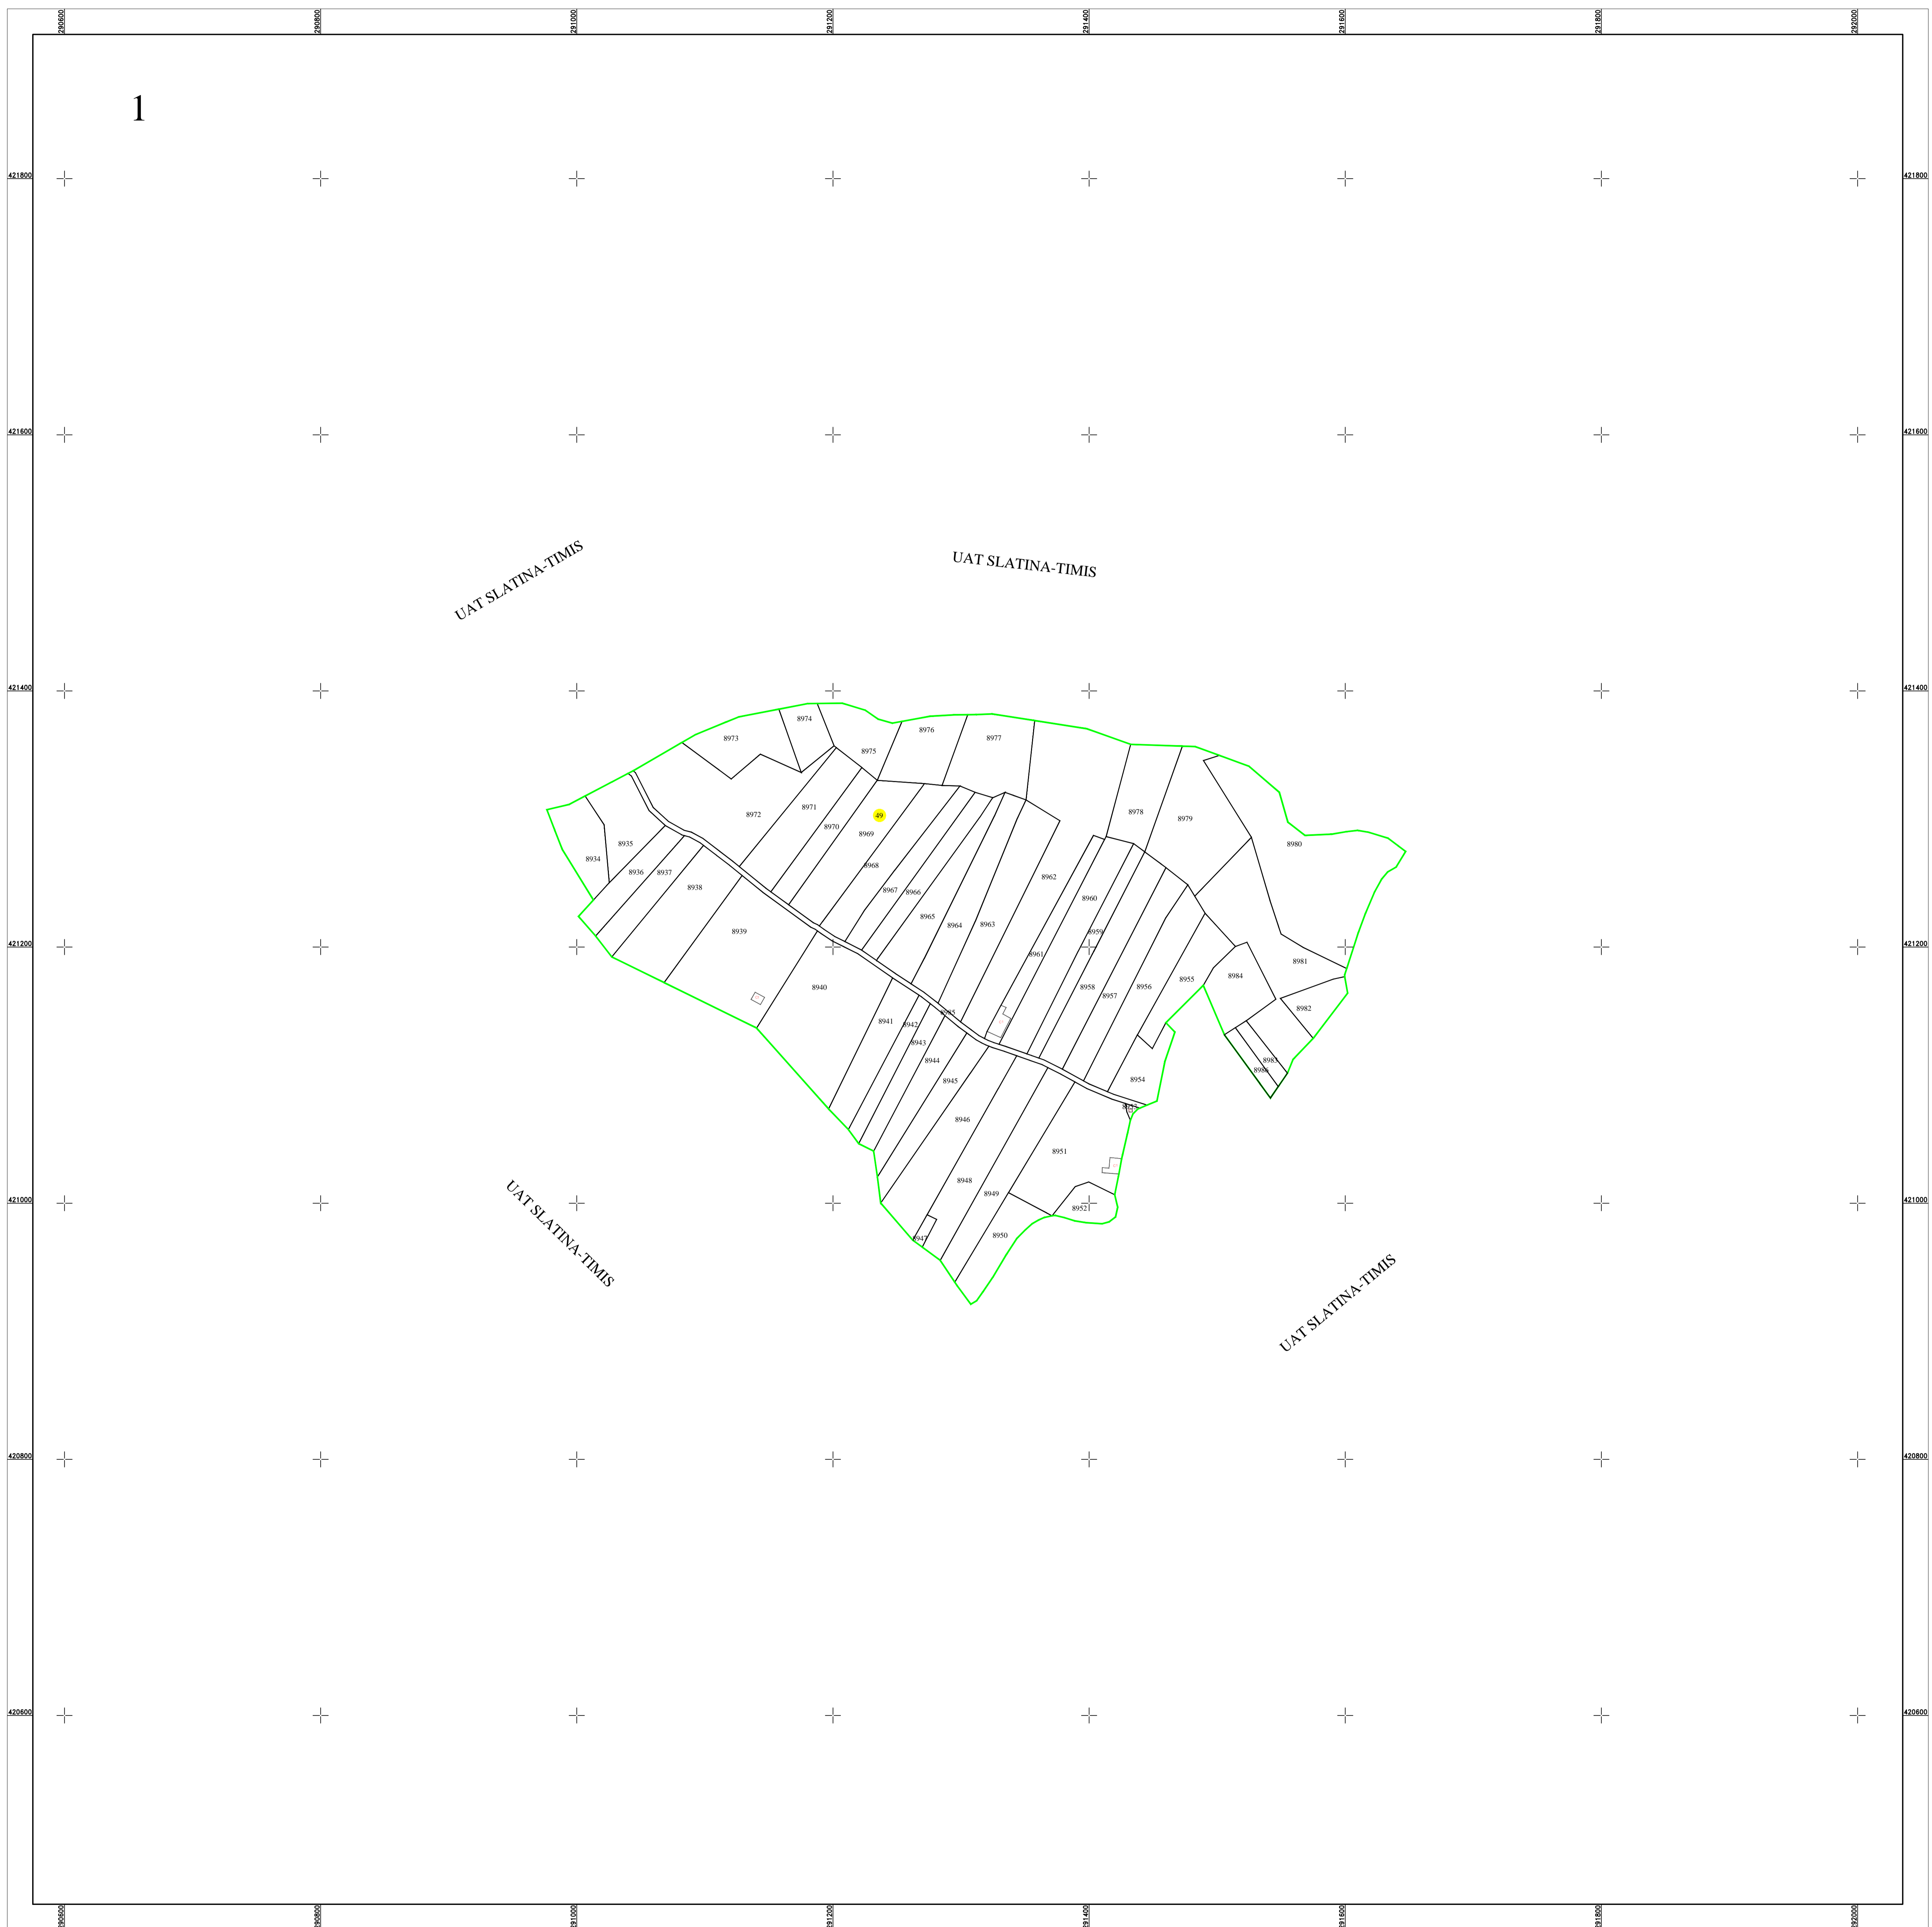

Schita dispunerii planselor

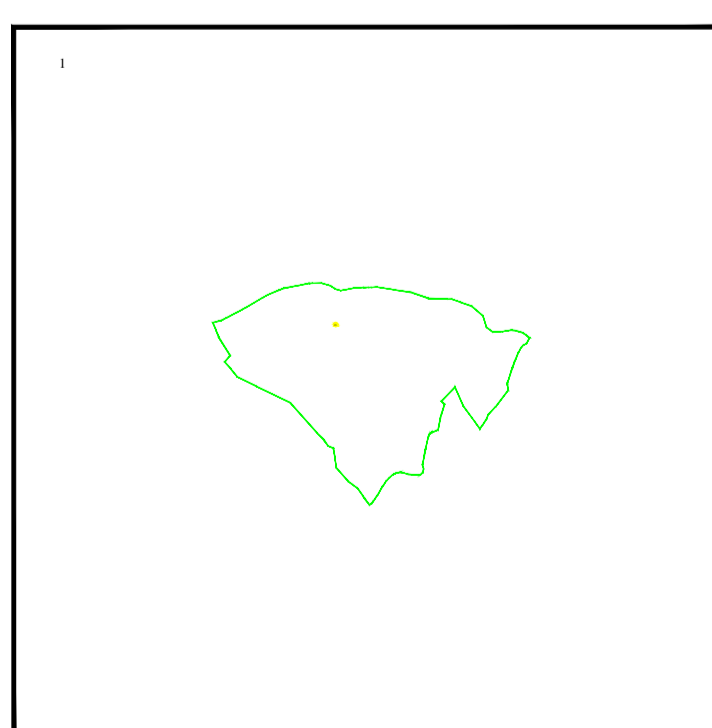

**LEGENDĂ**

49	Numar sector cadastral
CARAS-SEVERIN	Judet
SLATINA-TIMIȘ	UAT
Slatina-Timis	Localitati
PLAN CADASTRAL	Titlu
Setor cadastral nr. 49	Subtitluri, Sector cadastral
1:2000	Scara
8948	ID

	Limita de judet
	Limita UAT
	Limita sectoarelor cadastrale
	Limita intravilan
	Limita imobil
	Limita constructiilor cu caracter permanent

Documente spre publicare

<b>ANCPI</b>
<b>Servicii de înregistrare sistematică în Sistemul Integrat de Cadastru și Carte Funciară a imobilelor situate în UAT Slatina-Timis, jud. Caraș-Severin</b>
GEODETC SYS S.R.L. Data martie 2023