



**PLAN CADASTRAL**  
 UAT SLATINA-TIMIȘ, județul CARAȘ-SEVERIN  
 Sector cadastral nr. : 54  
 Scara 1:2000  
 Sistem de proiectie STEREO 70  
 Plansa 6/6

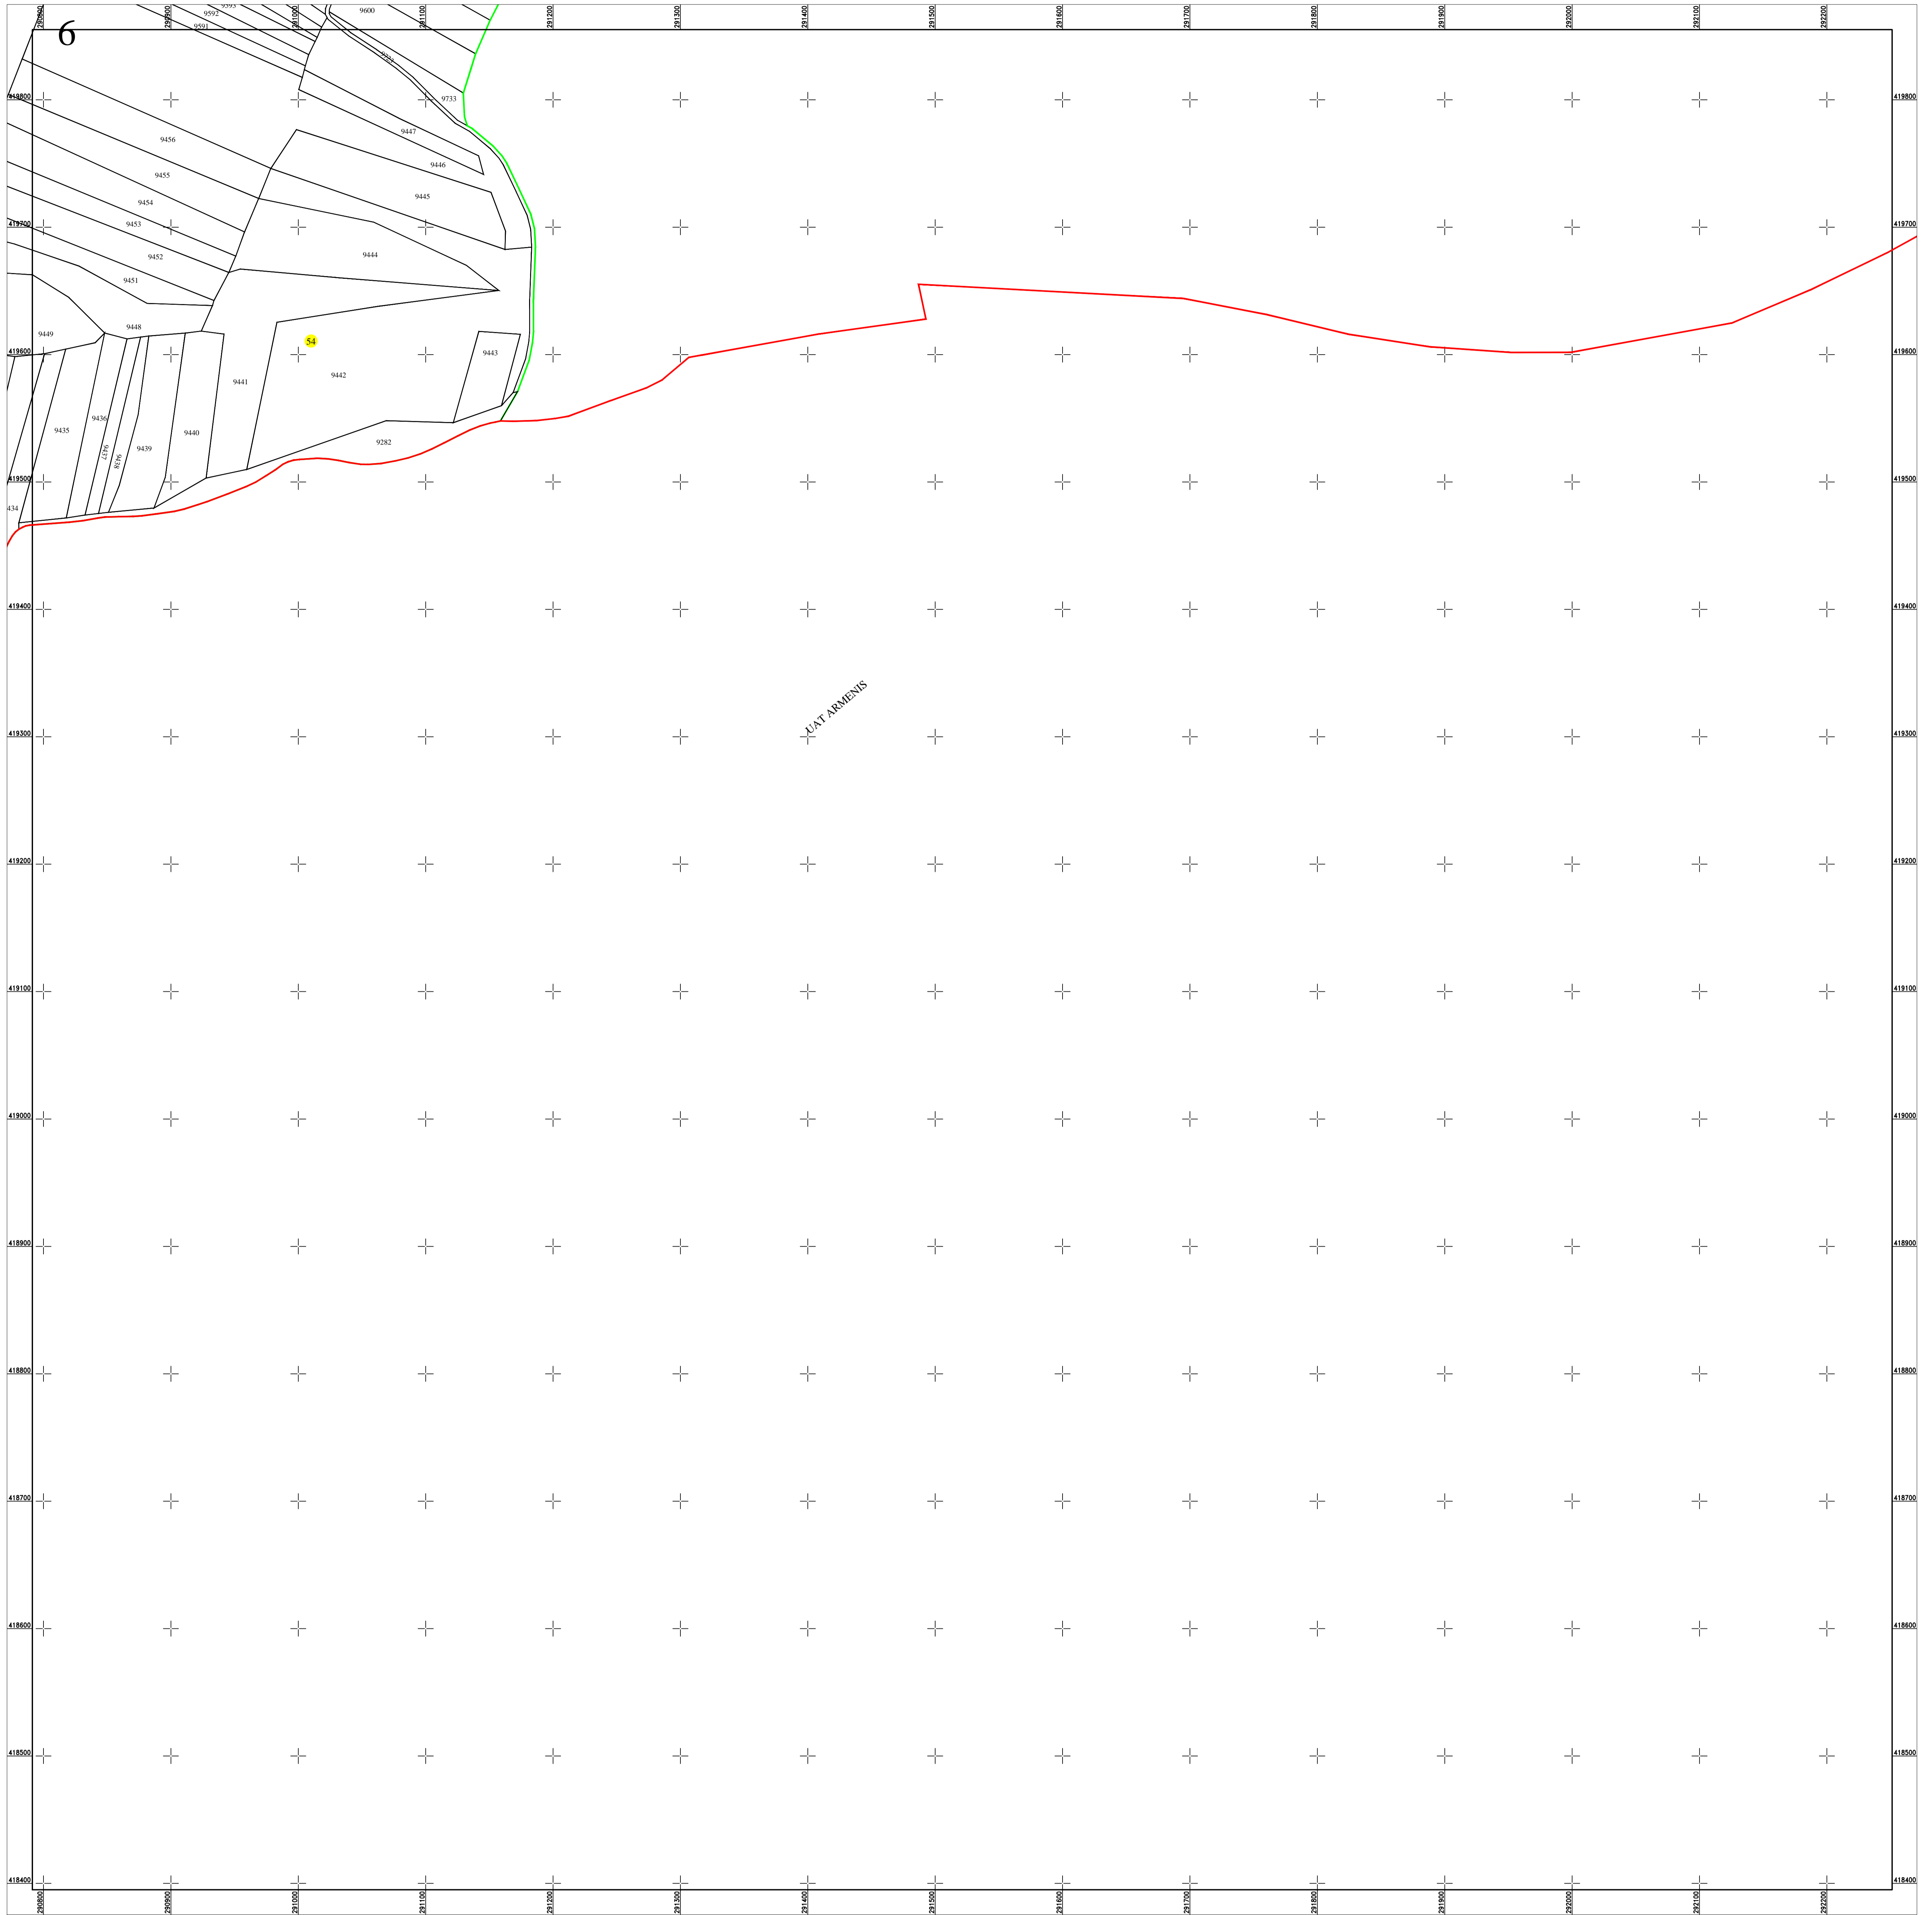

Schita dispunerii planselor

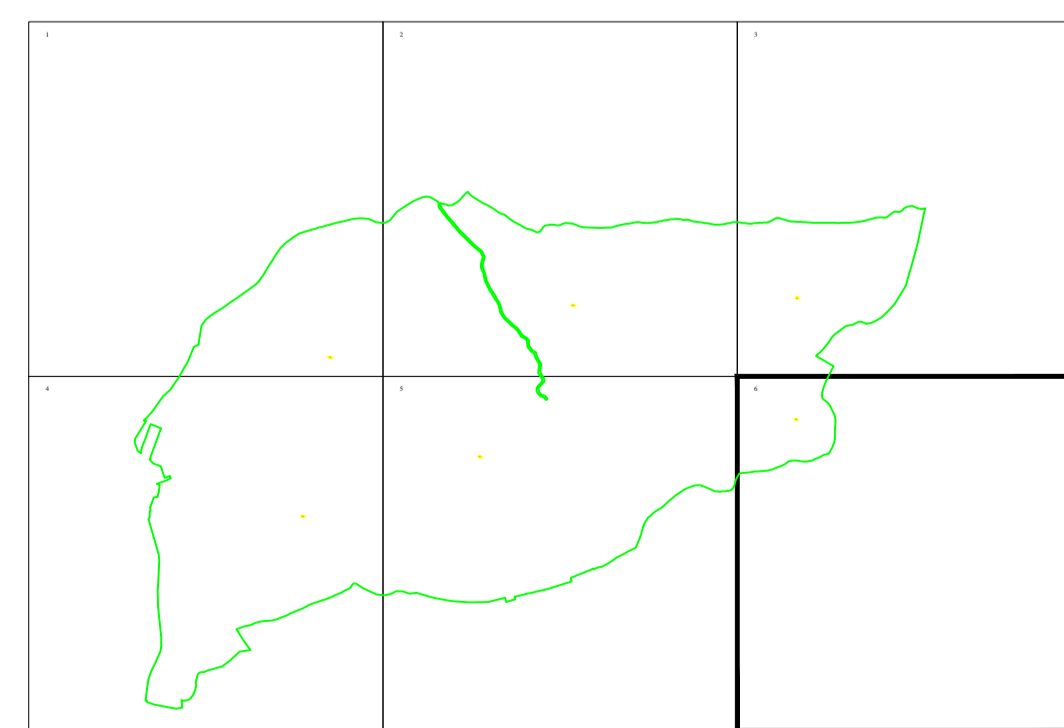

**LEGENDĂ**

<b>54</b>	Numar sector cadastral	
<b>CARAS-SEVERIN</b>	Judet	
<b>SLATINA-TIMIȘ</b>	UAT	
<b>Slatina-Timis</b>	Localitati	
<b>PLAN CADASTRAL</b>	Titlu	
<b>Setor cadastral nr. 54</b>	Subtitluri, Sector cadastral	
<b>1:2000</b>	Scara	
<b>9153</b>	ID	

Documente spre publicare

<b>ANCPI</b>
<b>Servicii de înregistrare sistematică în Sistemul Integrat de Cadastru și Carte Funciară a imobilelor situate în UAT Slatina-Timiș, jud. Caraș-Severin</b>
GEODETIC SYS S.R.L. Data iunie 2023