

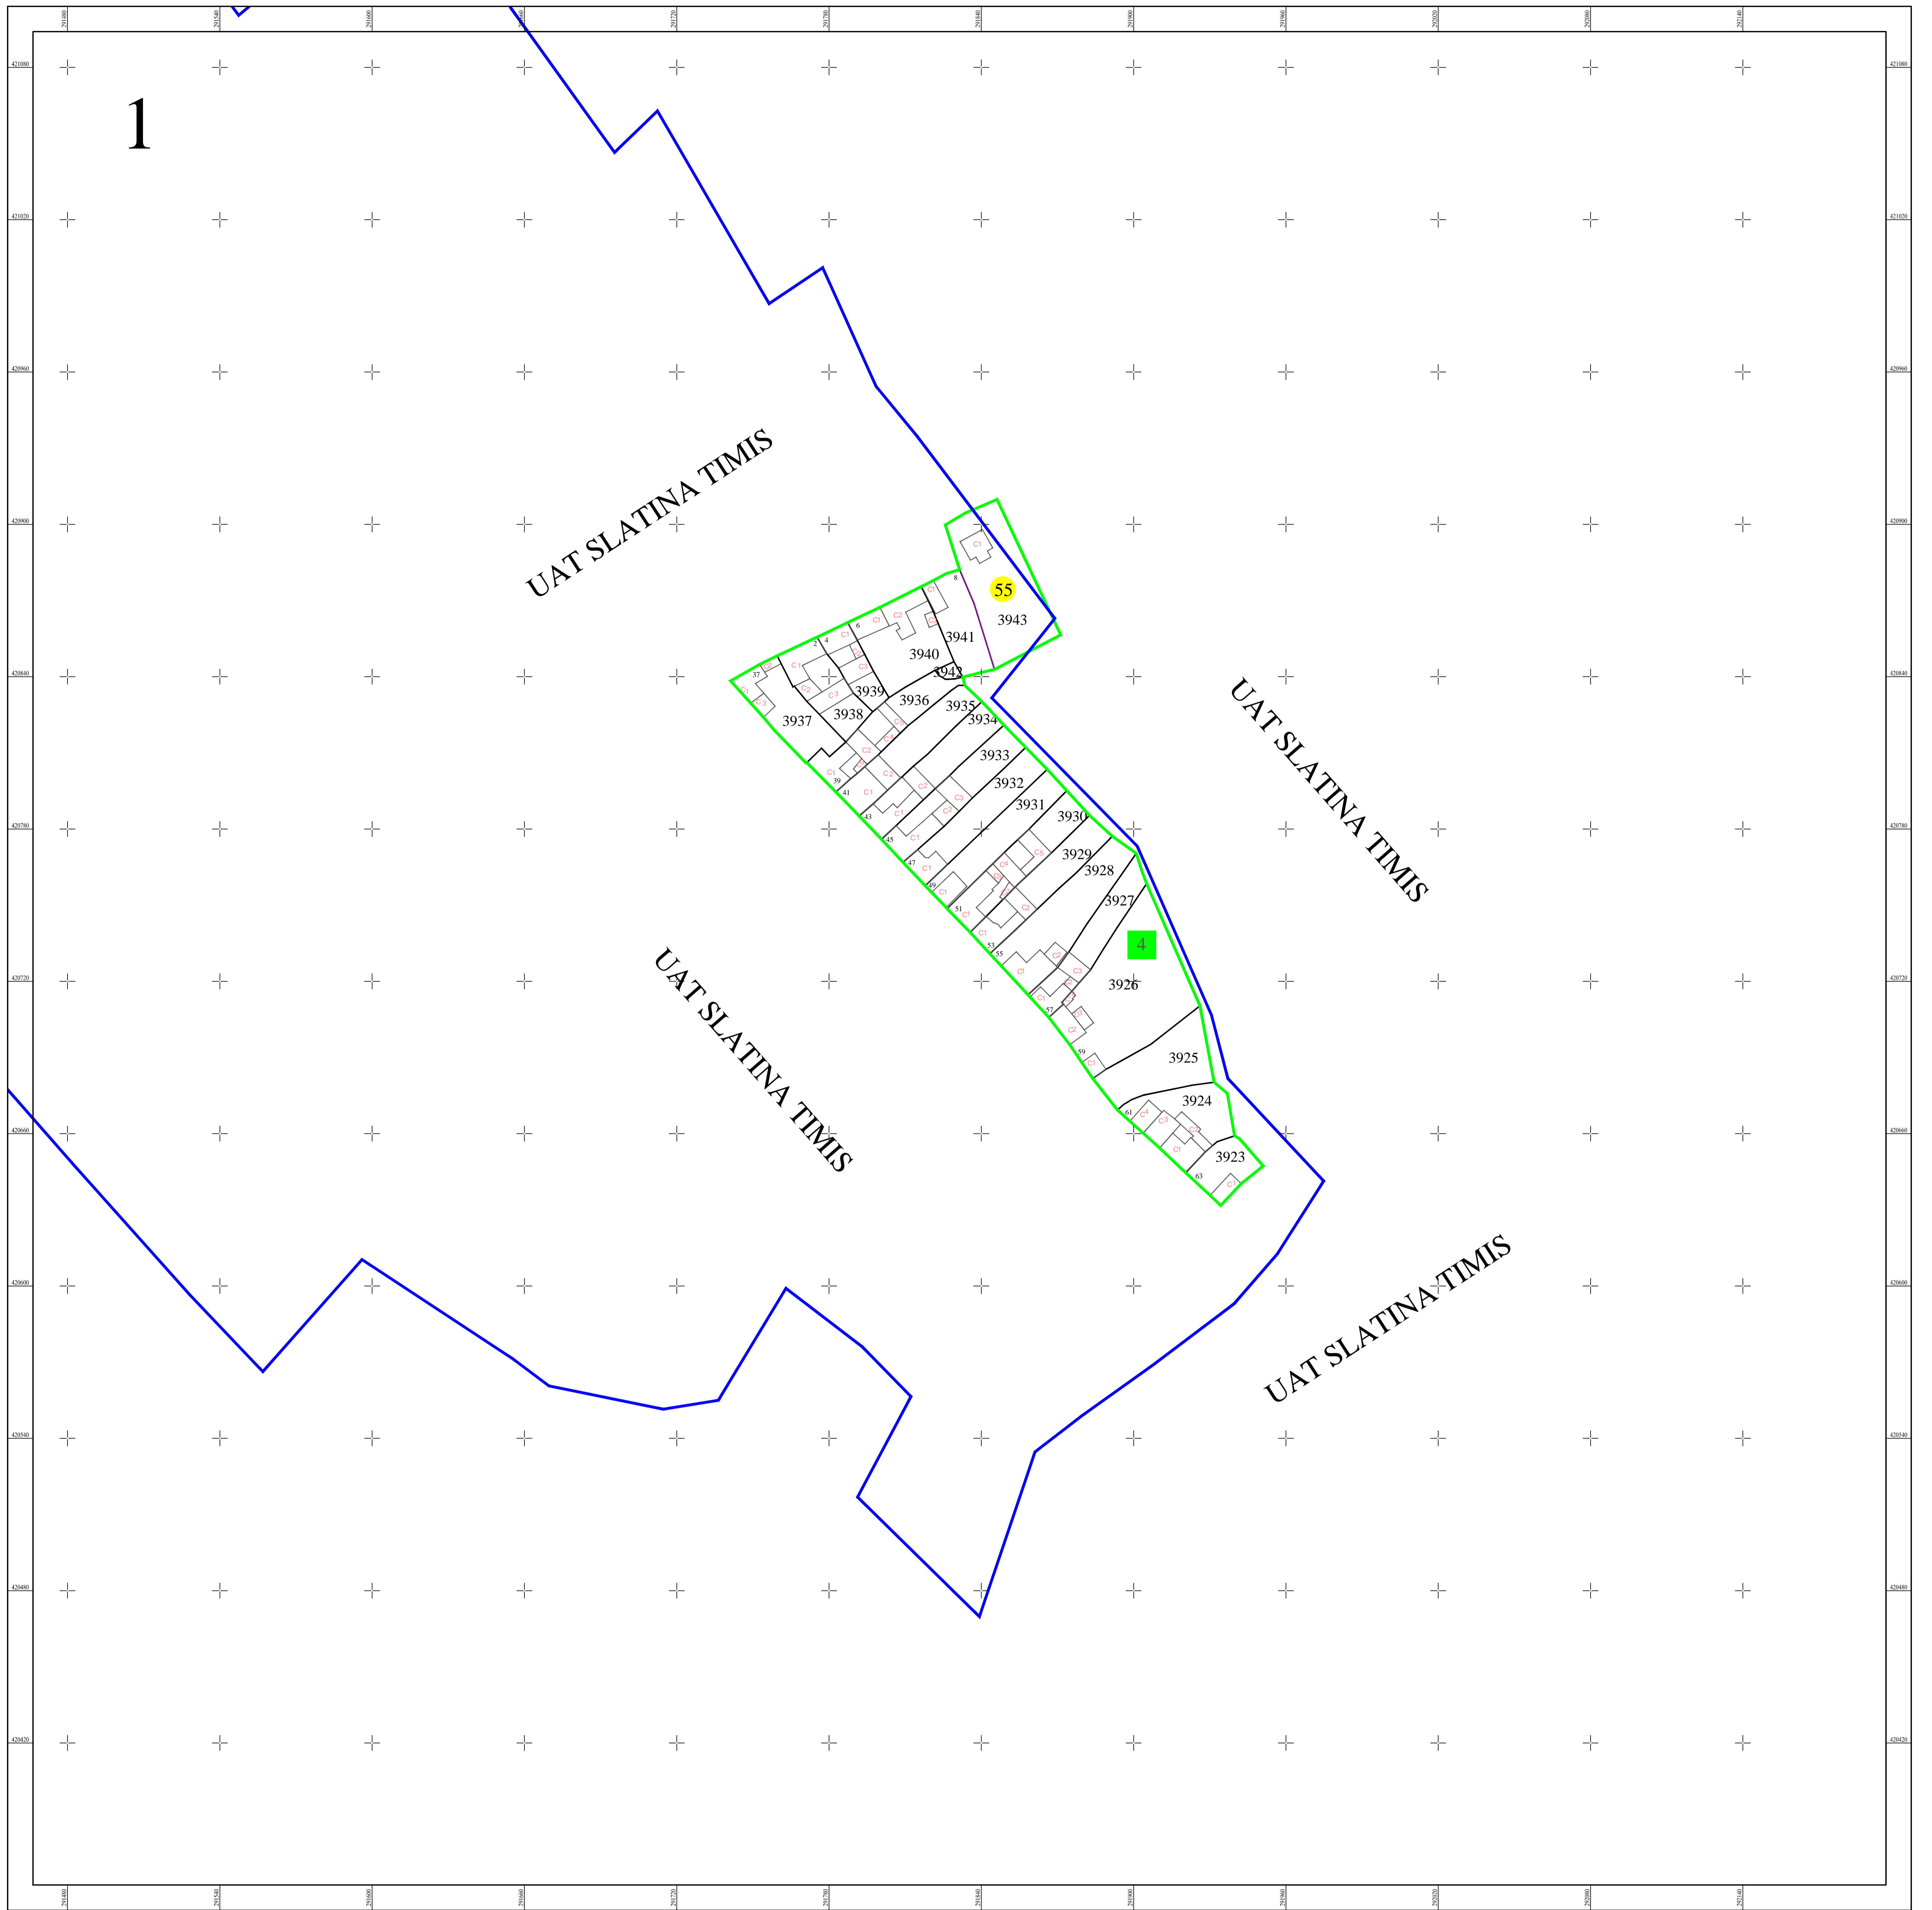


PLAN CADASTRAL
 UAT SLATINA-TIMIS, judetul CARAS-SEVERIN
 SECTOR 55
 Scara 1:1000
 Sistem de proiectie STEREO 70
 Plansa 1/1

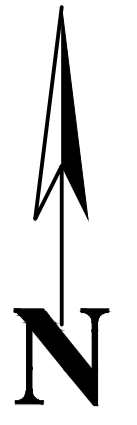

Schita dispunerii planselor

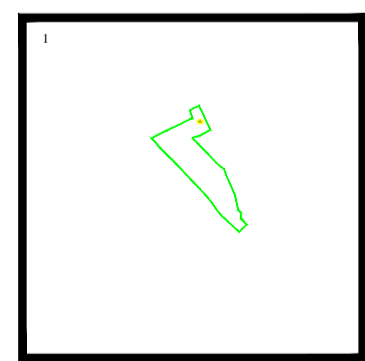

LEGENDĂ

55	Numar sector cadastral	
CARAS-SEVERIN	Judet	
SLATINA-TIMIS	UAT	
SADOVA-NOUA	Localitati	
PLAN CADASTRAL	Titlu	
Sector cadastral nr. 55	Subtitluri, Sector cadastral	
1:1000	Scara	
3924	ID	
		Limita tarlalelor
		Limita de judet
		Limita UAT
		Limita sectoarelor cadastrale
		Limita intravilan
		Limita imobil
		Limita constructiilor cu caracter permanent

Documente spre publicare

ANCPI

Servicii de înregistrare sistematică în Sistemul Integrat de Cadastru și Carte Funciară a imobilelor situate în UAT Slatina-Timis, jud. Caras-Severin

S.C. GEODETIC SYS S.R.L.

Data
Martie 2023