

PLAN CADASTRAL



UAT SLATINA-TIMIȘ, județul CARAȘ-SEVERIN

Sector cadastral nr. : 56


Scara 1:2000

Sistem de proiectie STEREO 70

Plansa 1/3

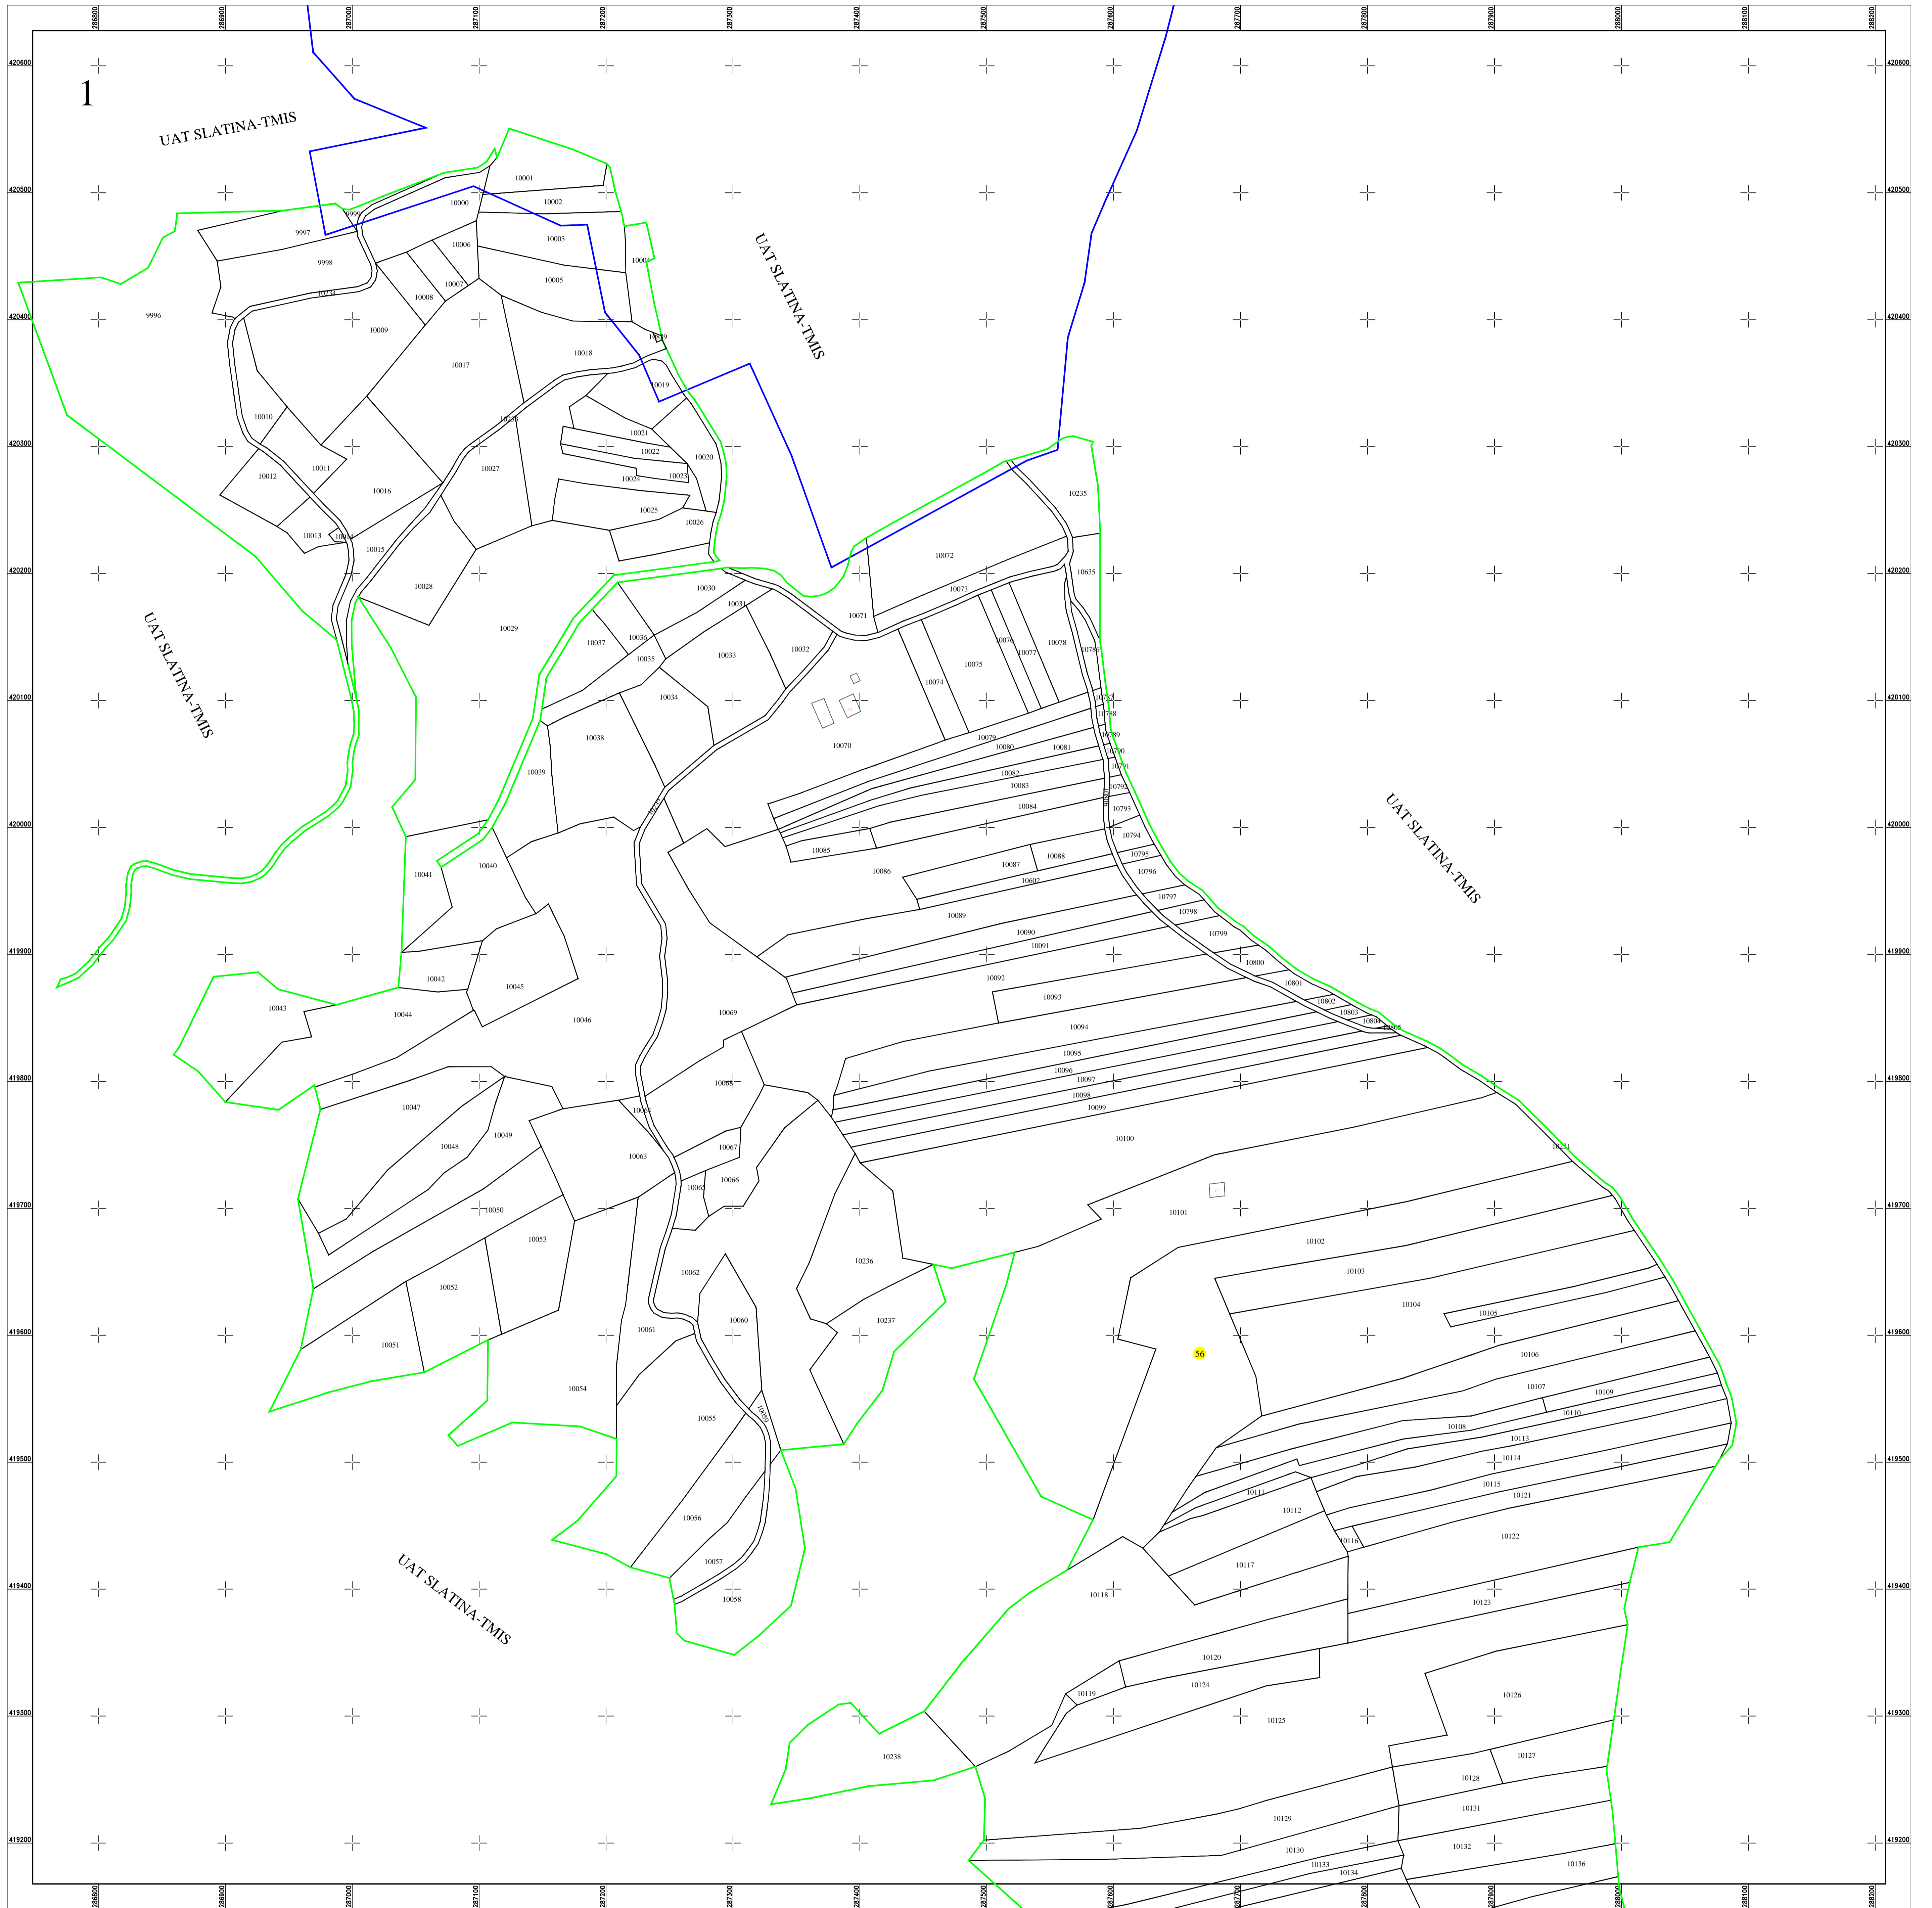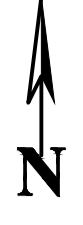

Schita dispunerii planselor

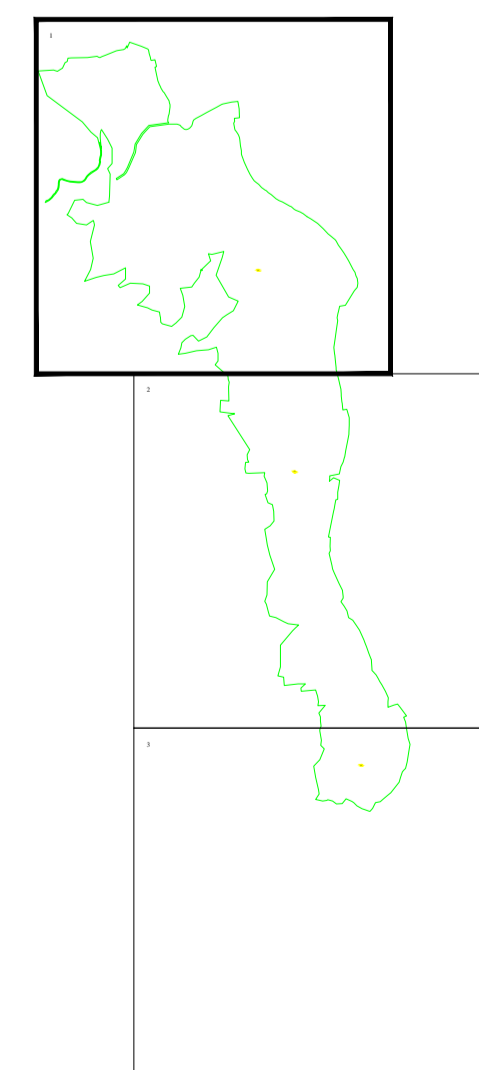

LEGENDĂ

56	Numar sector cadastral	—	Limita de judet
CARAS-SEVERIN	Judet	—	Limita UAT
SLATINA-TIMIȘ	UAT	—	Limita sectoarelor cadastrale
Slatina-Timis	Localitati	—	Limita intravilan
PLAN CADASTRAL	Titlu	—	Limita imobil
Setor cadastral nr. 56	Subtitluri, Sector cadastral	—	Limita constructiilor cu caracter permanent
1:2000	Scara		
10034	ID		

Documente spre publicare

ANCP

Servicii de înregistrare sistematică în Sistemul Integrat de Cadastru și Carte Funciară a imobilelor situate în UAT Slatina-Timiș, jud. Caraș-Severin

GEODETIC SYS S.R.L.
Data
martie 2024