


PLAN CADASTRAL
 UAT SLATINA-TIMIȘ, județul CARAȘ-SEVERIN

Sector cadastral nr. : 56


Scara 1:2000

Sistem de proiectie STEREO 70

Plansa 2/3

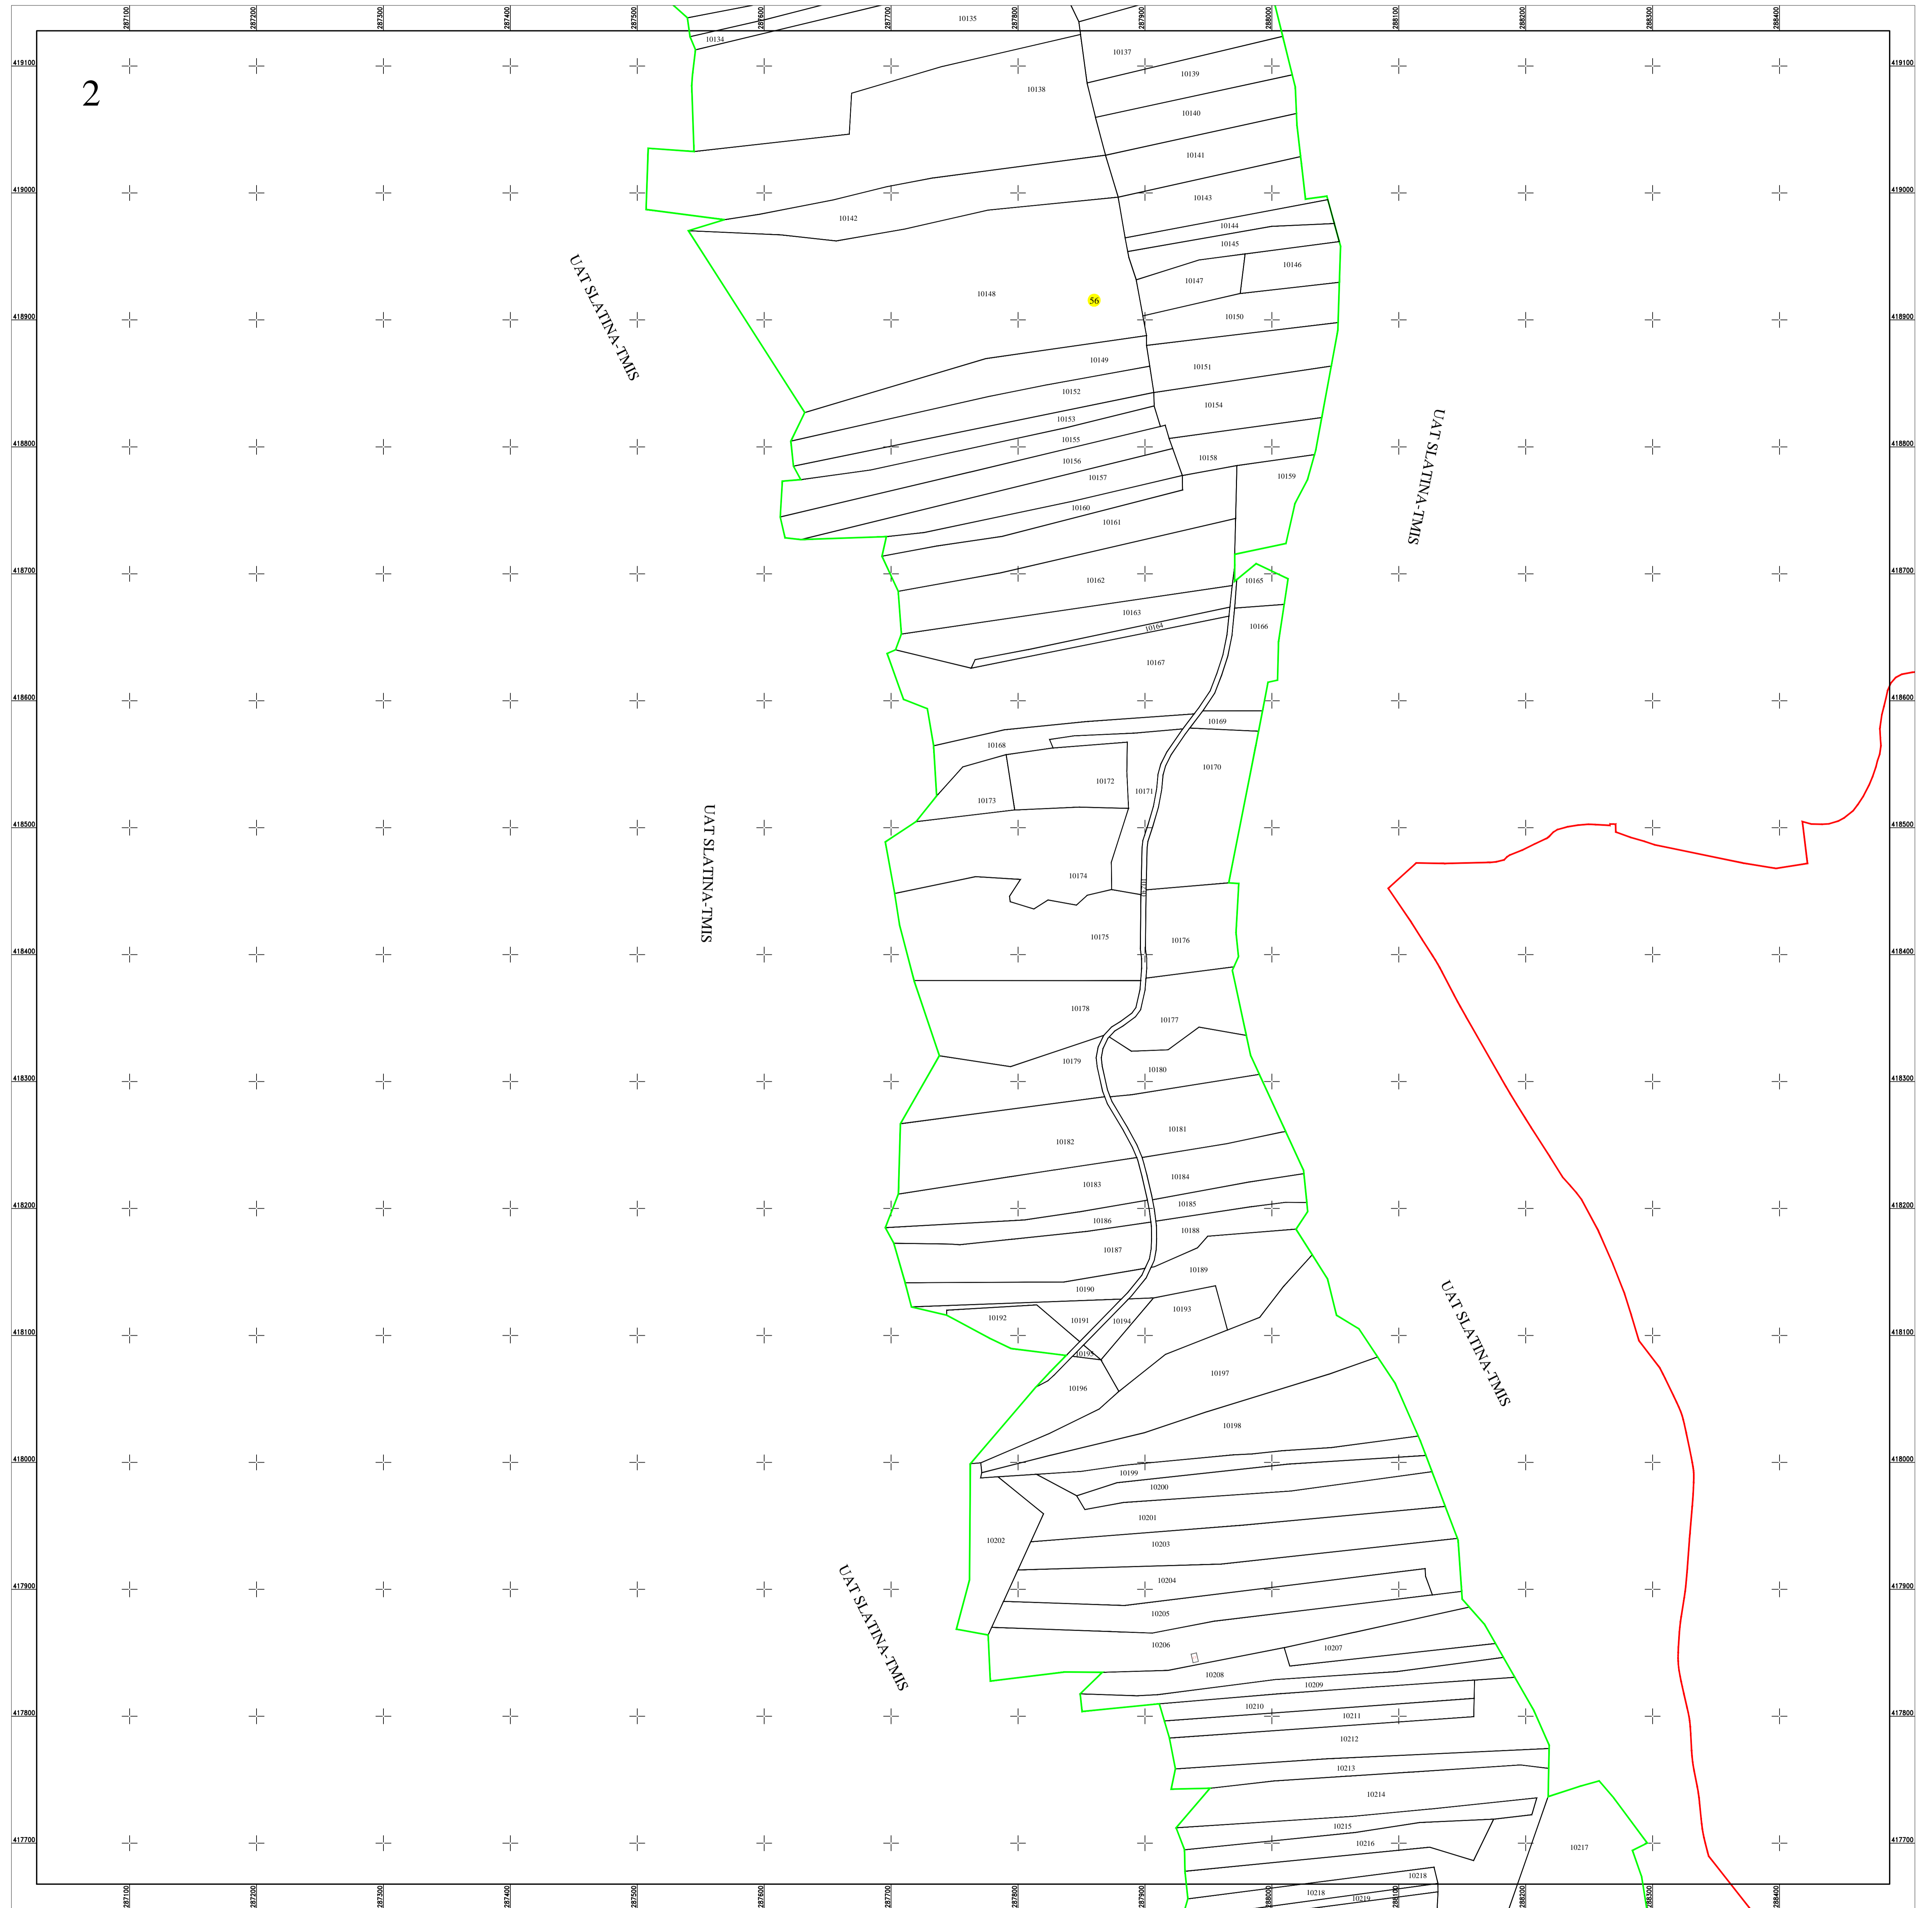

Schita dispunerii planselor

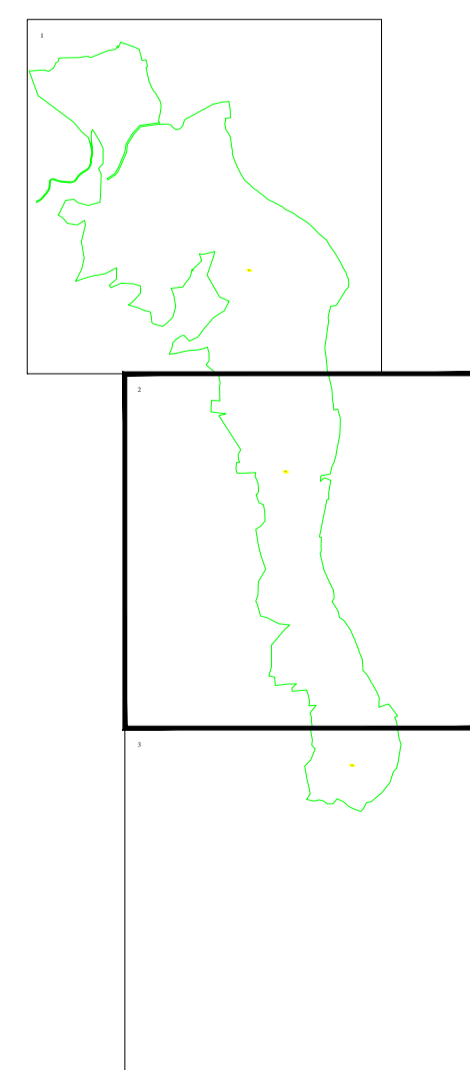

LEGENDĂ

56	Numar sector cadastral
CARAȘ-SEVERIN	Județ
SLATINA-TIMIȘ	UAT
Slatina-Timis	Localitati
PLAN CADASTRAL	Titlu
Setor cadastral nr. 56	Subtitluri, Sector cadastral
1:2000	Scara
10034	ID

	Limita de județ
	Limita UAT
	Limita sectoarelor cadastrale
	Limita intravilan
	Limita imobil
	Limita construcțiilor cu caracter permanent

Documente spre publicare

ANCPI
Servicii de înregistrare sistematică în Sistemul Integrat de Cadastru și Carte Funciară a imobilelor situate în UAT Slatina-Timiș, jud. Caraș-Severin
GEODETIC SYS S.R.L. Data martie 2024