




PLAN CADASTRAL
UAT SLATINA-TIMIȘ, județul CARAȘ-SEVERIN

Sector cadastral nr. : 57

Scara 1:2000

Sistem de proiectie STEREO 70

Plansa 1/1

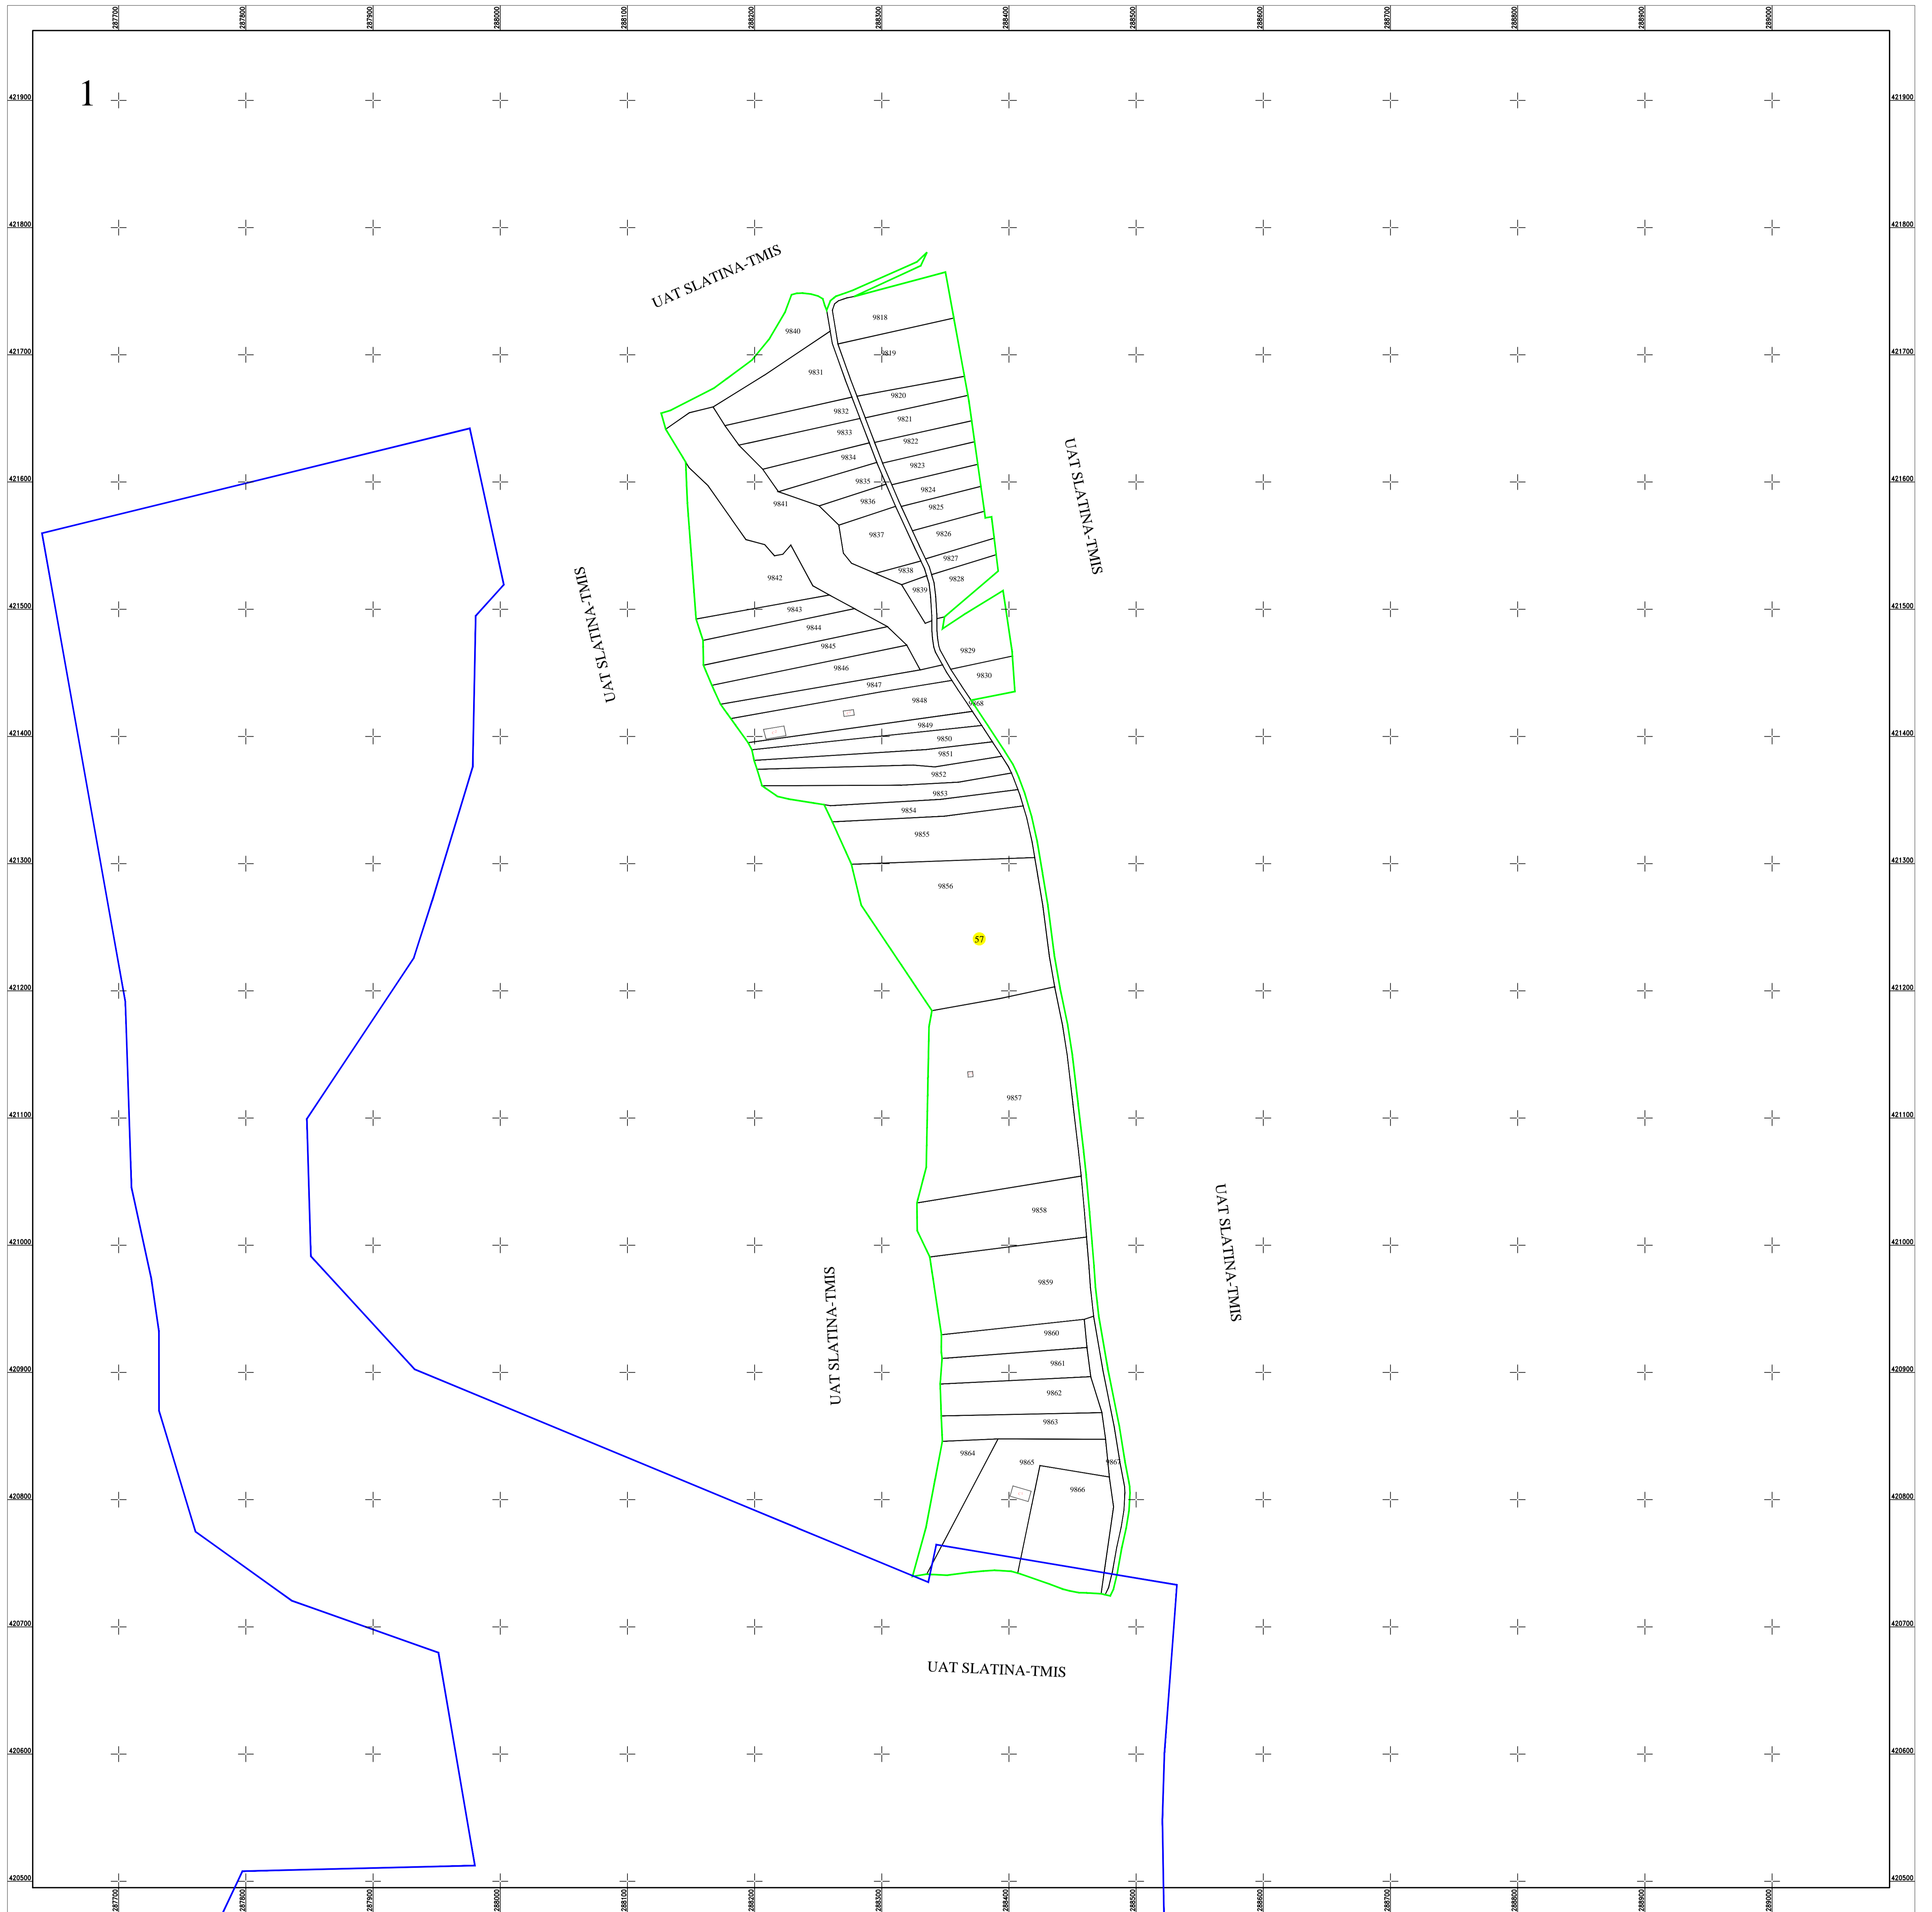

Schita dispunerii planselor



LEGENDĂ

57	Numar sector cadastral		
CARAS-SEVERIN	Judet		Limita de judet
SLATINA-TIMIȘ	UAT		Limita UAT
Slatina-Timis	Localitati		Limita sectoarelor cadastrale
PLAN CADASTRAL	Titlu		Limita intravilan
Setor cadastral nr. 57	Subtitluri, Sector cadastral		Limita imobil
1:2000	Scara		Limita constructiilor cu caracter permanent
9863	ID		

Documente spre publicare

ANCPPI

**Servicii de înregistrare sistematică în
Sistemul Integrat de Cadastru și Carte
Funciară a imobilelor situate în UAT
Slatina-Timiș, jud. Caraș-Severin**

GEOETIC SYS S.R.L.
Data
martie 2024