



**PLAN CADASTRAL**  
**UAT SLATINA-TIMIȘ, județul CARAŞ-SEVERIN**  
Sector cadastral nr. : 59  
Scara 1:2000  
Sistem de proiecție STEREO 70  
Plansa 10/25

 

**LEGENDA**

<b>59</b>	Numar sector cadastral
CARAS-SEVERIN	Judet
SLATINA-TIMIȘ	UAT
Slatina-Timis	Localitate
<b>PLAN CADASTRAL</b>	<b>Titlu</b>
Sector cadastral nr. 59	Subtitluri, Sector cadastral
1:2000	Scara
5271	ID

<b>Limita de județ</b>
<b>Limita UAT</b>
<b>Limita sectoarelor cadastrale</b>
<b>Limita intravilan</b>
<b>Limita imobil</b>
<b>Limita constructiilor cu caracter permanent</b>

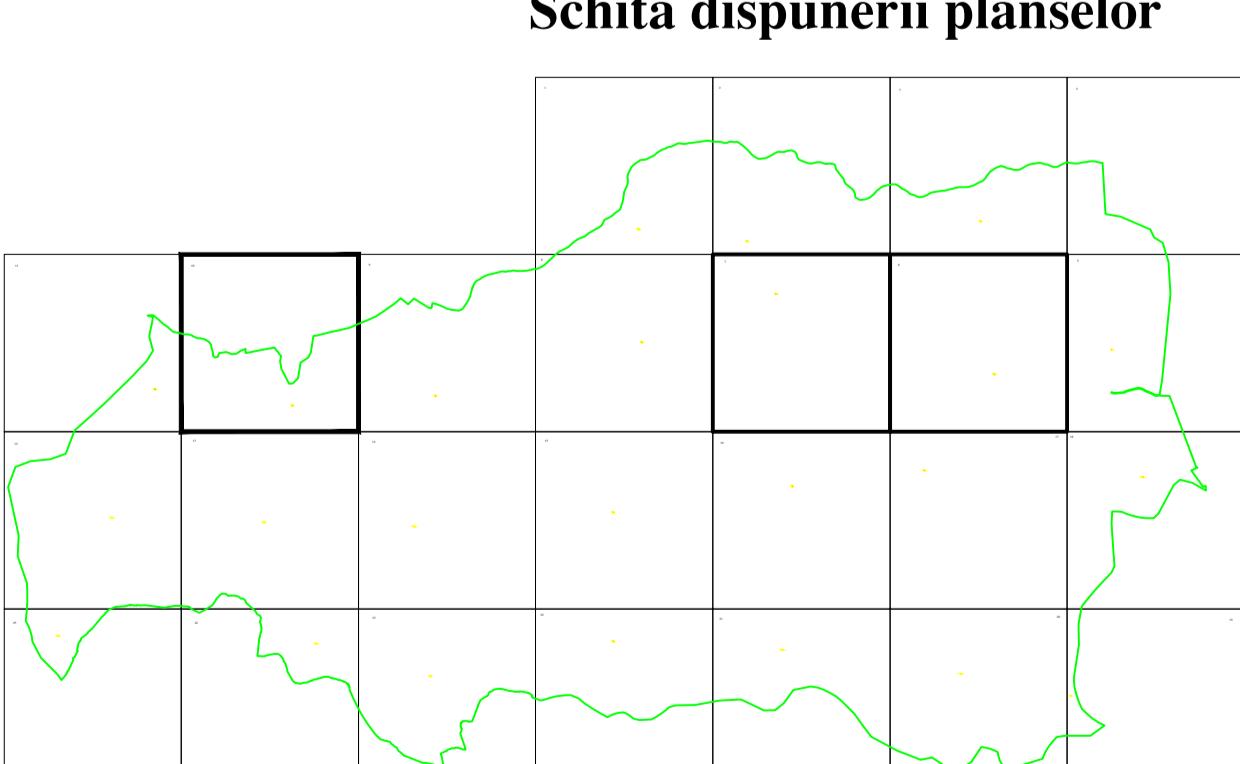

Documente spre publicare

ANCPI

Servicii de înregistrare sistematică în  
Sistemul Integrat de Cadastru și Carte  
Funciară a imobilelor situate în UAT  
Slatina-Timiș, jud. Caraș-Severin

GEODETIC SYS S.R.L.  
Data  
septembrie 2022