


PLAN CADASTRAL
UAT SLATINA-TIMIȘ, județul CARAȘ-SEVERIN

Sector cadastral nr. : 59


Scara 1:2000

Sistem de proiectie STEREO 70

Plansa 12/25

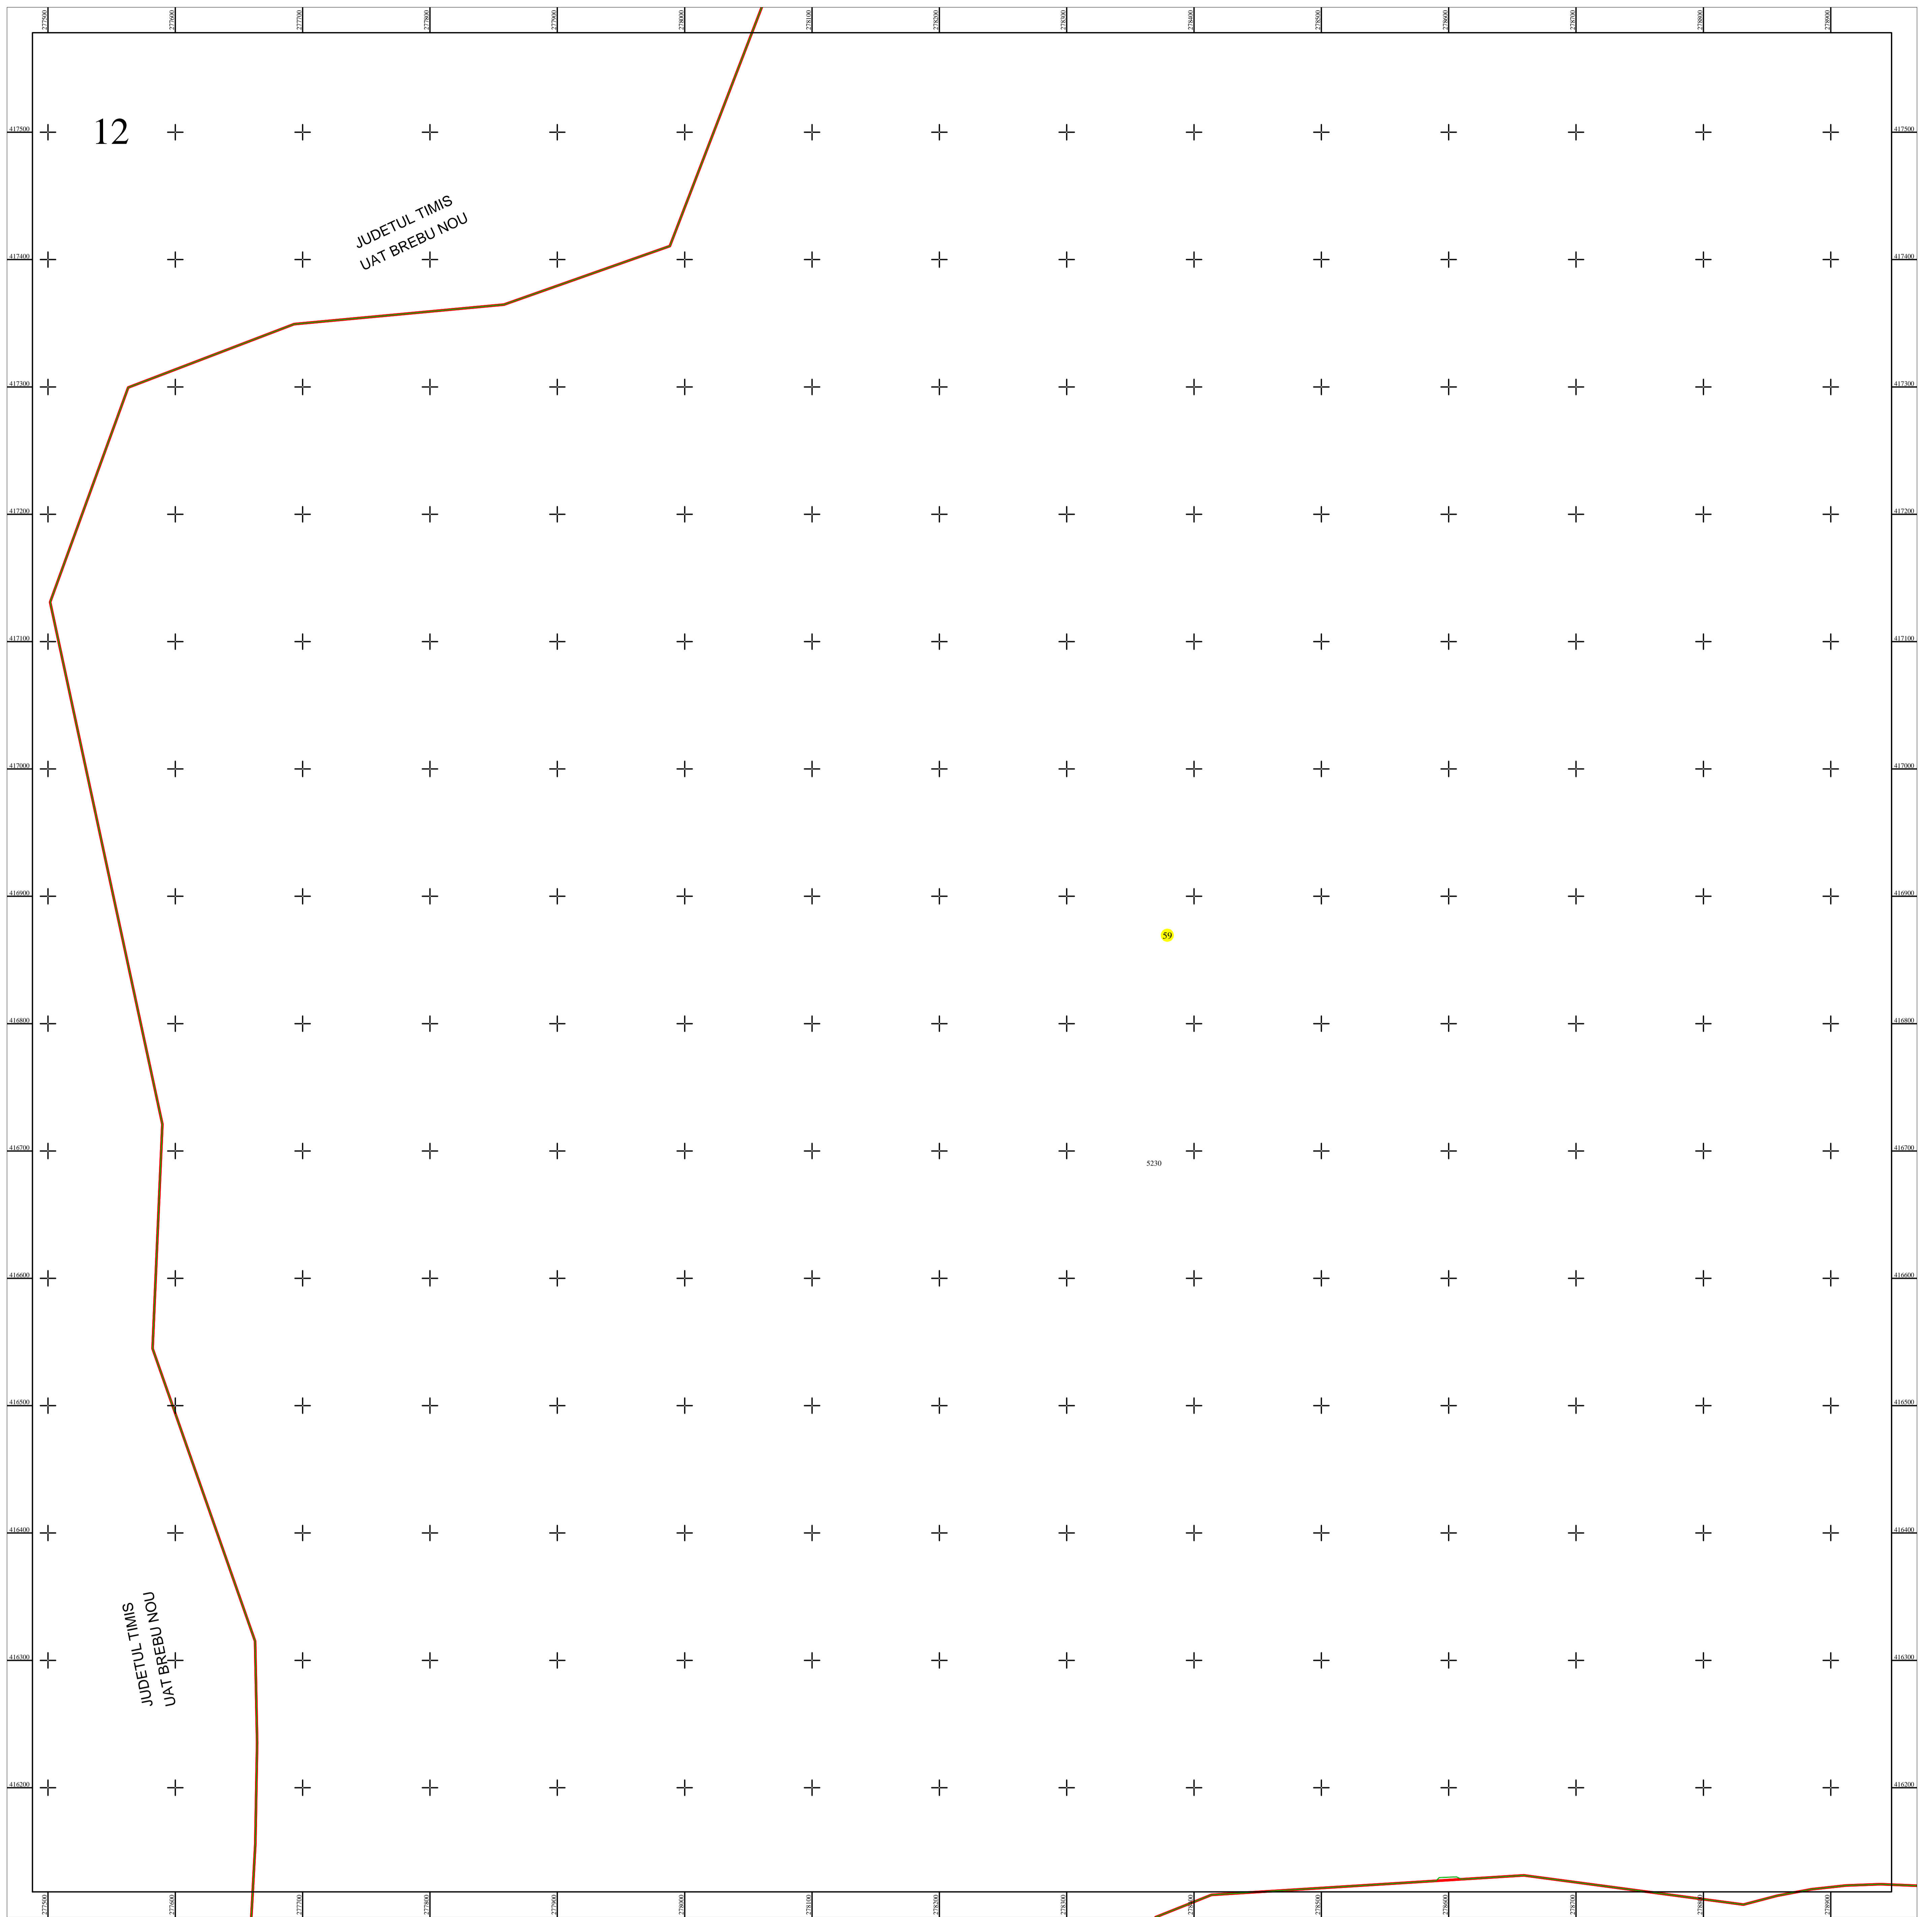

Schita dispunerii planselor

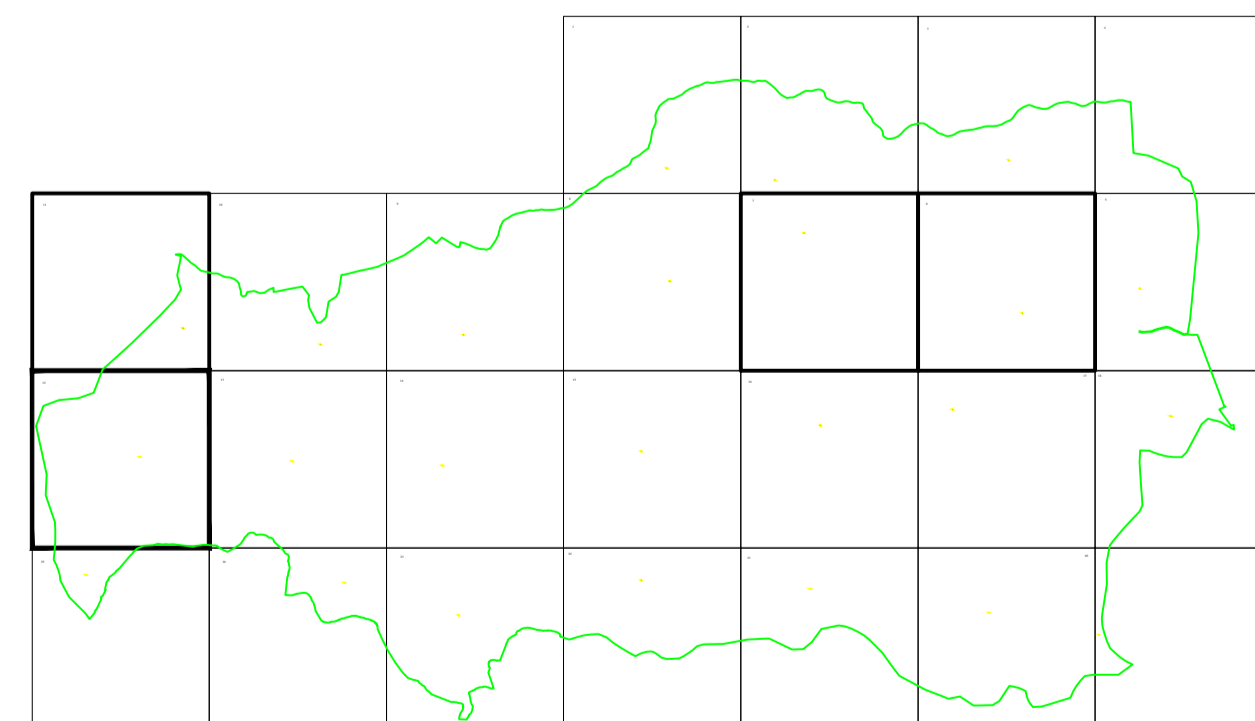

LEGENDĂ

59	Numar sector cadastral
CARAS-SEVERIN	Judet
SLATINA-TIMIȘ	UAT
Slatina-Timis	Localitati
PLAN CADASTRAL	Titlu
Setor cadastral nr. 59	Subtitluri, Sector cadastral
1:2000	Scara
5271	ID

	Limita de judet
	Limita UAT
	Limita sectoarelor cadastrale
	Limita intravilan
	Limita imobil
	Limita constructiilor cu caracter permanent

Documente spre publicare

ANCP

Servicii de înregistrare sistematică în
Sistemul Integrat de Cadastru și Carte
Funciară a imobilelor situate în UAT
Slatina-Timiș, jud. Caraș-Severin

GEODETIC SYS S.R.L.
Data
septembrie 2022