

# PLAN CADASTRAL


## UAT SLATINA-TIMIŞ, judetul CARAŞ-SEVERIN

# Sector cadastral nr. : 59


Scara 1:2000

# Sistem de proiecție STEREO 70

Plansa 16/25

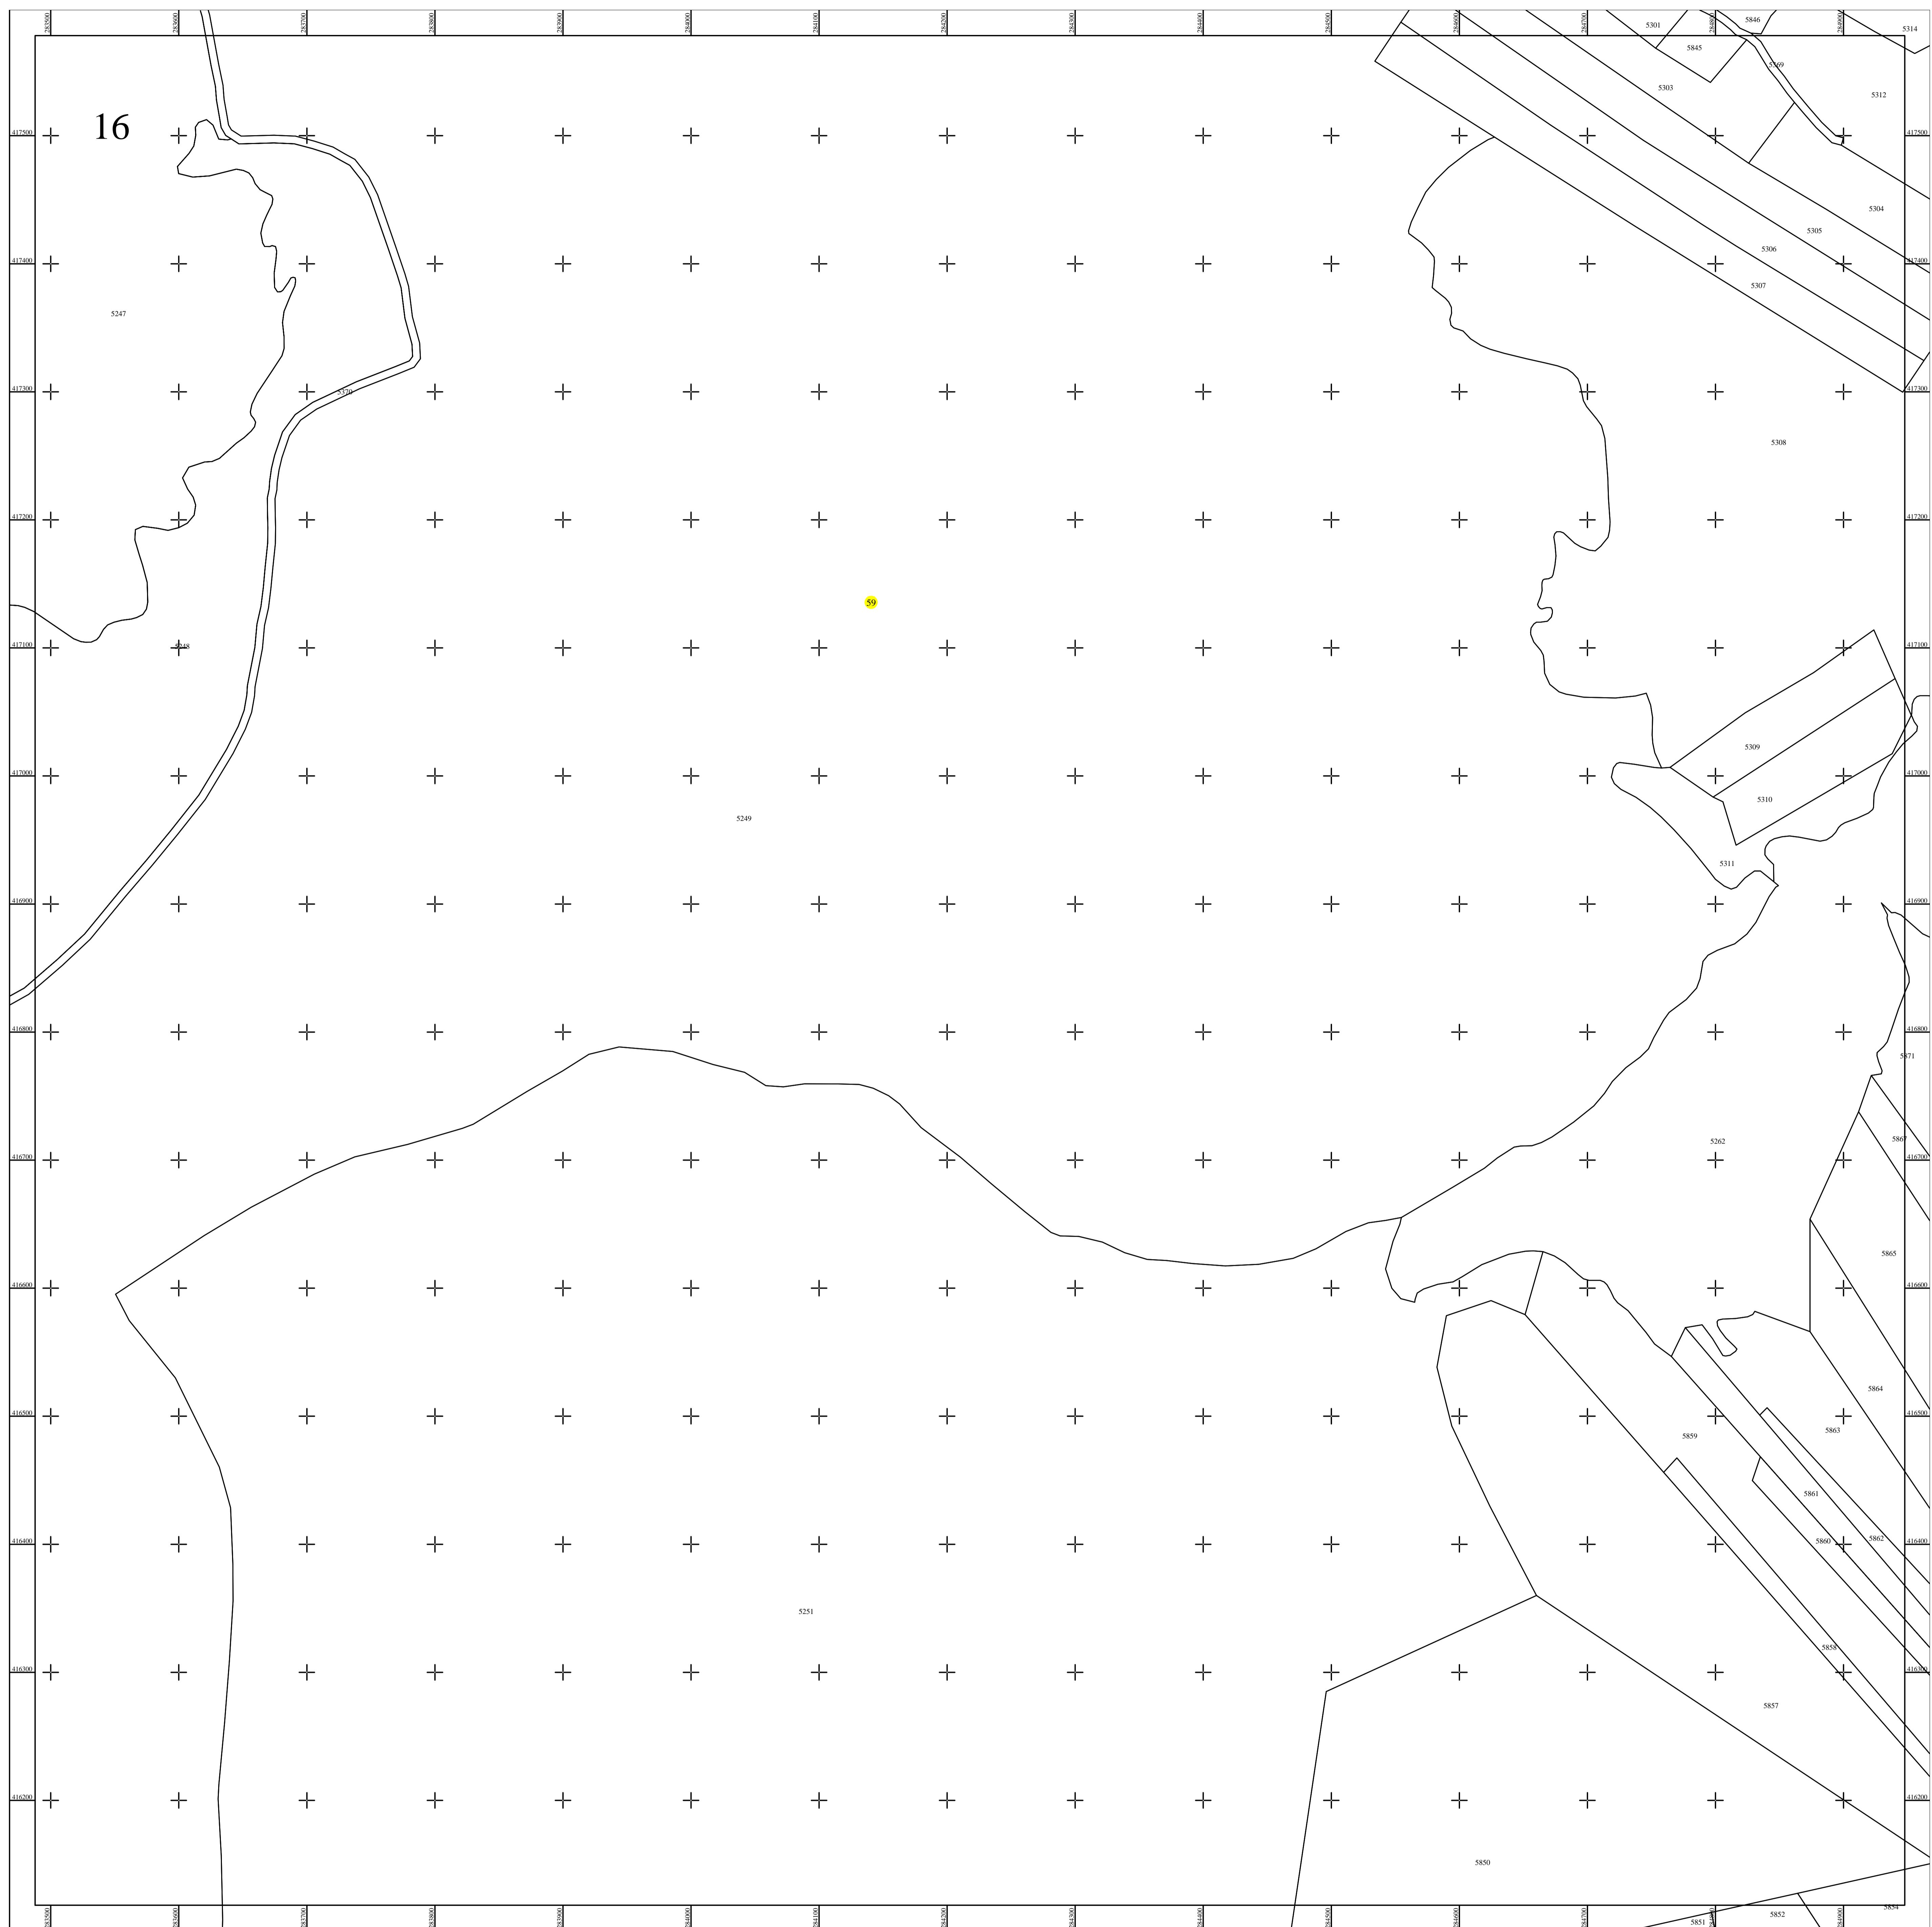

# Schita dispernării planselor

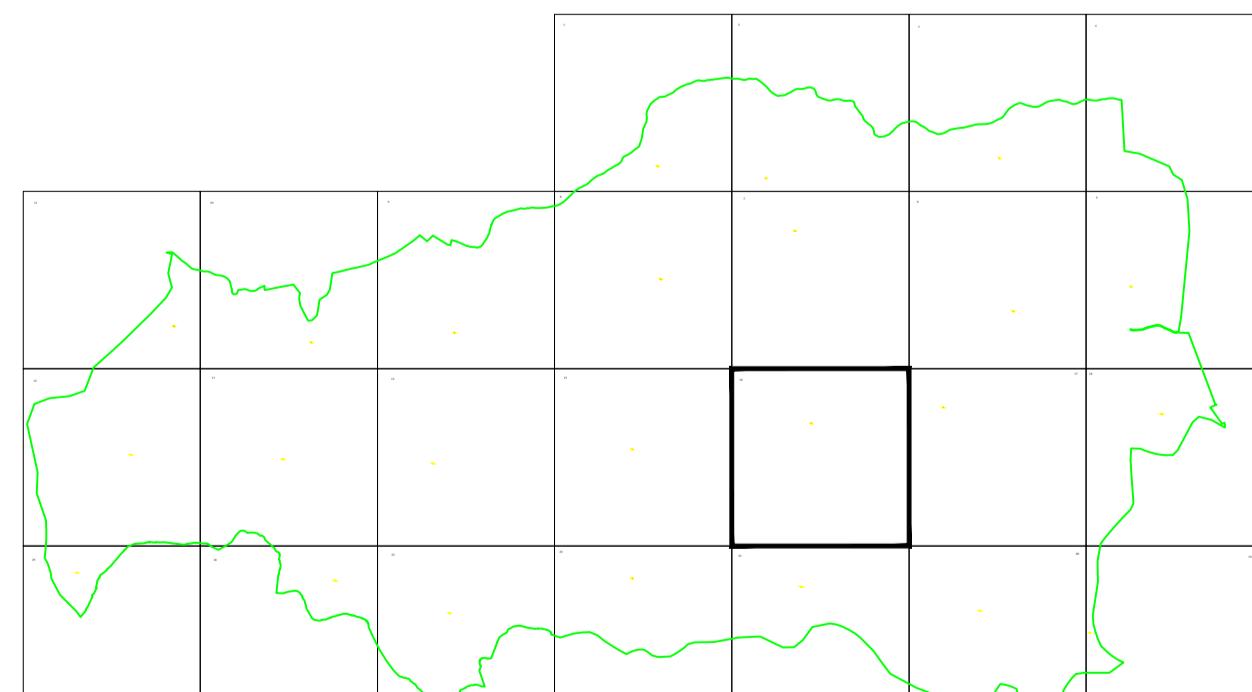

## LEGENDA

59	Numar sector cadastral
CARAS-SEVERIN	Judet
SLATINA-TIMIŞ	UAT
Slatina-Timis	Localitati
<small>HC 20</small>	<small>Hidrografie</small>
<b>PLAN CADASTRAL</b>	<b>Titlu</b>
Setor cadastral nr. 59	Subtitluri, Sector cadastral
1:2000	Scara
5271	ID

- |   |   |
|---|---|
| — | Limita de judet                             |
| — | Limita UAT                                  |
| — | Limita sectoarelor cadastrale               |
| — | Limita intravilan                           |
| — | Limita imobil                               |
| — | Limita constructiilor cu caracter permanent |

# Documente spre publicare

## ANCPI

# **Servicii de înregistrare sistematică în Sistemul Integrat de Cadastru și Carte Funciară a imobilelor situate în UAT Slatina-Timiș, jud. Caraș-Severin**

GEODETIC SYS S.R.L.  
Data  
1-1-2022