



PLAN CADASTRAL
UAT SLATINA-TIMIŞ, județul CARAŞ-SEVERIN
Sector cadastral nr. : 59
Scara 1:2000
Sistem de proiecție STEREO 70
Plansa 24/25

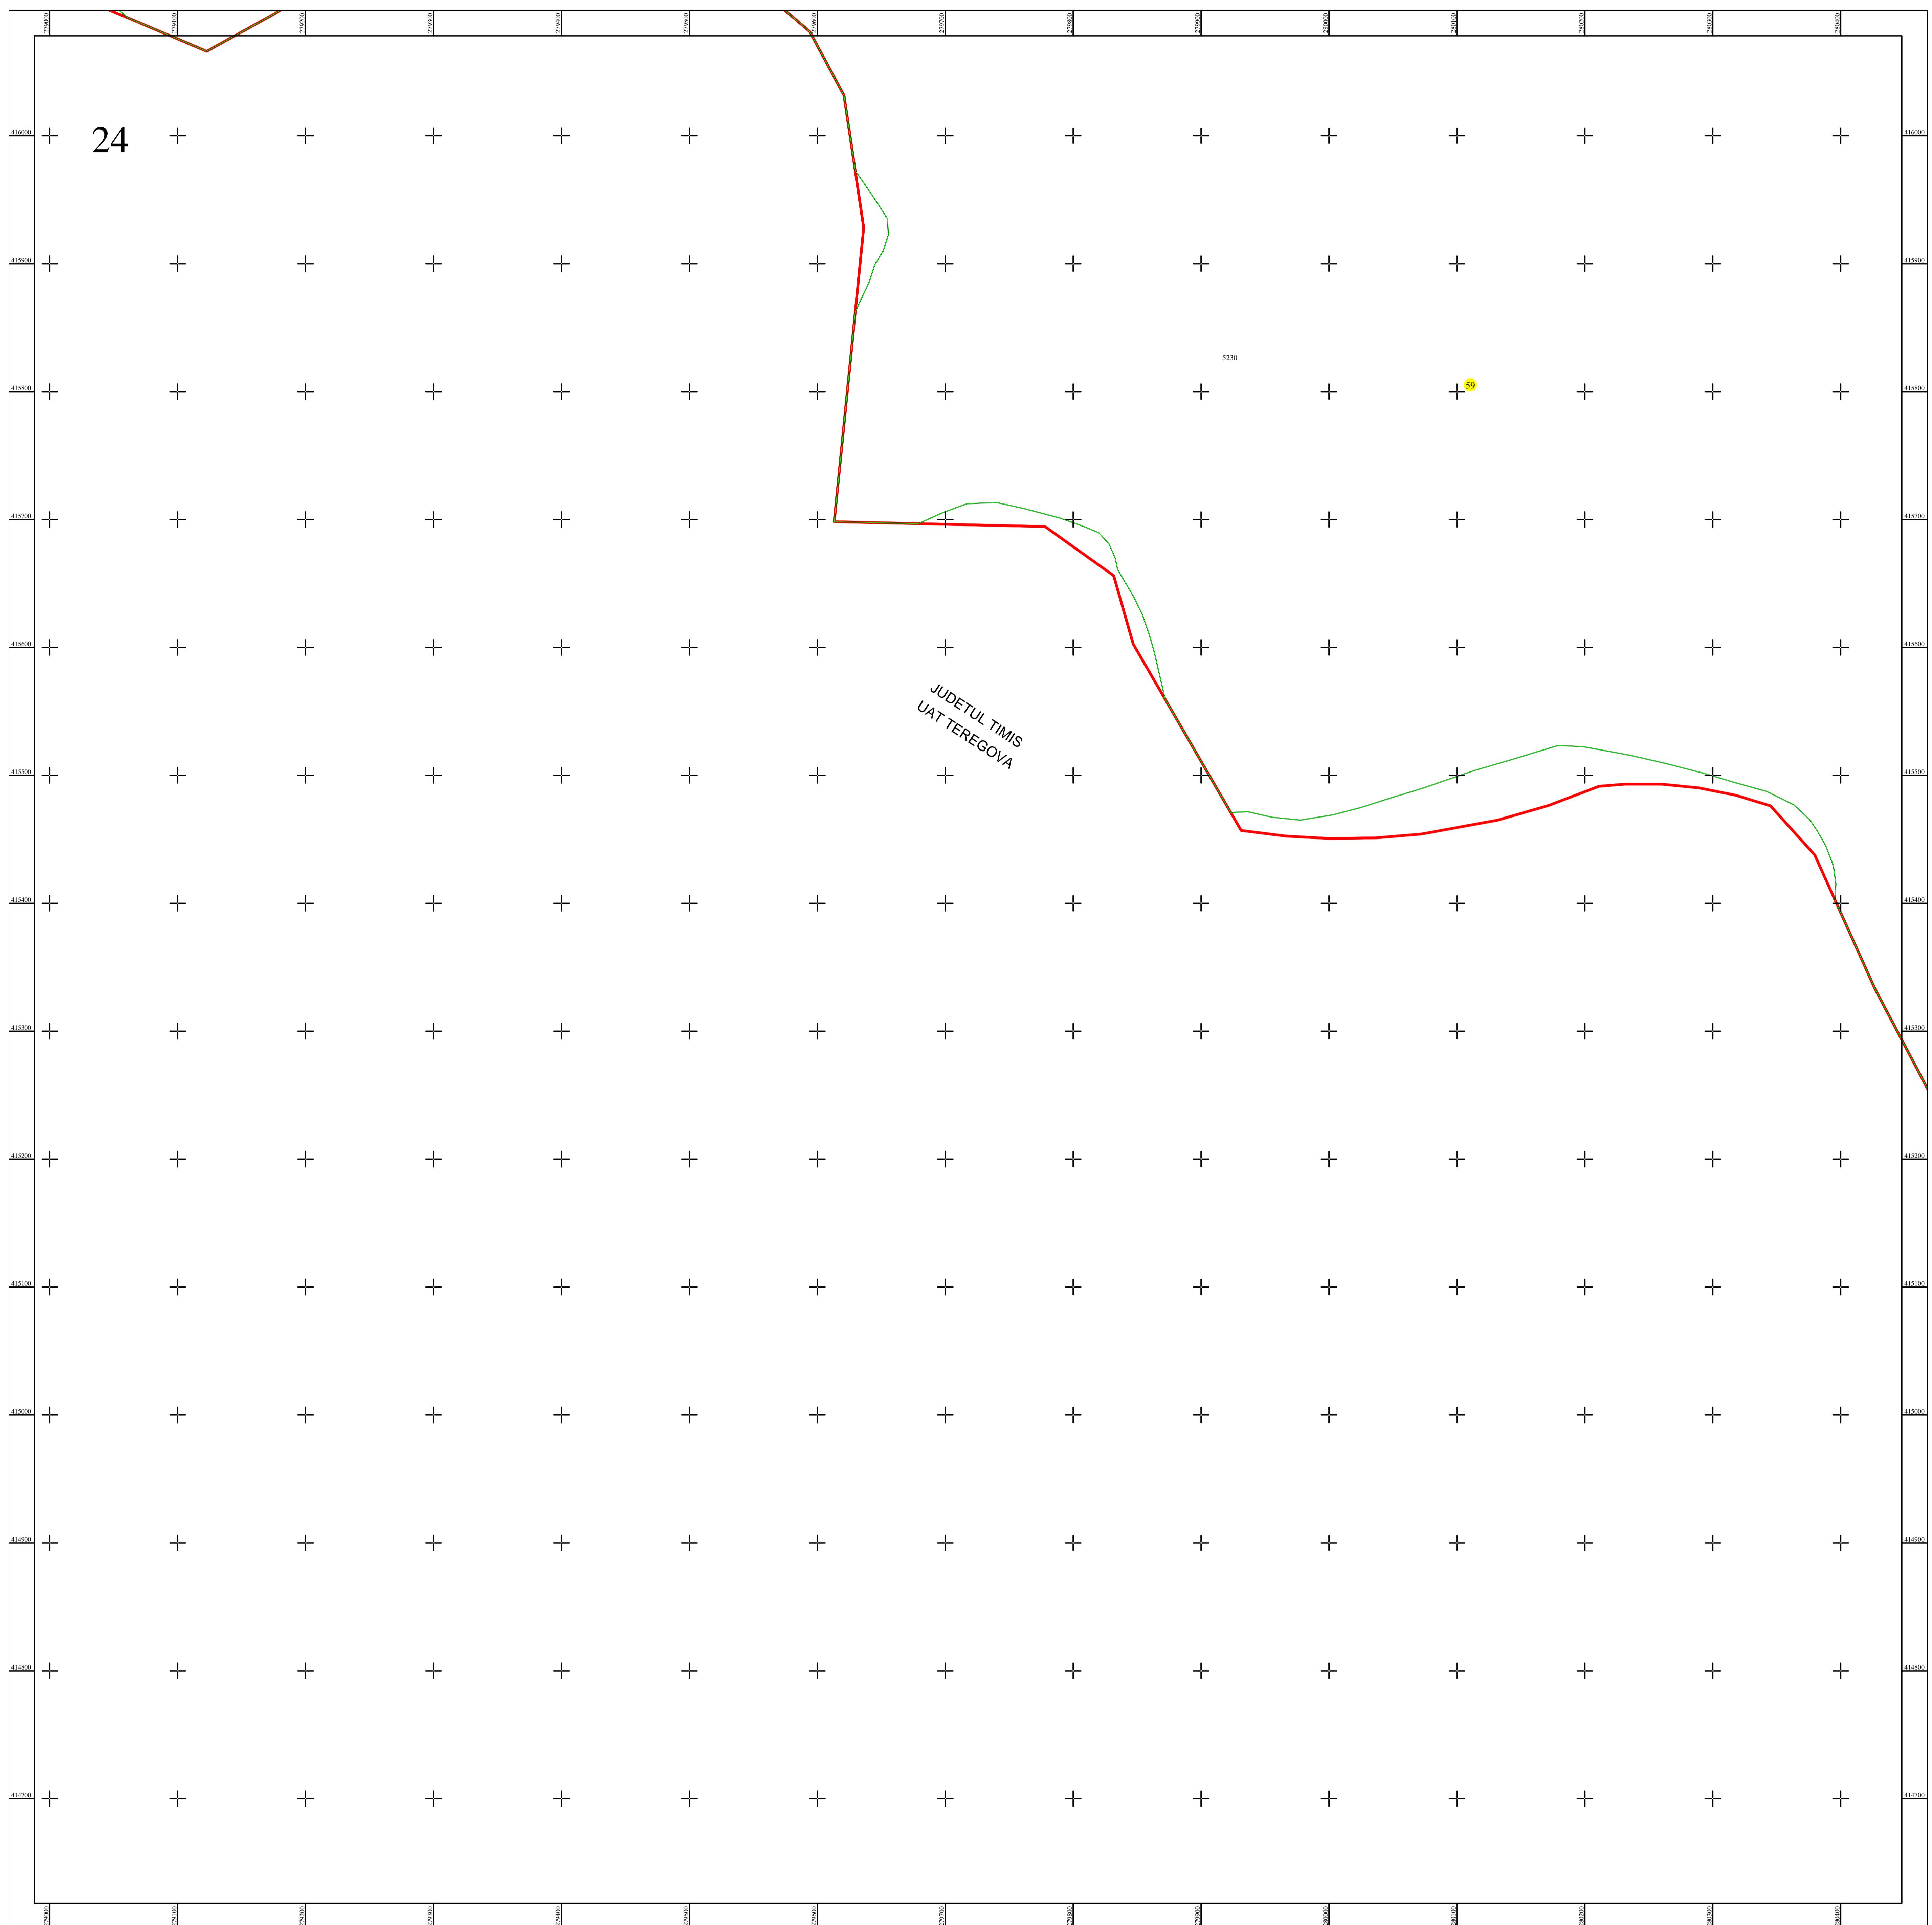

Schita disponibilității planelor

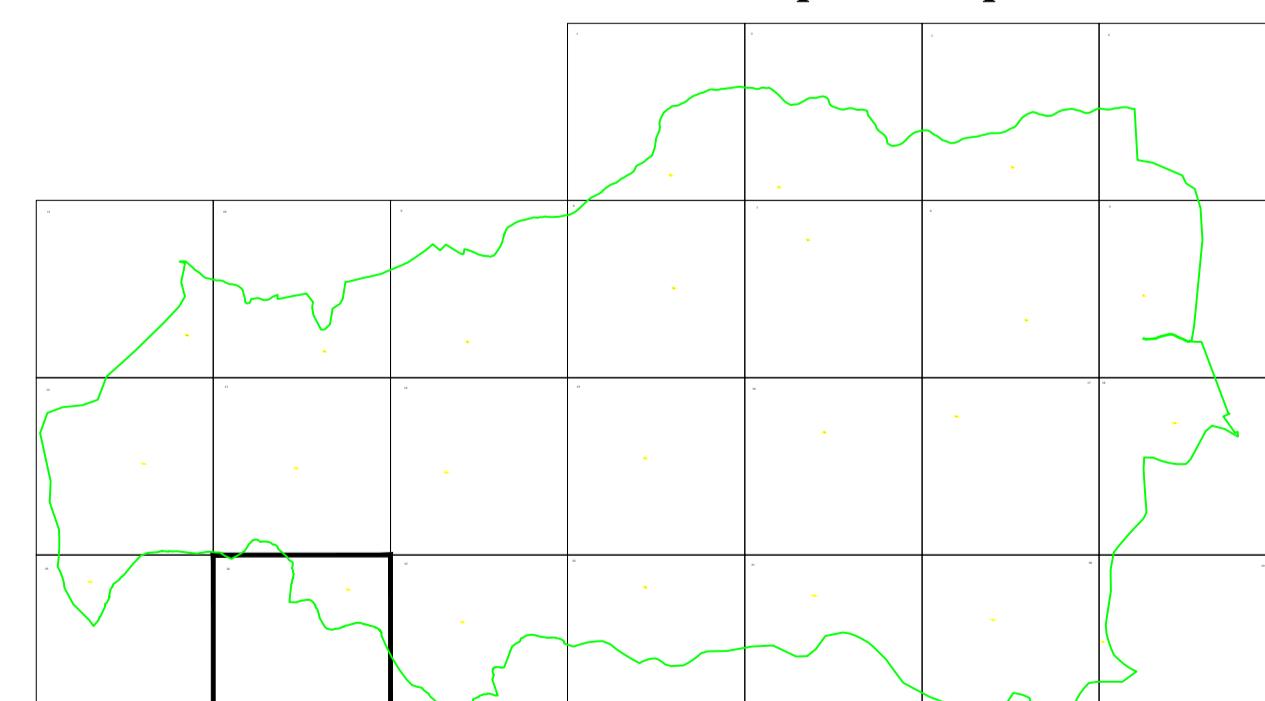

LEGENDA

59	Numar sector cadastral
CARAS-SEVERIN	Judet
SLATINA-TIMIŞ	UAT
Slatina-Timiș	Localitate
<i>HC 59</i>	
PLAN CADASTRAL	Titlu
Sector cadastral nr. 59	Subtitluri, Sector cadastral
1:2000	Scara
5271	ID

—	Limita de judet
—	Limita UAT
—	Limita sectoarelor cadastrale
—	Limita intravilan
—	Limita immobil
—	Limita constructiilor cu caracter permanent

Documente spre publicare

ANCPI

Servicii de înregistrare sistematică în
Sistemul Integrat de Cadastru și Carte
Funciară a imobilelor situate în UAT
Slatina-Timiș, jud. Caraș-Severin

GEODETIC SYS S.R.L.
Data
septembrie 2022