



PLAN CADASTRAL
UAT SLATINA-TIMIŞ, județul CARAŞ-SEVERIN
Sector cadastral nr. : 59
Scara 1:2000
Sistem de proiecție STEREO 70
Plansa 5/25

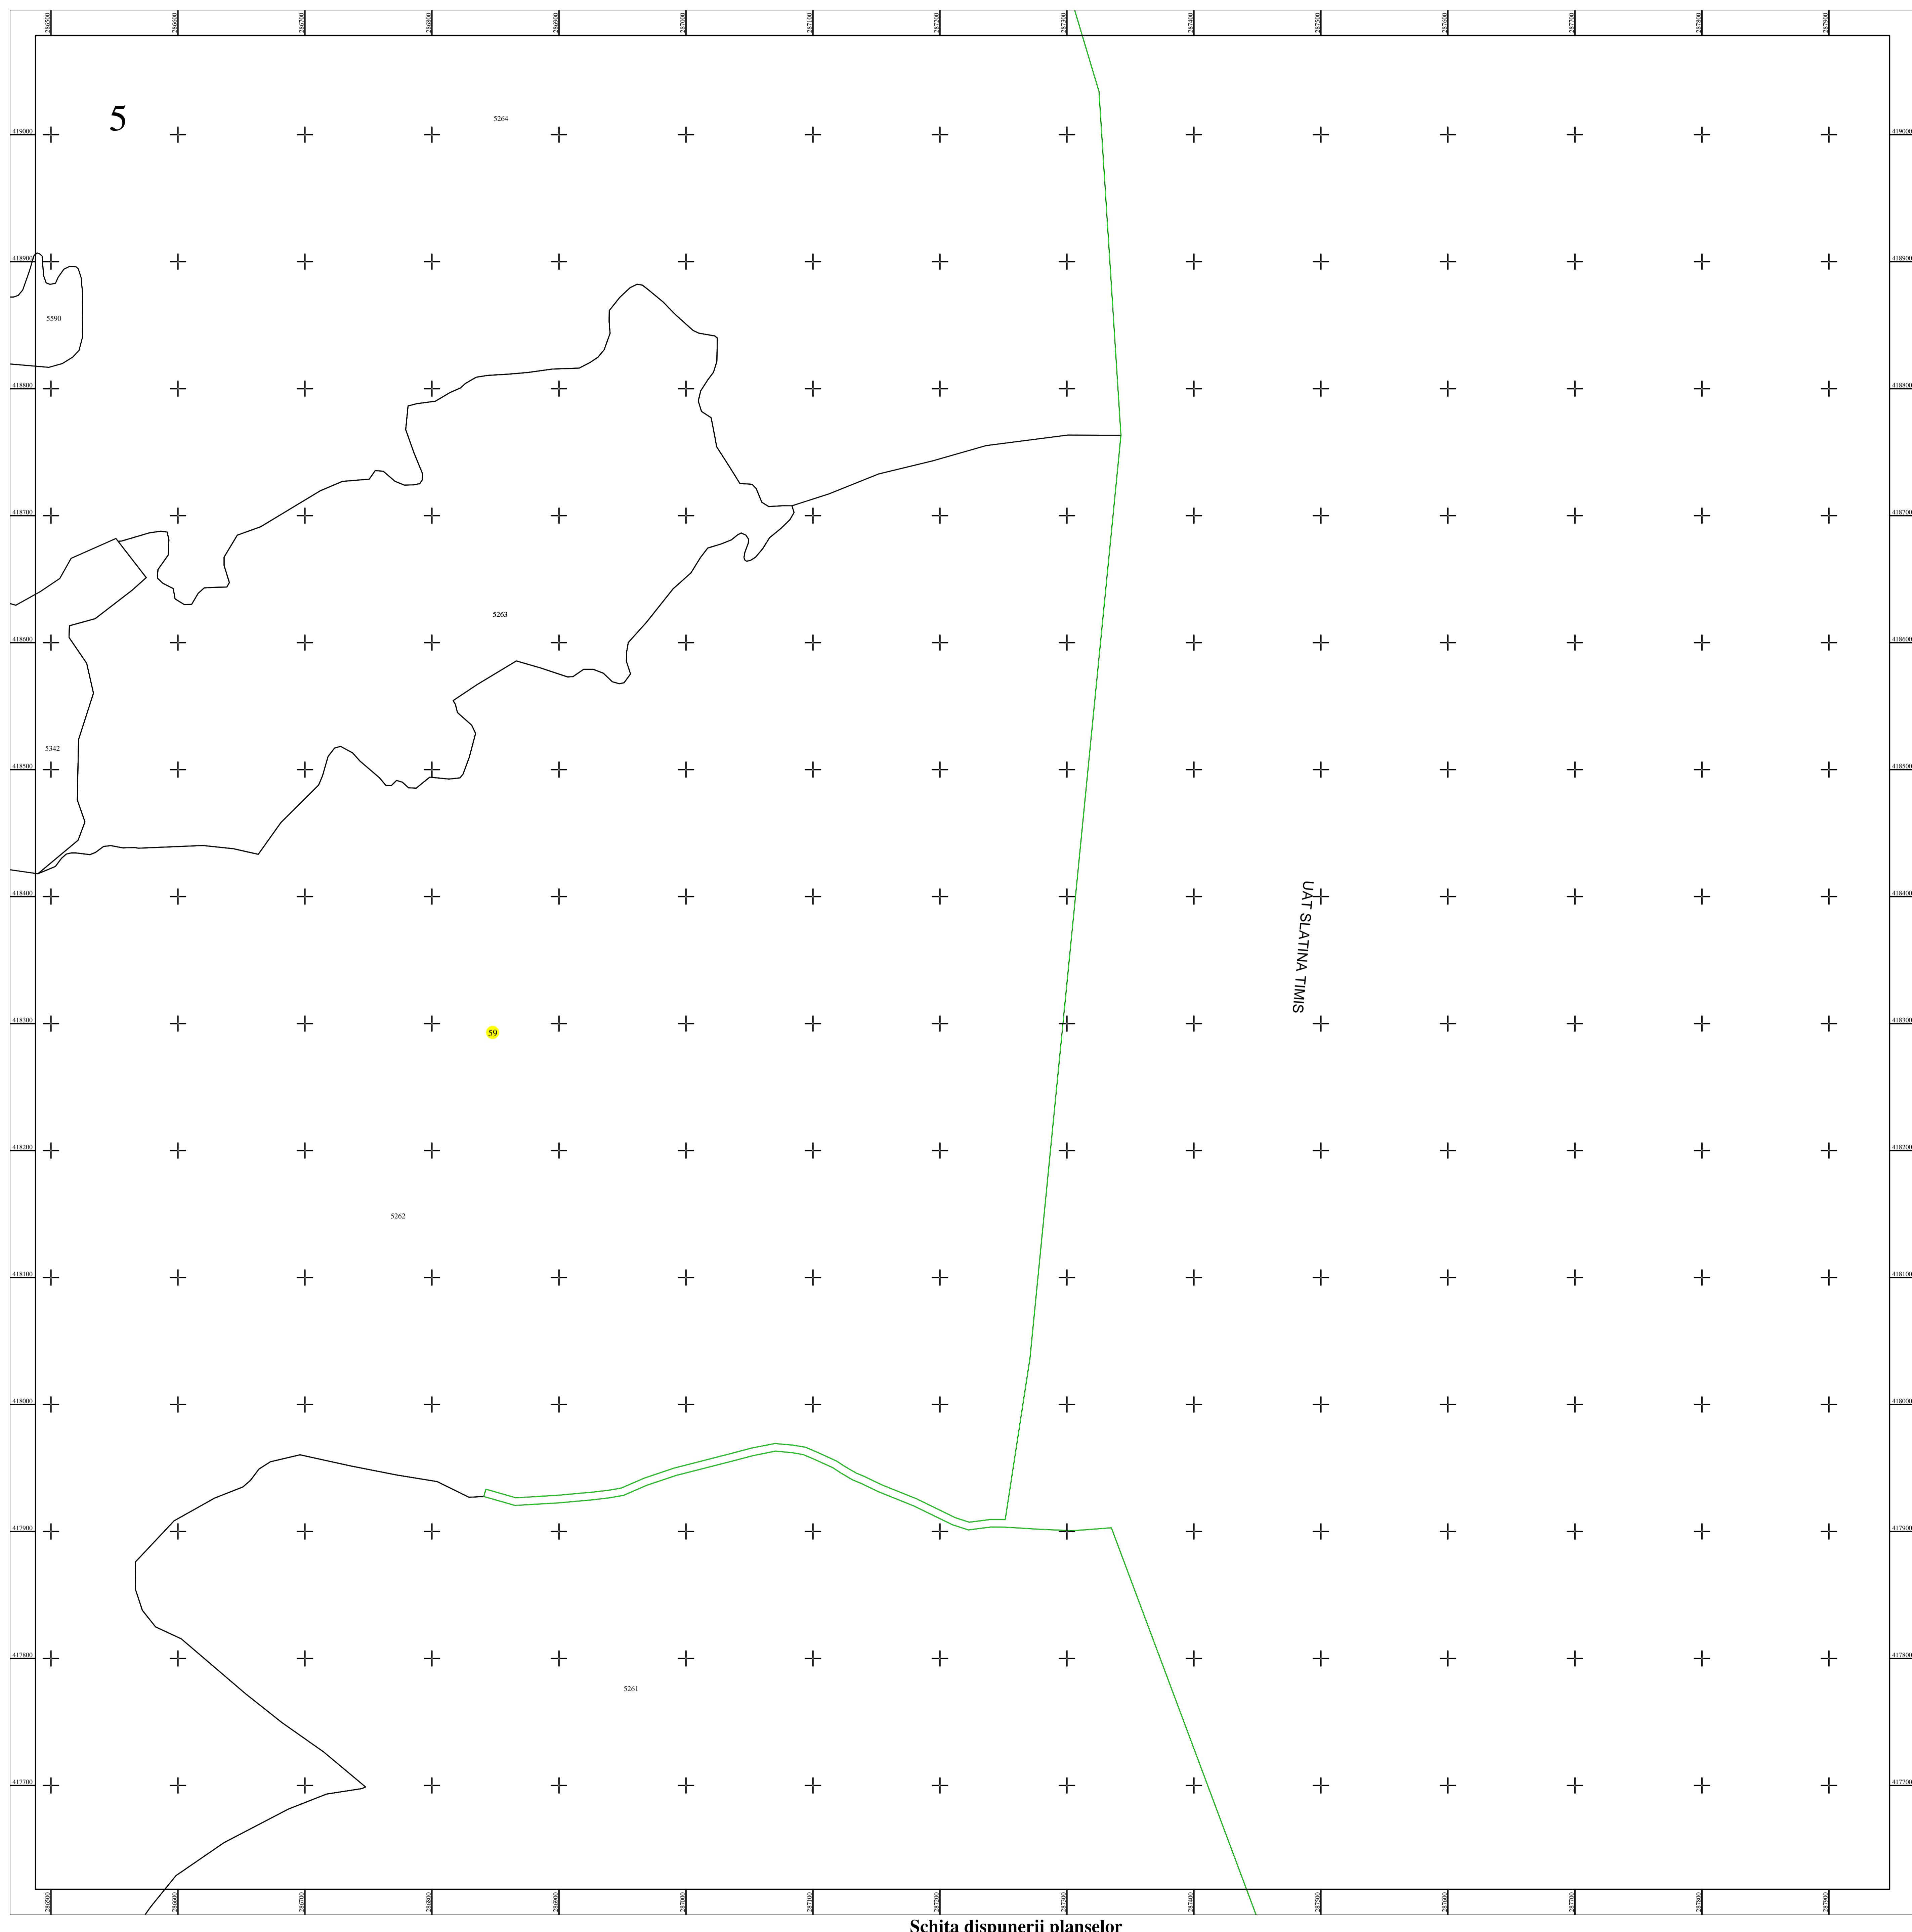

LEGENDA

59	Numar sector cadastral
CARAS-SEVERIN	Judet
SLATINA-TIMIŞ	UAT
Slatina-Timiș	Localitate
PLAN CADASTRAL	Titlu
Sector cadastral nr. 59	Subtitluri, Sector cadastral
1:2000	Scara
5271	ID

Limita de județ
Limita UAT
Limita sectoarelor cadastrale
Limita intravilan
Limita imobil
Limita constructiilor cu caracter permanent

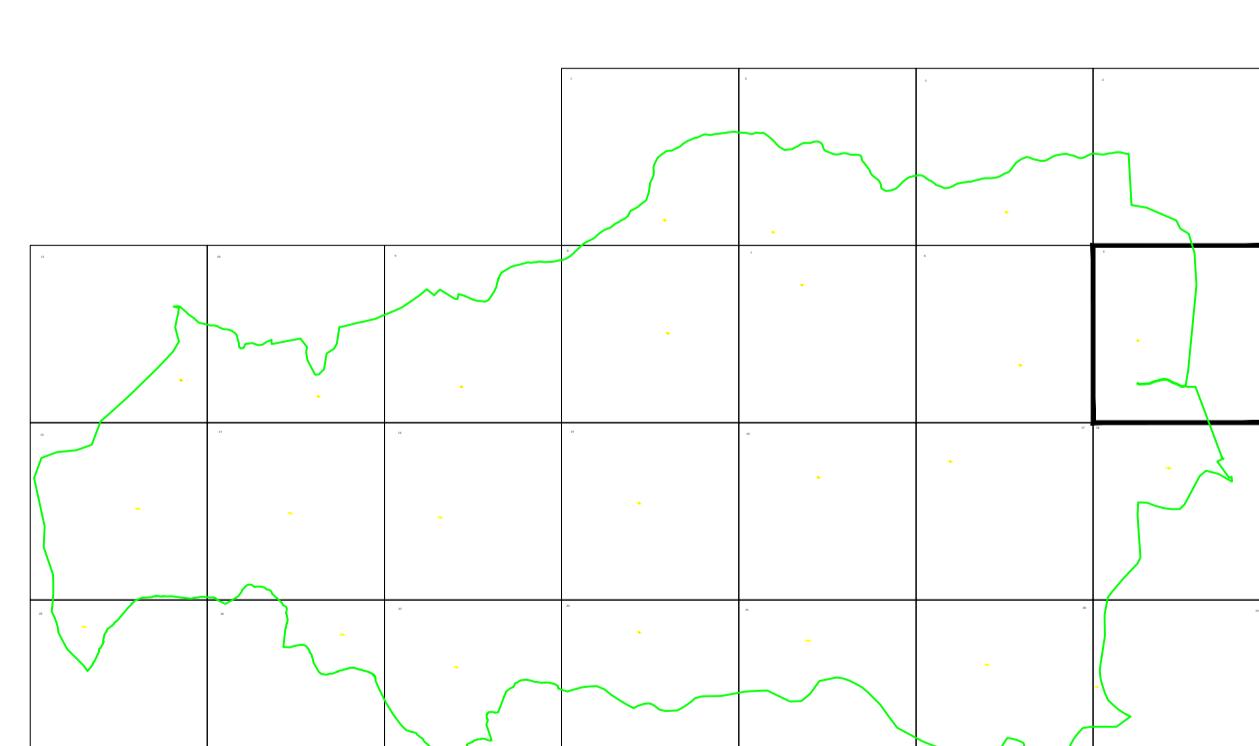

Documente spre publicare

ANCPI

Servicii de înregistrare sistematică în
Sistemul Integrat de Cadastru și Carte
Funciară a imobilelor situate în UAT
Slatina-Timiș, jud. Caraș-Severin

GEODETIC SYS S.R.L.
Data
septembrie 2022