


PLAN CADASTRAL
 UAT SLATINA-TIMIȘ, județul CARAȘ-SEVERIN

Sector cadastral nr. : 6


Scara 1:2000

Sistem de proiectie STEREO 70

Plansa 15/32

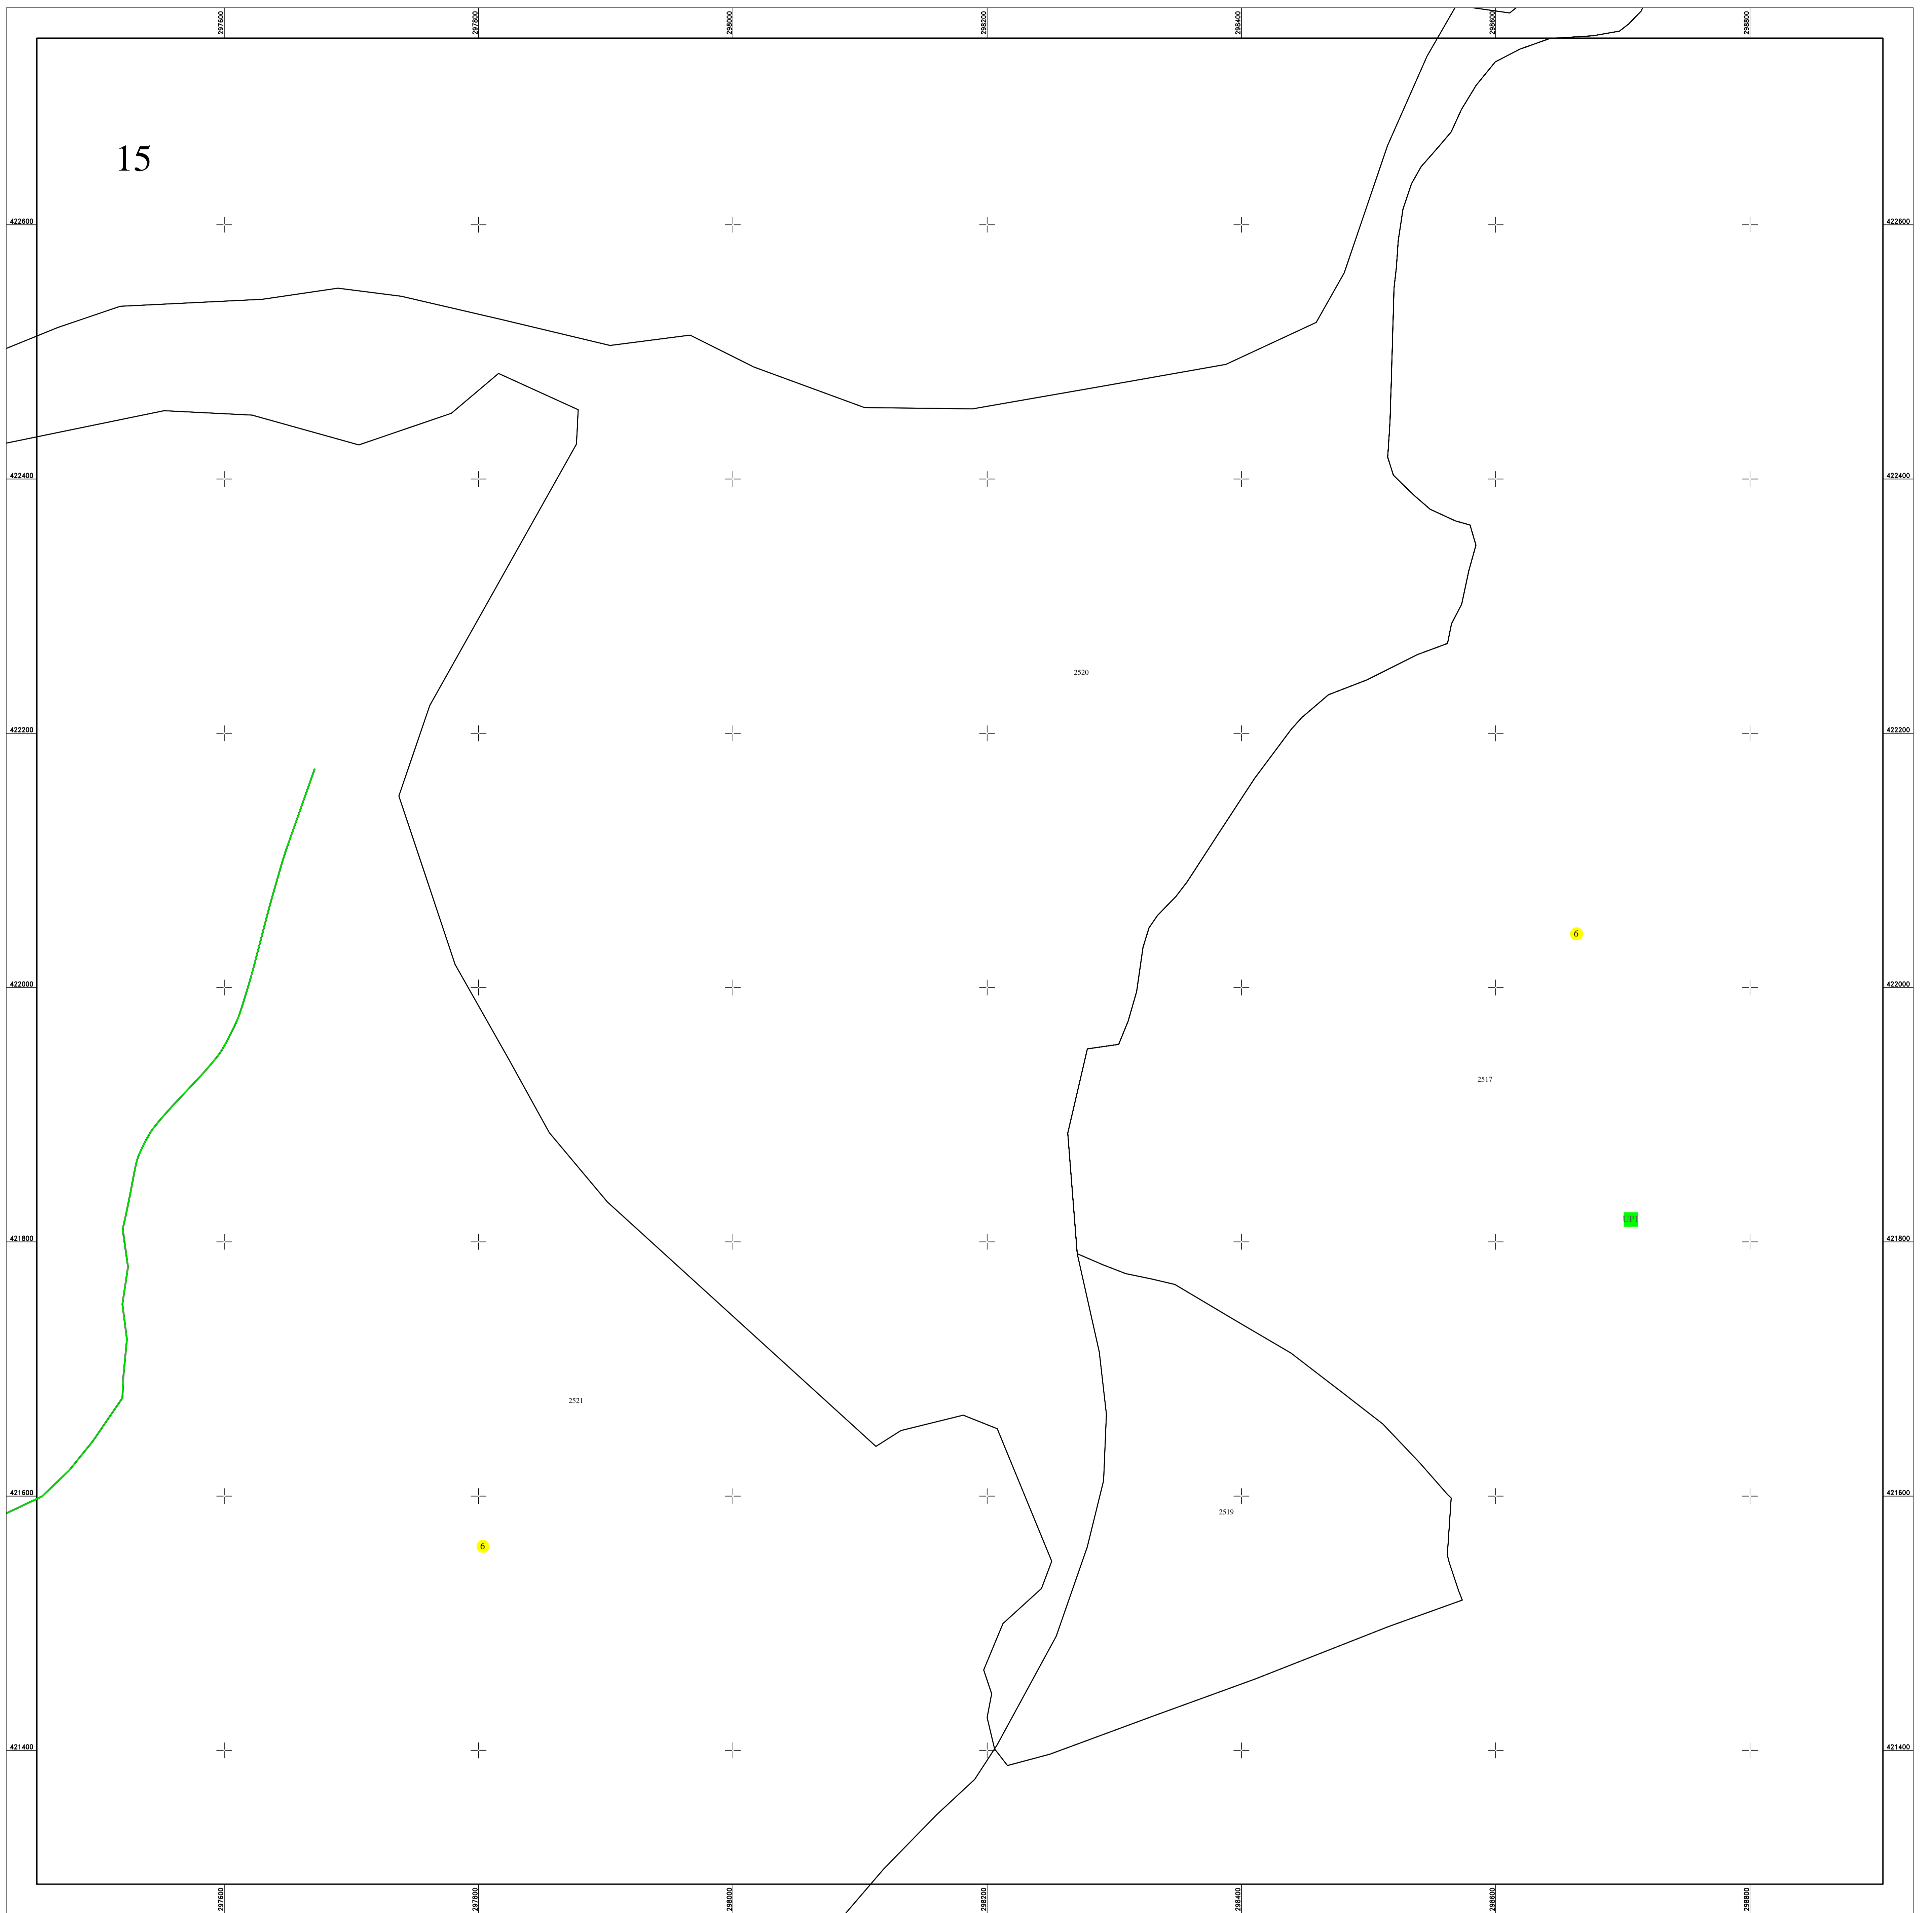

Schita dispunerii planselor

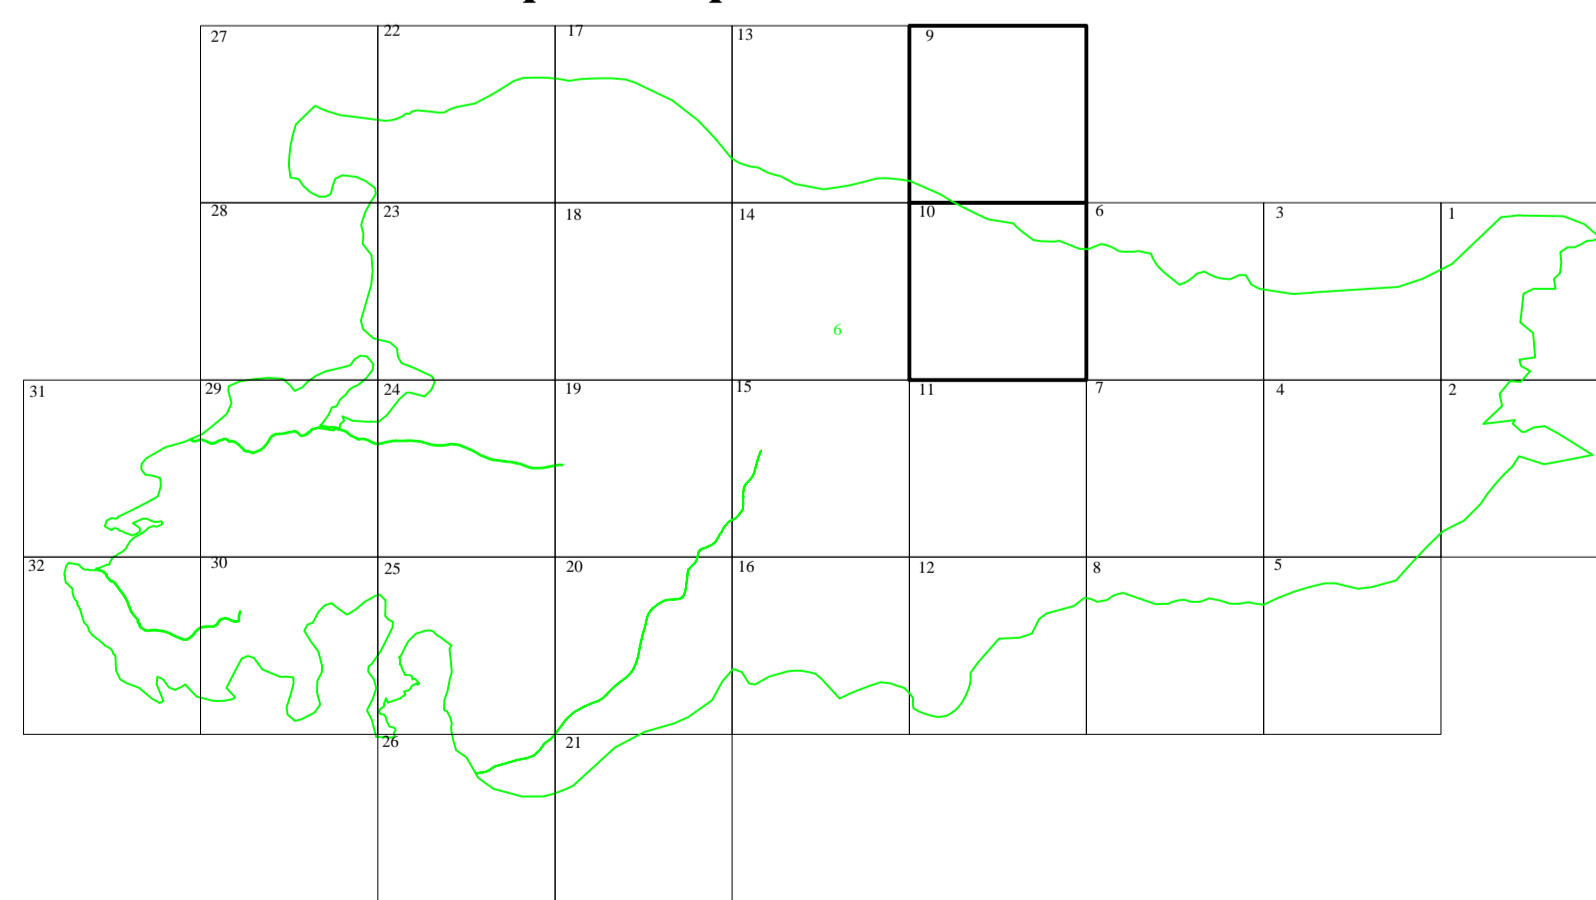

LEGENDĂ

| | |
|------------------------------|------------------------------|
| 6 | Numar sector cadastral |
| CARAS-SEVERIN | Judet |
| SLATINA-TIMIȘ | UAT |
| Ilova | Localitati |
| PLAN CADASTRAL | Titlu |
| Setor cadastral nr. 6 | Subtitluri, Sector cadastral |
| 1:2000 | Scara |
| 2515 | ID |

| | |
|--|---------------------------------------------|
| | Limita de judet |
| | Limita UAT |
| | Limita sectoarelor cadastrale |
| | Limita intravilan |
| | Limita imobil |
| | Limita constructiilor cu caracter permanent |

Documente spre publicare

| |
|---|
| ANCP |
| Servicii de înregistrare sistematică în Sistemul Integrat de Cadastru și Carte Funciară a imobilelor situate în UAT Slatina-Timiș, jud. Caraș-Severin |
| GEODETTIC SYS S.R.L. Data APRILIE 2022 |