



PLAN CADASTRAL  
 UAT SLATINA-TIMIȘ, județul CARAȘ-SEVERIN

Sector cadastral nr. : 61


Scara 1:2000

Sistem de proiectie STEREO 70

Plansa 2/2

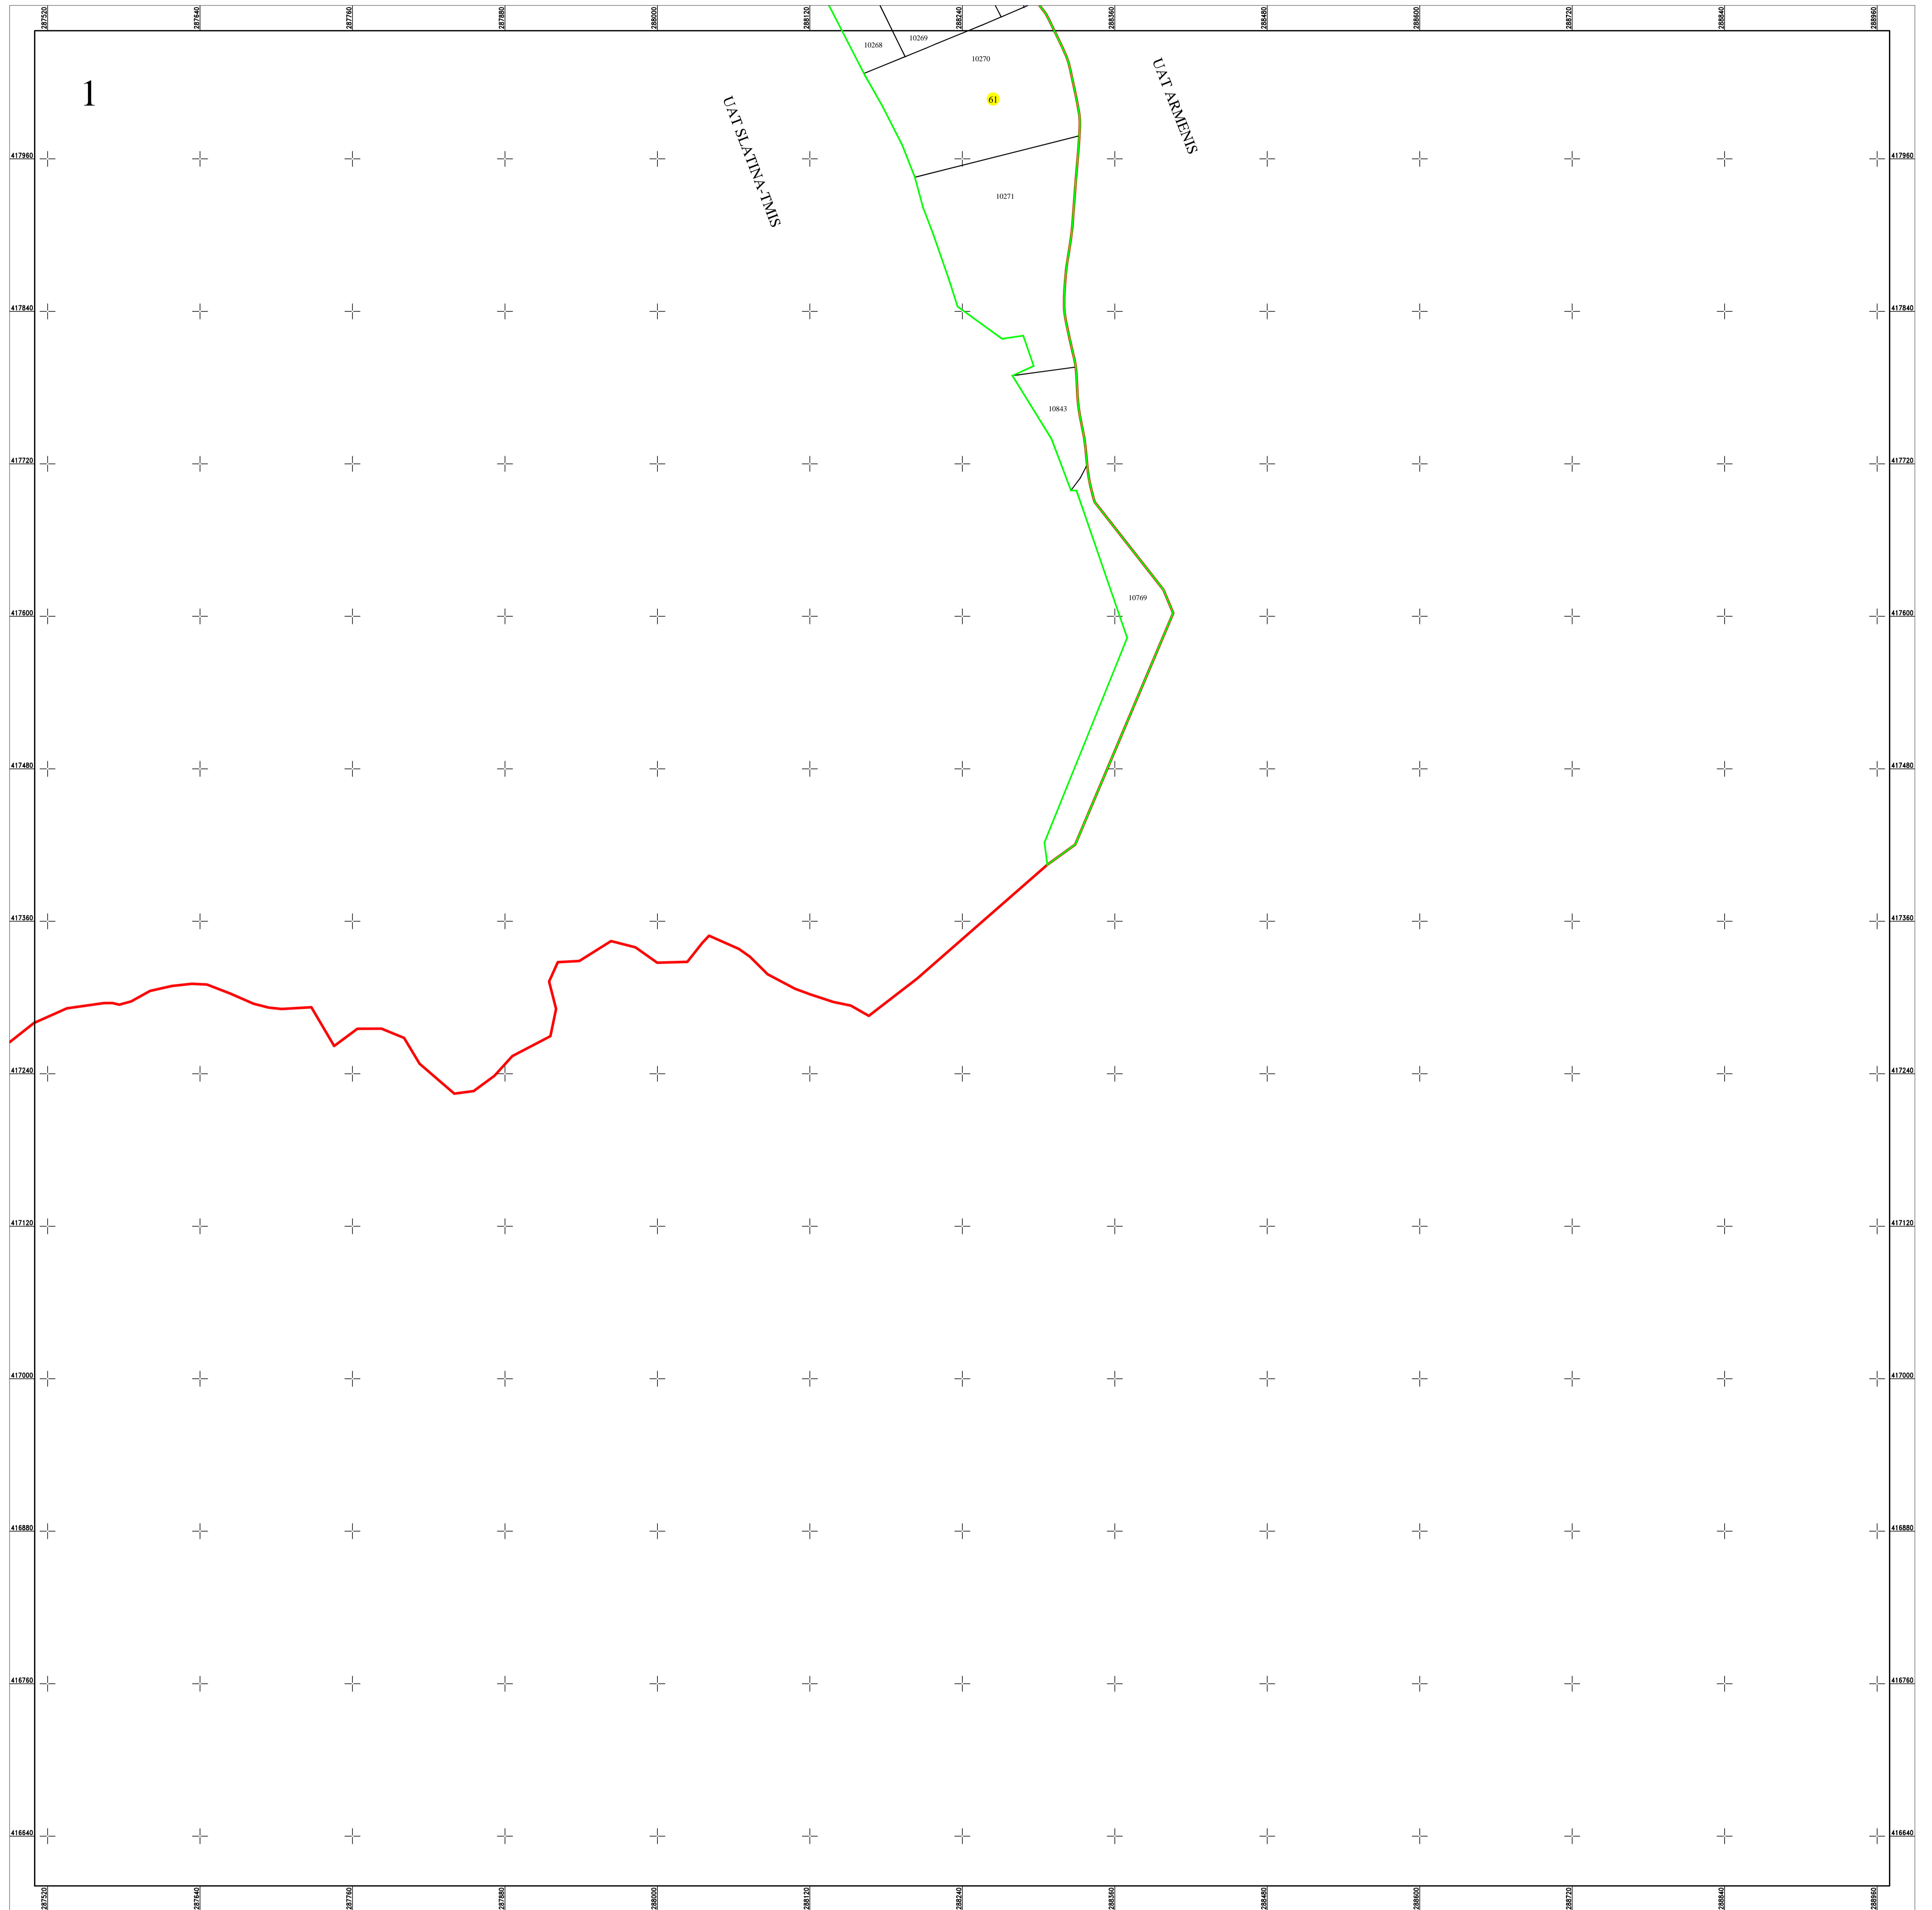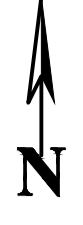

Schita dispunerii planselor

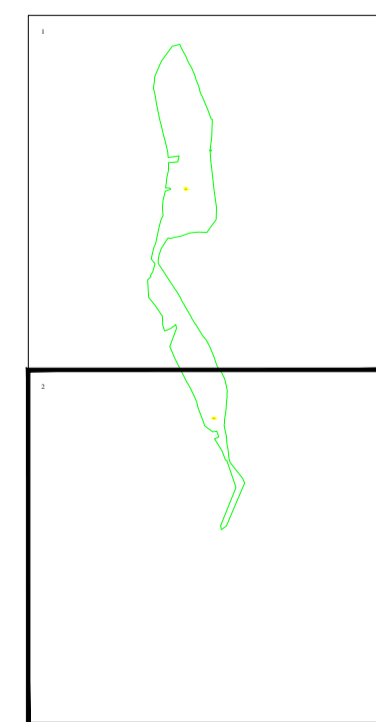

LEGENDĂ

61	Numar sector cadastral		
CARAS-SEVERIN	Judet		
SLATINA-TIMIȘ	UAT		
Slatina-Timis	Localitati		
PLAN CADASTRAL	Titlu		
Setor cadastral nr. 61	Subtitluri, Sector cadastral	—	Limita de judet
1:2000	Scara	—	Limita UAT
10243	ID	—	Limita sectoarelor cadastrale
		—	Limita intravilan
		—	Limita imobil
		—	Limita constructiilor cu caracter permanent

Documente spre publicare

ANCP

Servicii de înregistrare sistematică în Sistemul Integrat de Cadastru și Carte Funciară a imobilelor situate în UAT Slatina-Timiș, jud. Caraș-Severin

GEODETC SYS S.R.L.  
 Data  
 martie 2024