




**PLAN CADASTRAL**  
**UAT SLATINA-TIMIȘ, județul CARAȘ-SEVERIN**

Sector cadastral nr. : 62

Scara 1:2000

Sistem de proiectie STEREO 70

Plansa 1/1

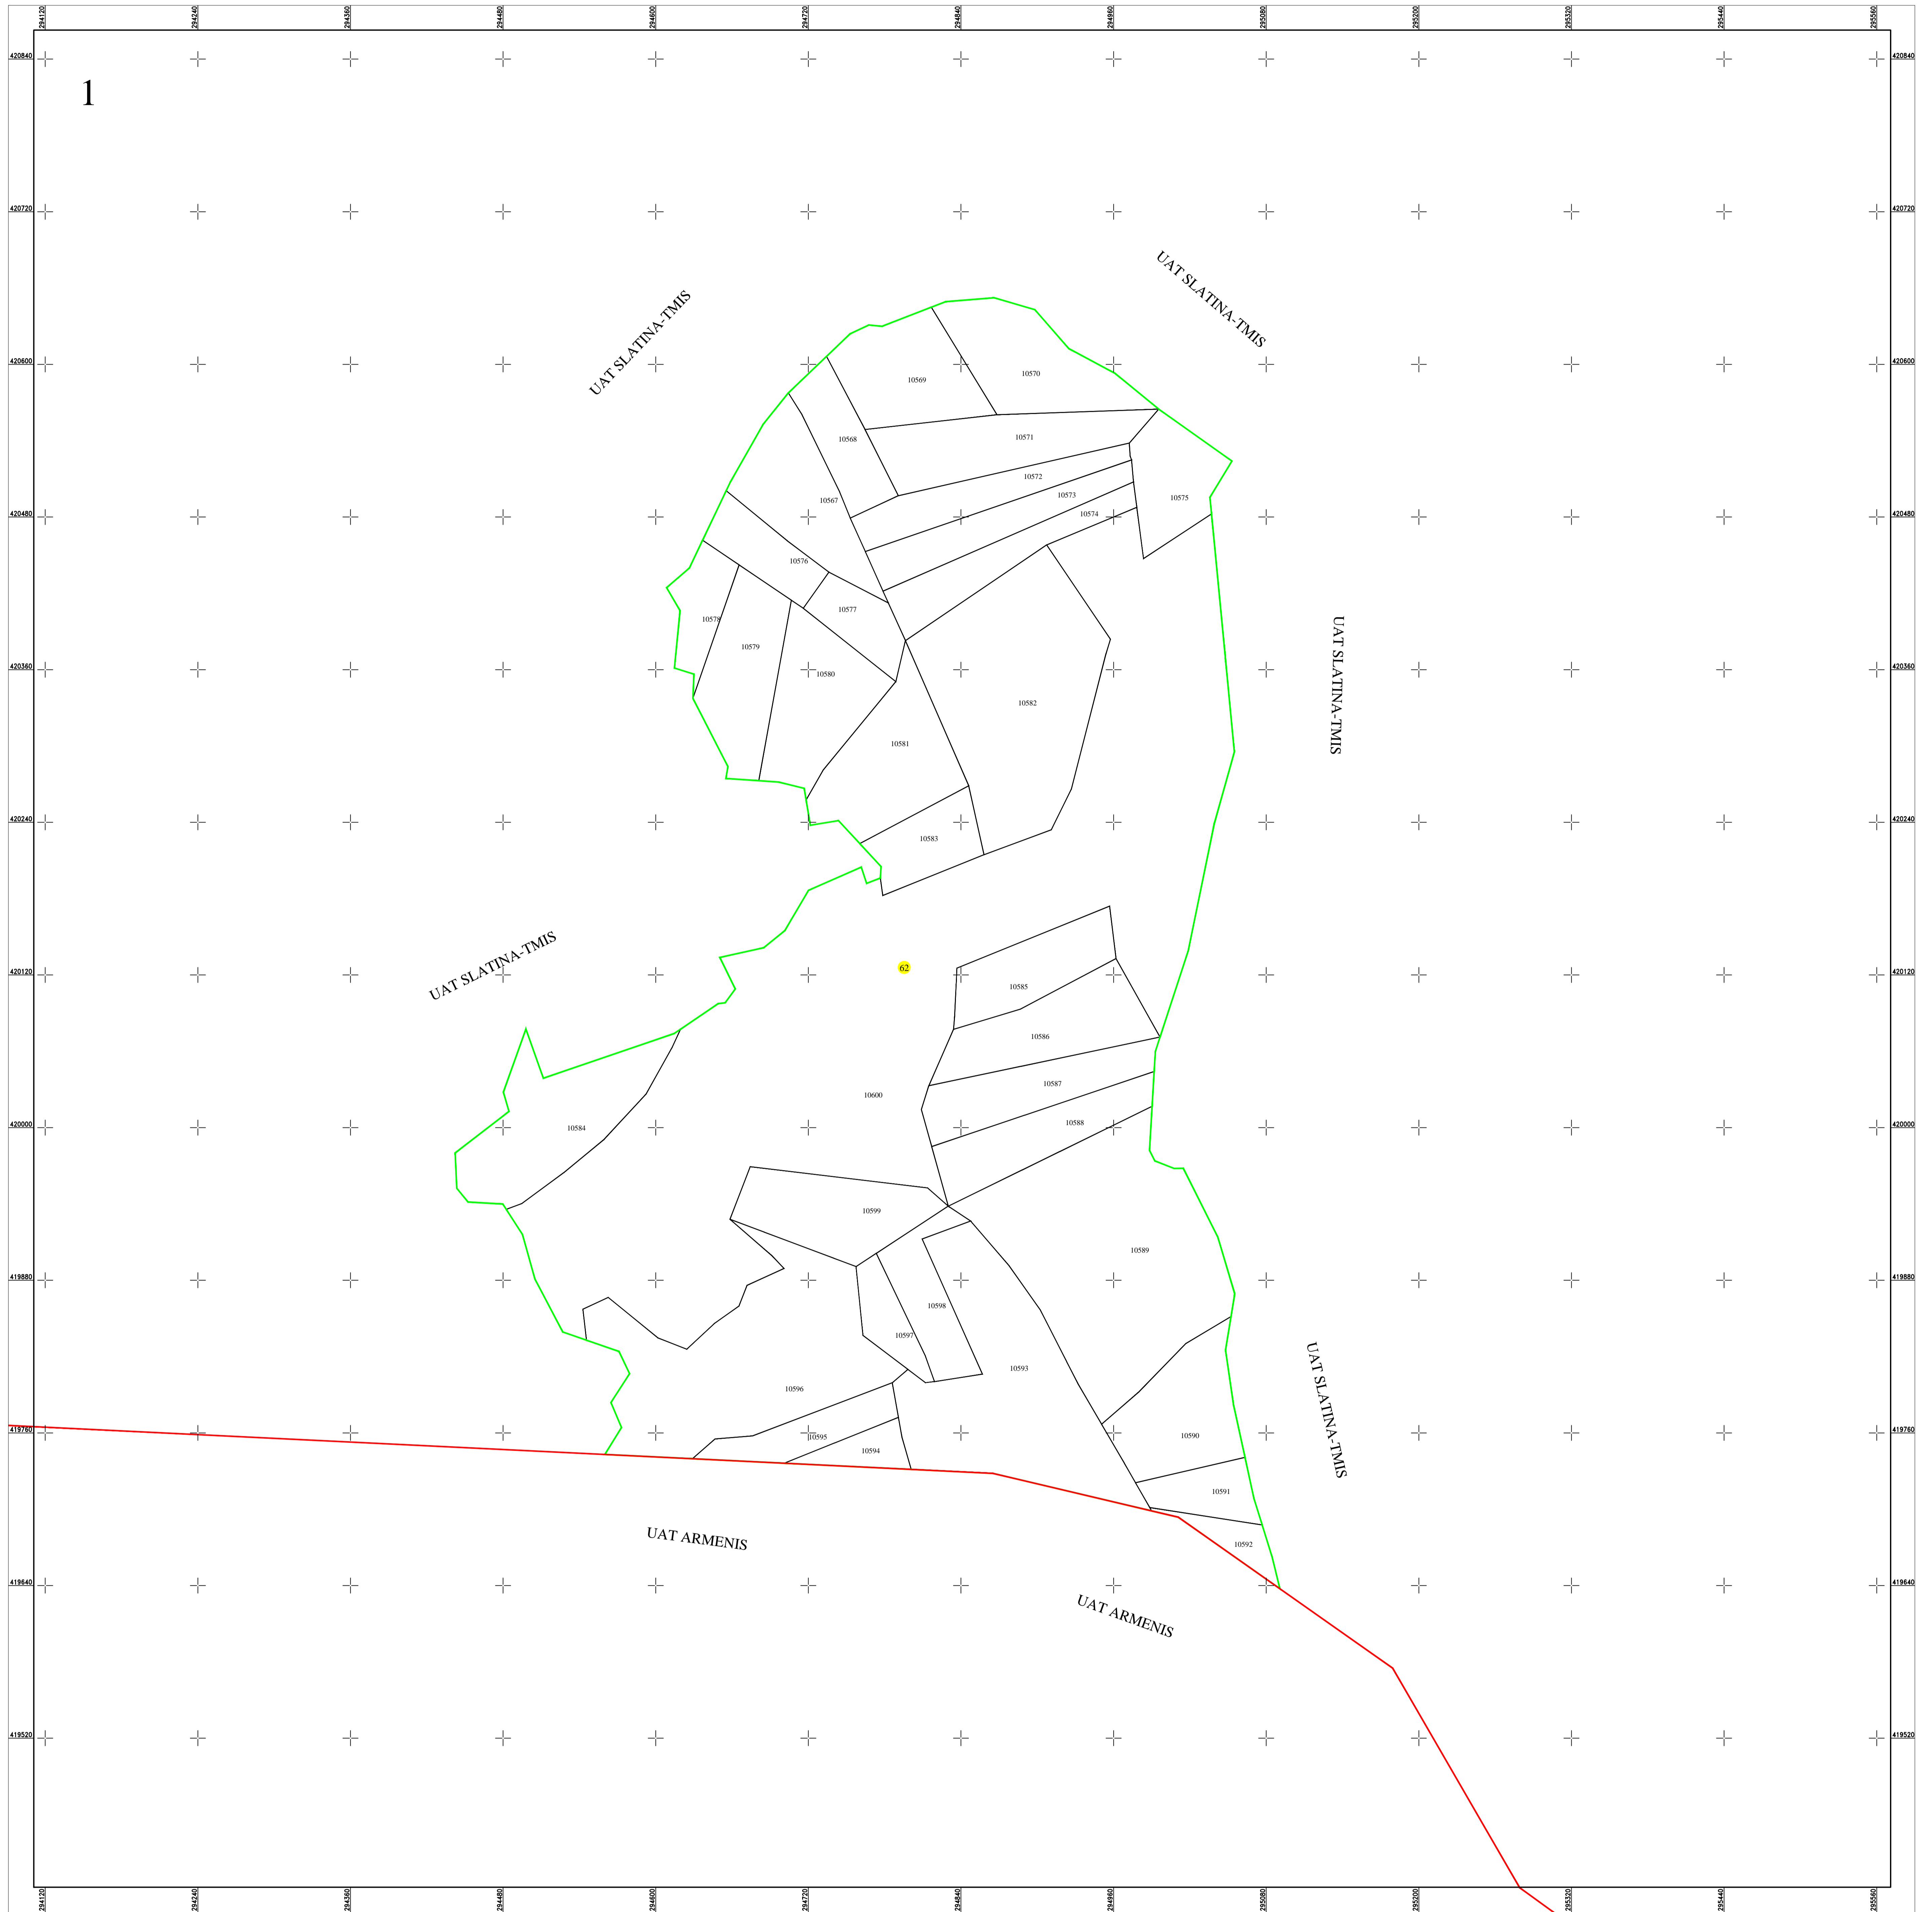

Schita dispunerii planselor



**LEGENDĂ**

62	Numar sector cadastral		
CARAS-SEVERIN	Judet		
SLATINA-TIMIȘ	UAT		
Slatina-Timis	Localitati		
<b>PLAN CADASTRAL</b>	<b>Titlu</b>		Limita de judet
Setor cadastral nr. 62	Subtitluri, Sector cadastral		Limita UAT
1:2000	Scara		Limita sectoarelor cadastrale
10586	ID		Limita intravilan
			Limita imobil
			Limita constructiilor cu caracter permanent

Documente spre publicare

ANCP

**Servicii de înregistrare sistematică în  
Sistemul Integrat de Cadastru și Carte  
Funciară a imobilelor situate în UAT  
Slatina-Timiș, jud. Caraș-Severin**

GEODETC SYS S.R.L.  
Data  
martie 2024