

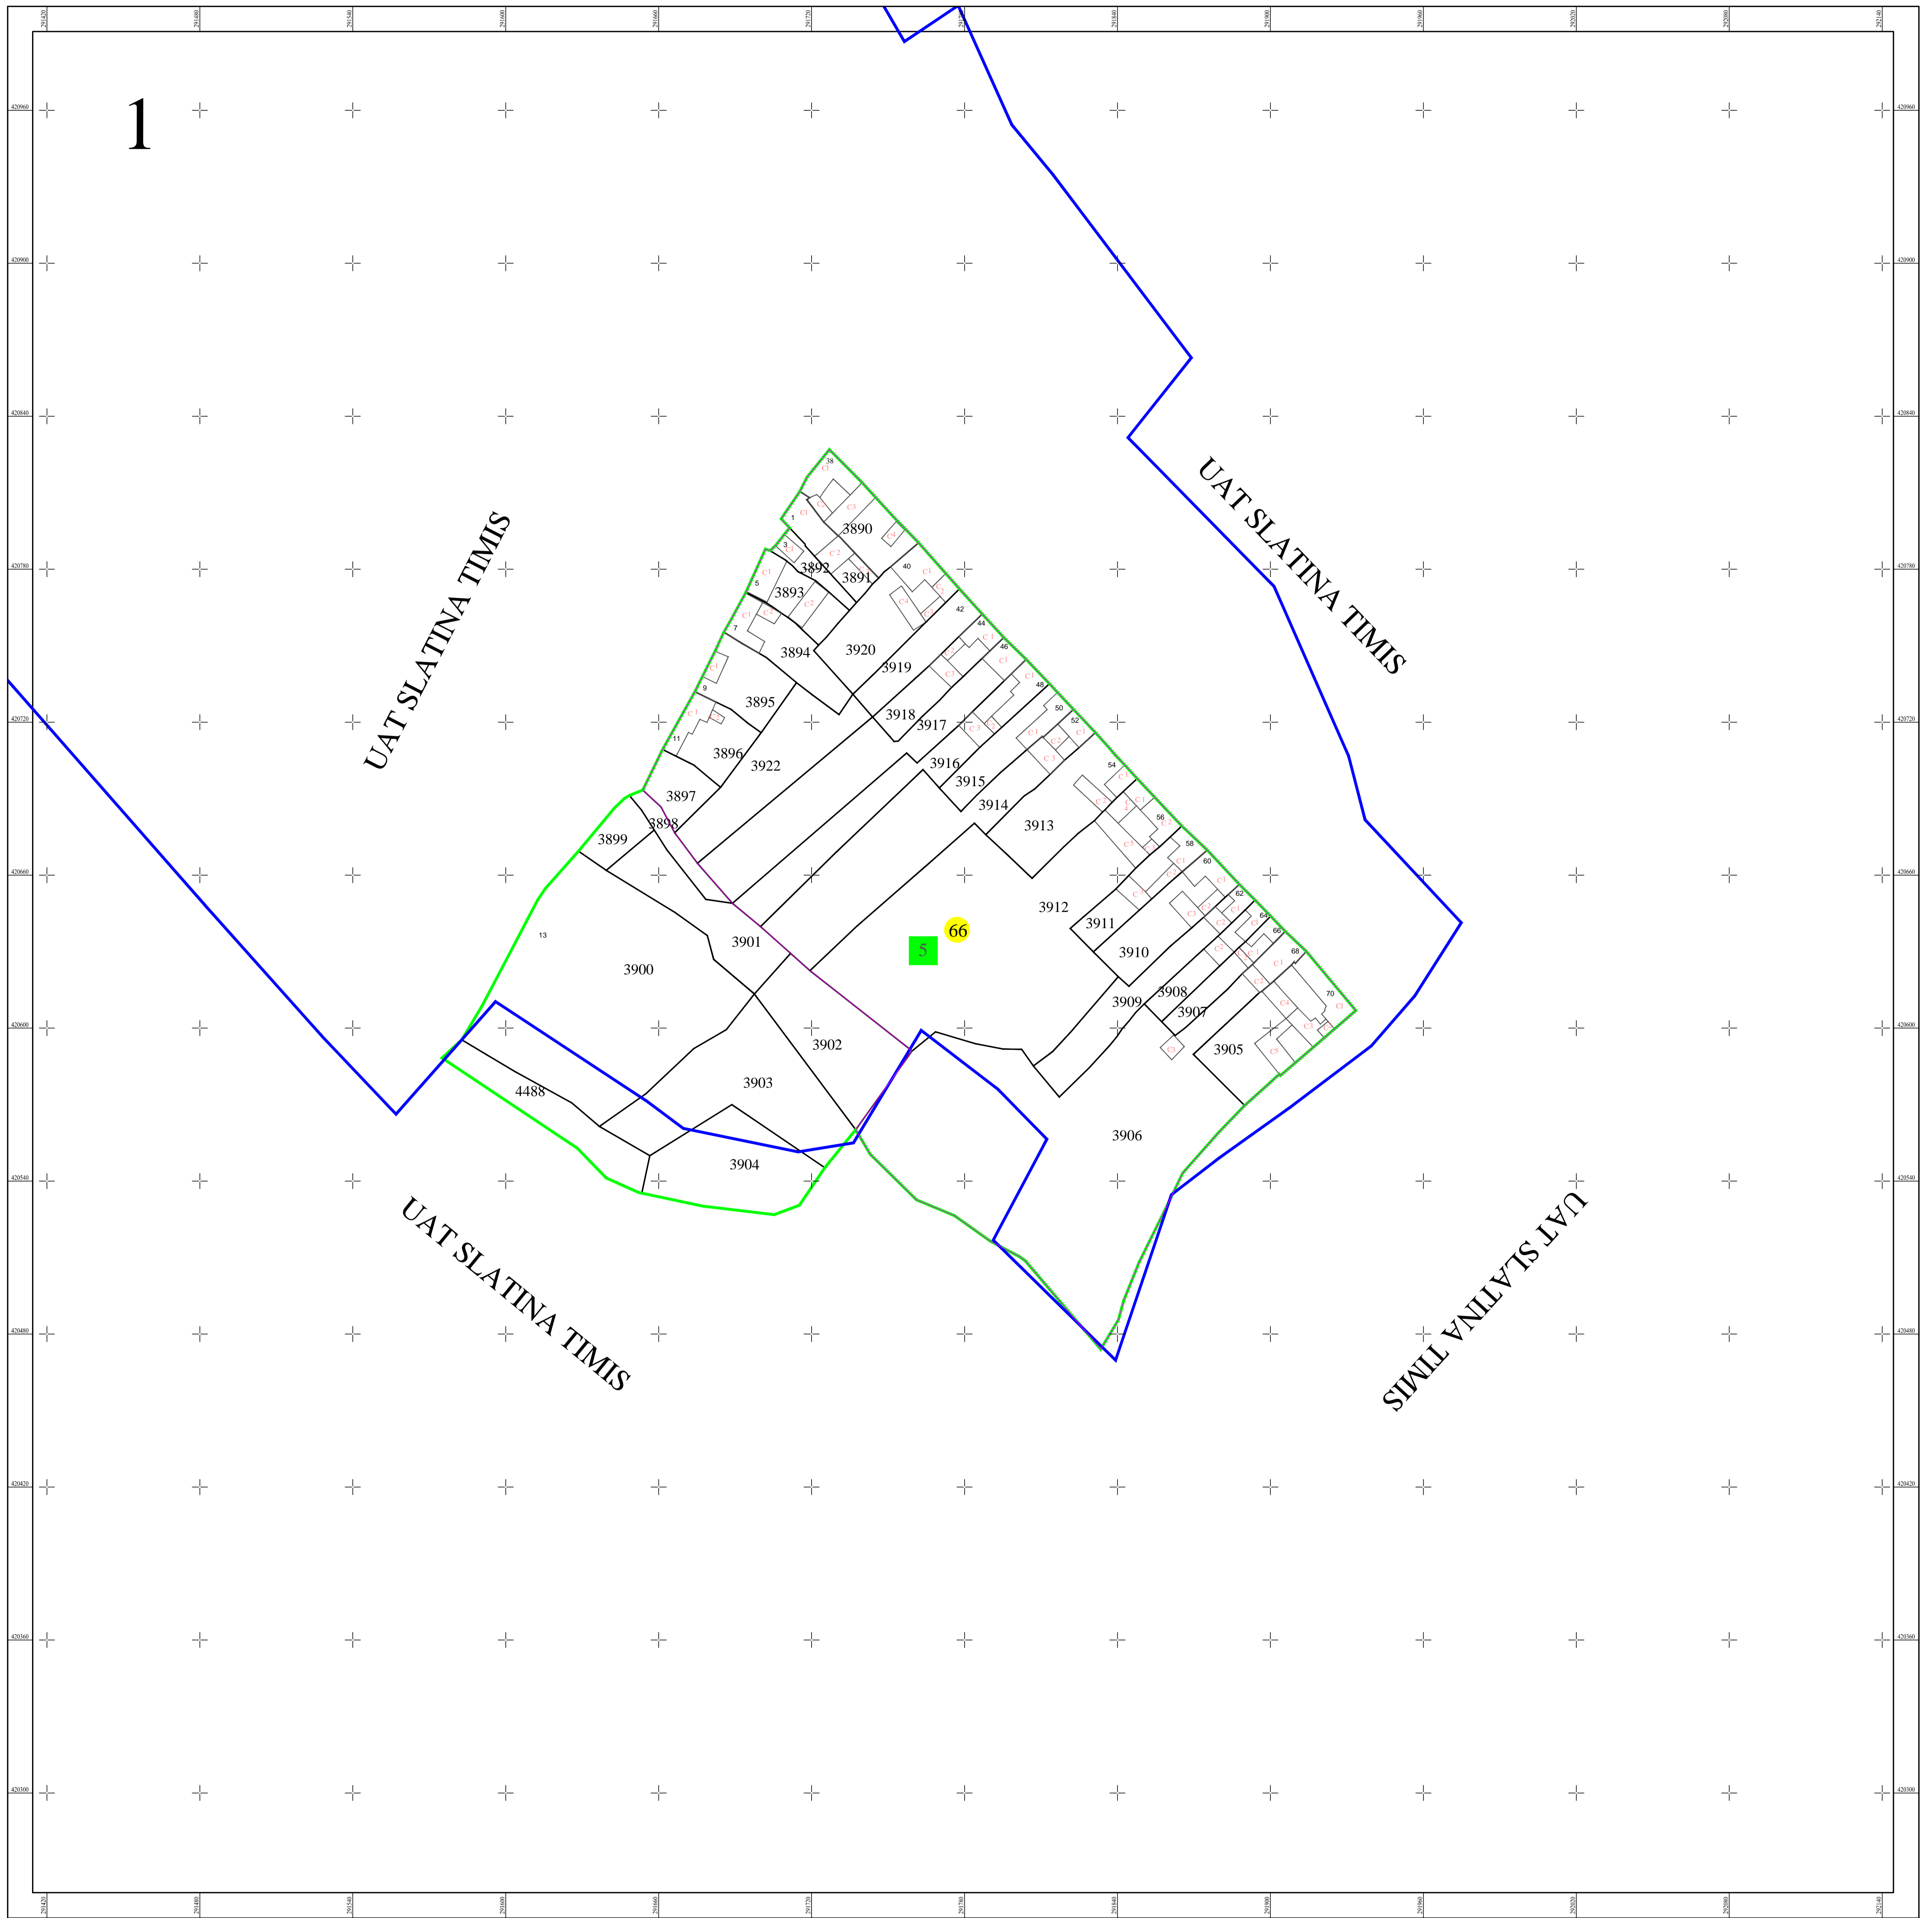


**PLAN CADASTRAL**  
**UAT SLATINA-TIMIS, judetul CARAS-SEVERIN**  
**SECTOR 66**  
 Scara 1:1000  
 Sistem de proiectie STEREO 70  
 Plansa 1/1

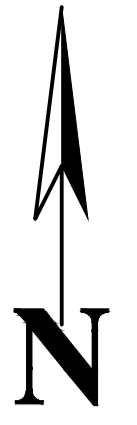

Schita dispunerii planselor

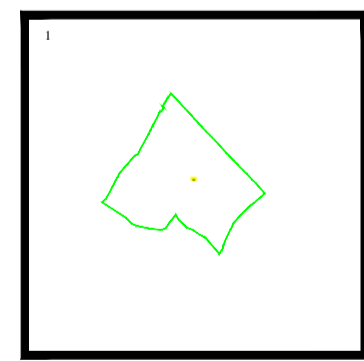

**LEGENDĂ**

<b>66</b>	Numar sector cadastral	
<b>CARAS-SEVERIN</b>	Judet	
<b>SLATINA-TIMIS</b>	UAT	
<b>SADOVA-NOUA</b>	Localitati	
<b>PLAN CADASTRAL</b>	Titlu	
Sector cadastral nr. 66	Subtitluri, Sector cadastral	
1:1000	Scara	
3904	ID	
		Limita tarlalelor
		Limita de judet
		Limita UAT
		Limita sectoarelor cadastrale
		Limita intravilan
		Limita imobil
		Limita constructiilor cu caracter permanent

Documente spre publicare

ANCPI

**Servicii de înregistrare sistematică în  
 Sistemul Integrat de Cadastru și Carte  
 Funciară a imobilelor situate în UAT  
 Slatina-Timis, jud. Caras-Severin**

S.C. GEODETIC SYS S.R.L.

Data  
 Martie 2023