



PLAN CADASTRAL
 UAT SLATINA-TIMIȘ, județul CARAȘ-SEVERIN
 Sector cadastral nr. : 68
 Scara 1:2000
 Sistem de proiectie STEREO 70
 Plansa 1/1

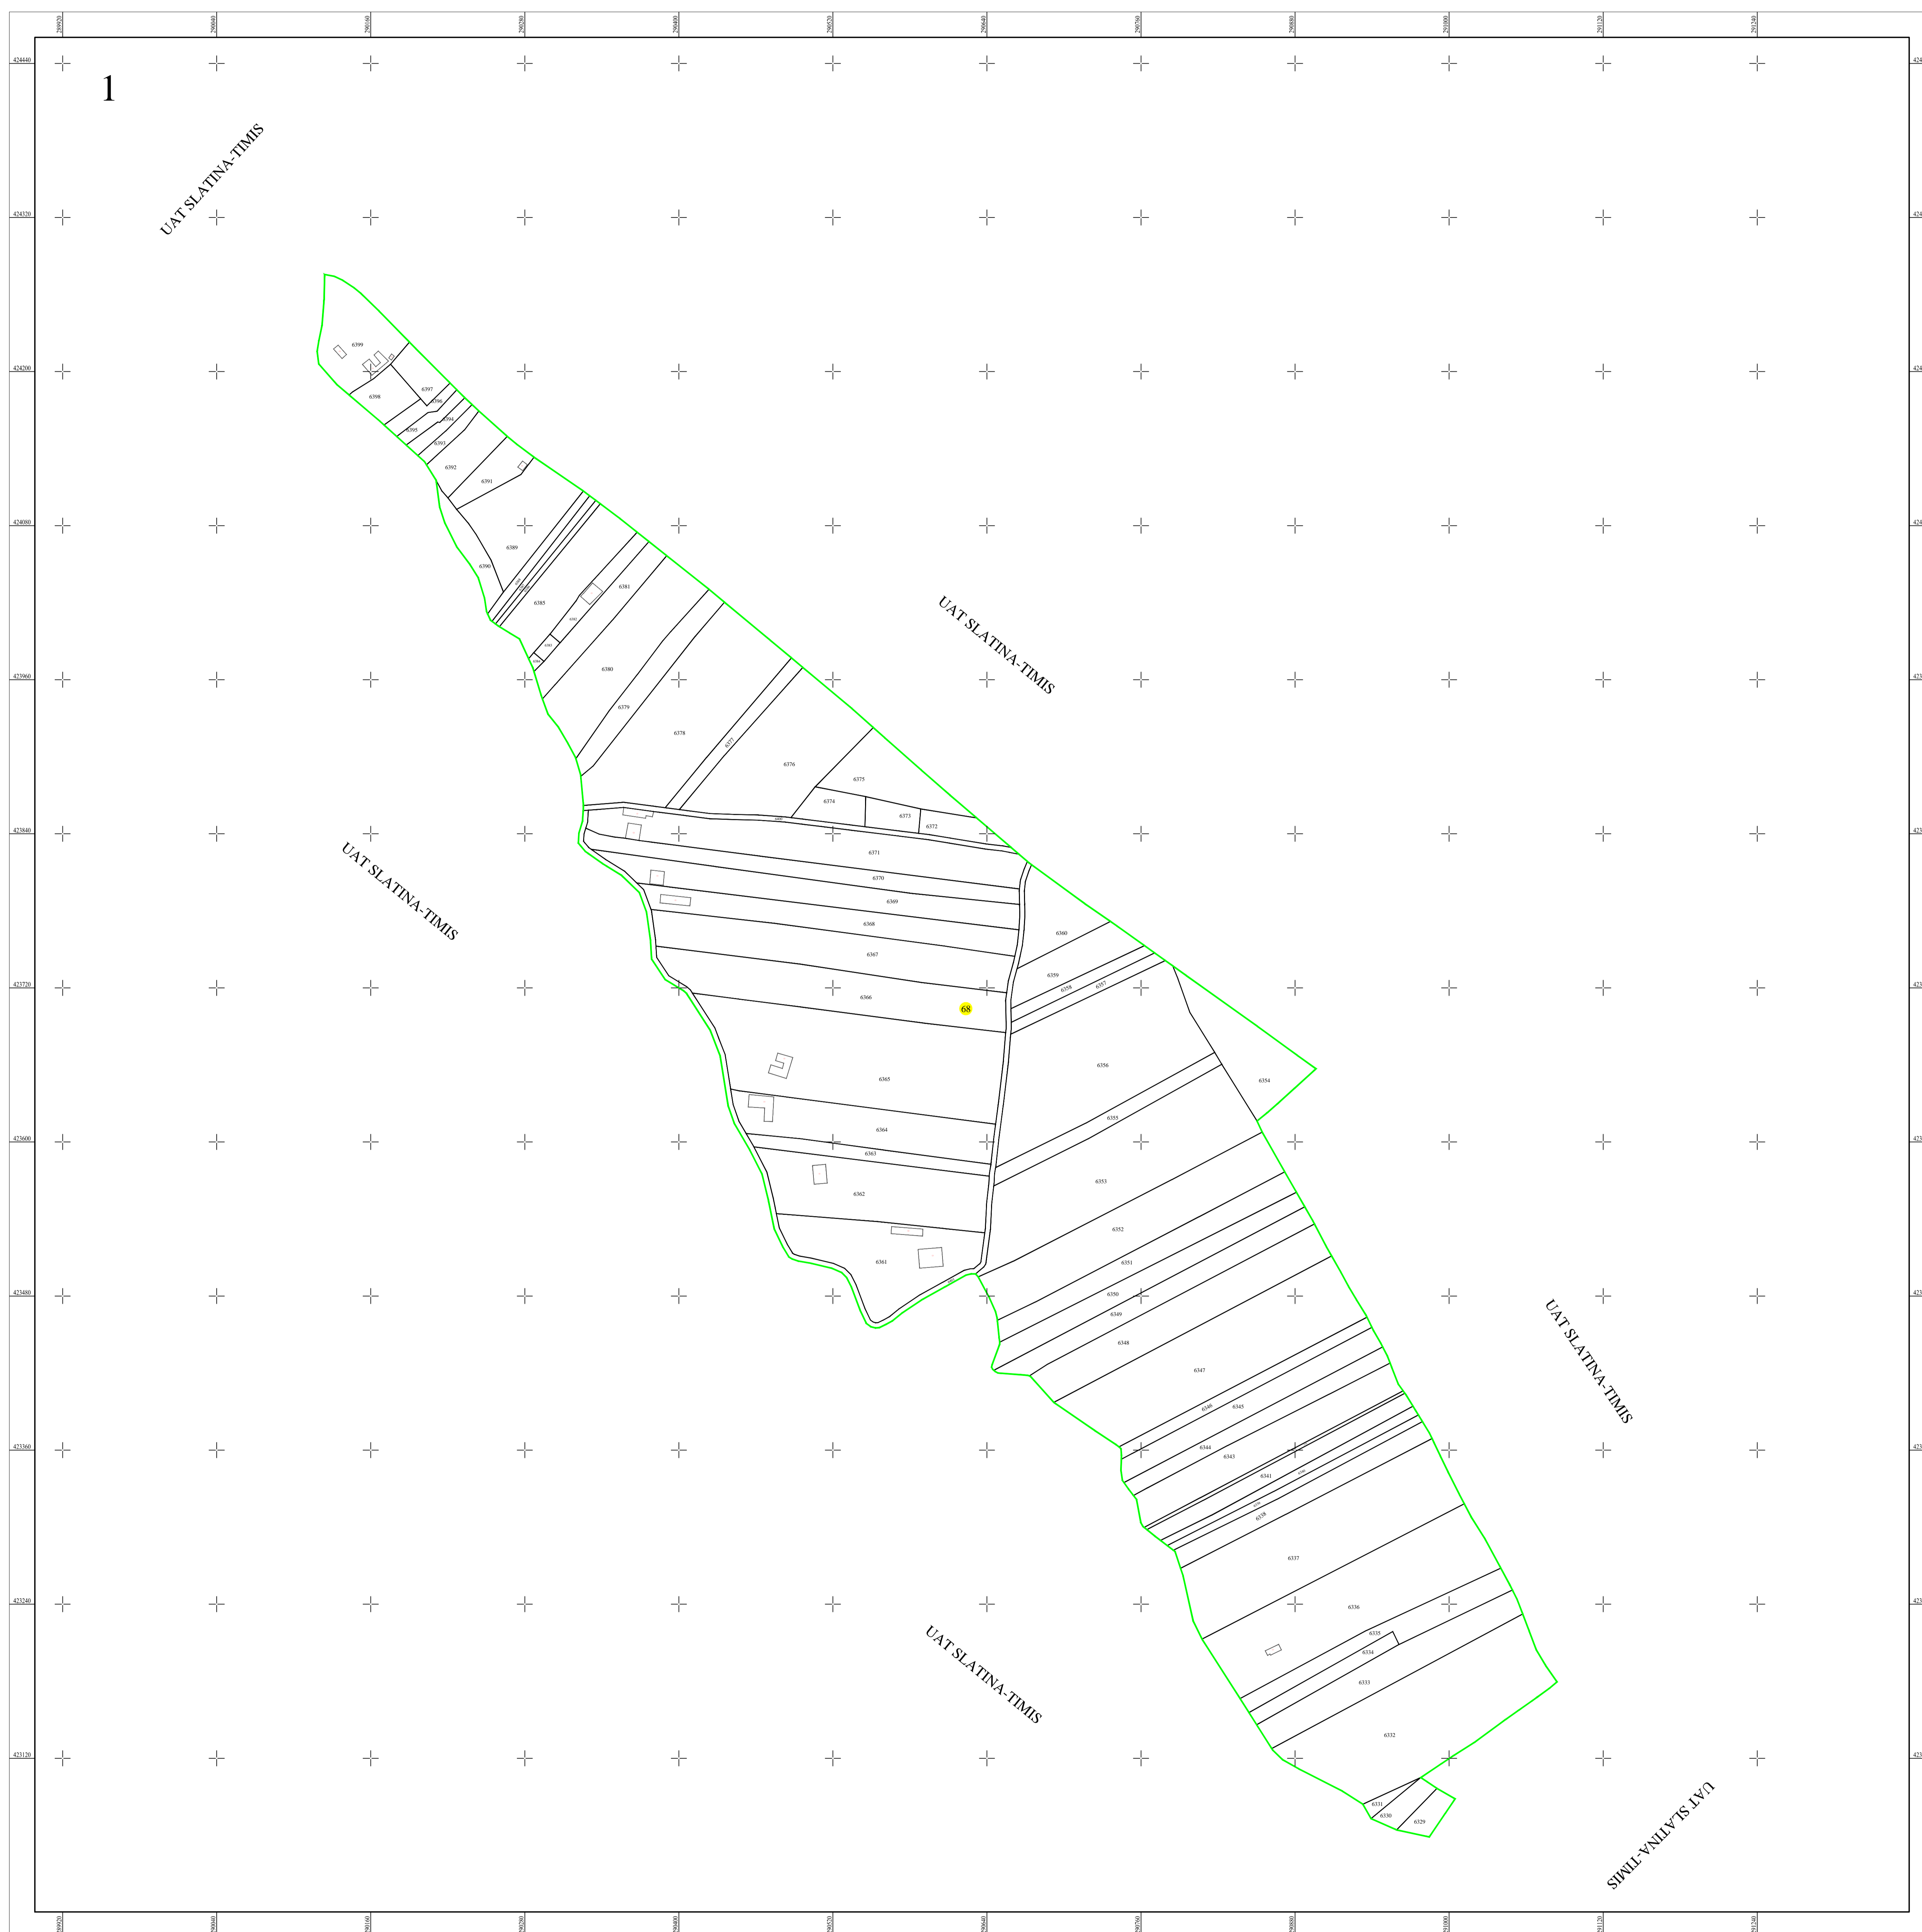

Schita dispunerii planselor

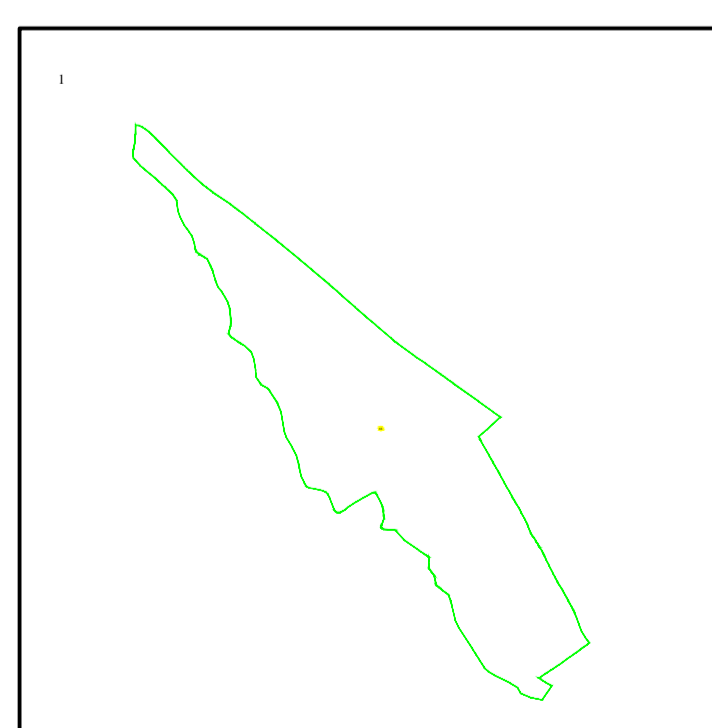

LEGENDĂ

68	Numar sector cadastral	
CARAS-SEVERIN	Judet	
SLATINA-TIMIȘ	UAT	
Slatina-Timis	Localitati	
PLAN CADASTRAL	Titlu	
Setor cadastral nr. 68	Subtitluri, Sector cadastral	Limita de judet
1:2000	Scara	Limita UAT
6348	ID	Limita sectoarelor cadastrale
		Limita intravilan
		Limita imobil
		Limita constructiilor cu caracter permanent

Documente spre publicare

ANCP

Servicii de înregistrare sistematică în Sistemul Integrat de Cadastru și Carte Funciară a imobilelor situate în UAT Slatina-Timis, jud. Caraș-Severin

GEODETIC SYS S.R.L.
 Data
 martie 2023