



PLAN CADASTRAL
UAT SLATINA-TIMIȘ, județul CARAȘ-SEVERIN

Sector cadastral nr. : 69

Scara 1:2000

Sistem de proiectie STEREO 70

Plansa 1/3

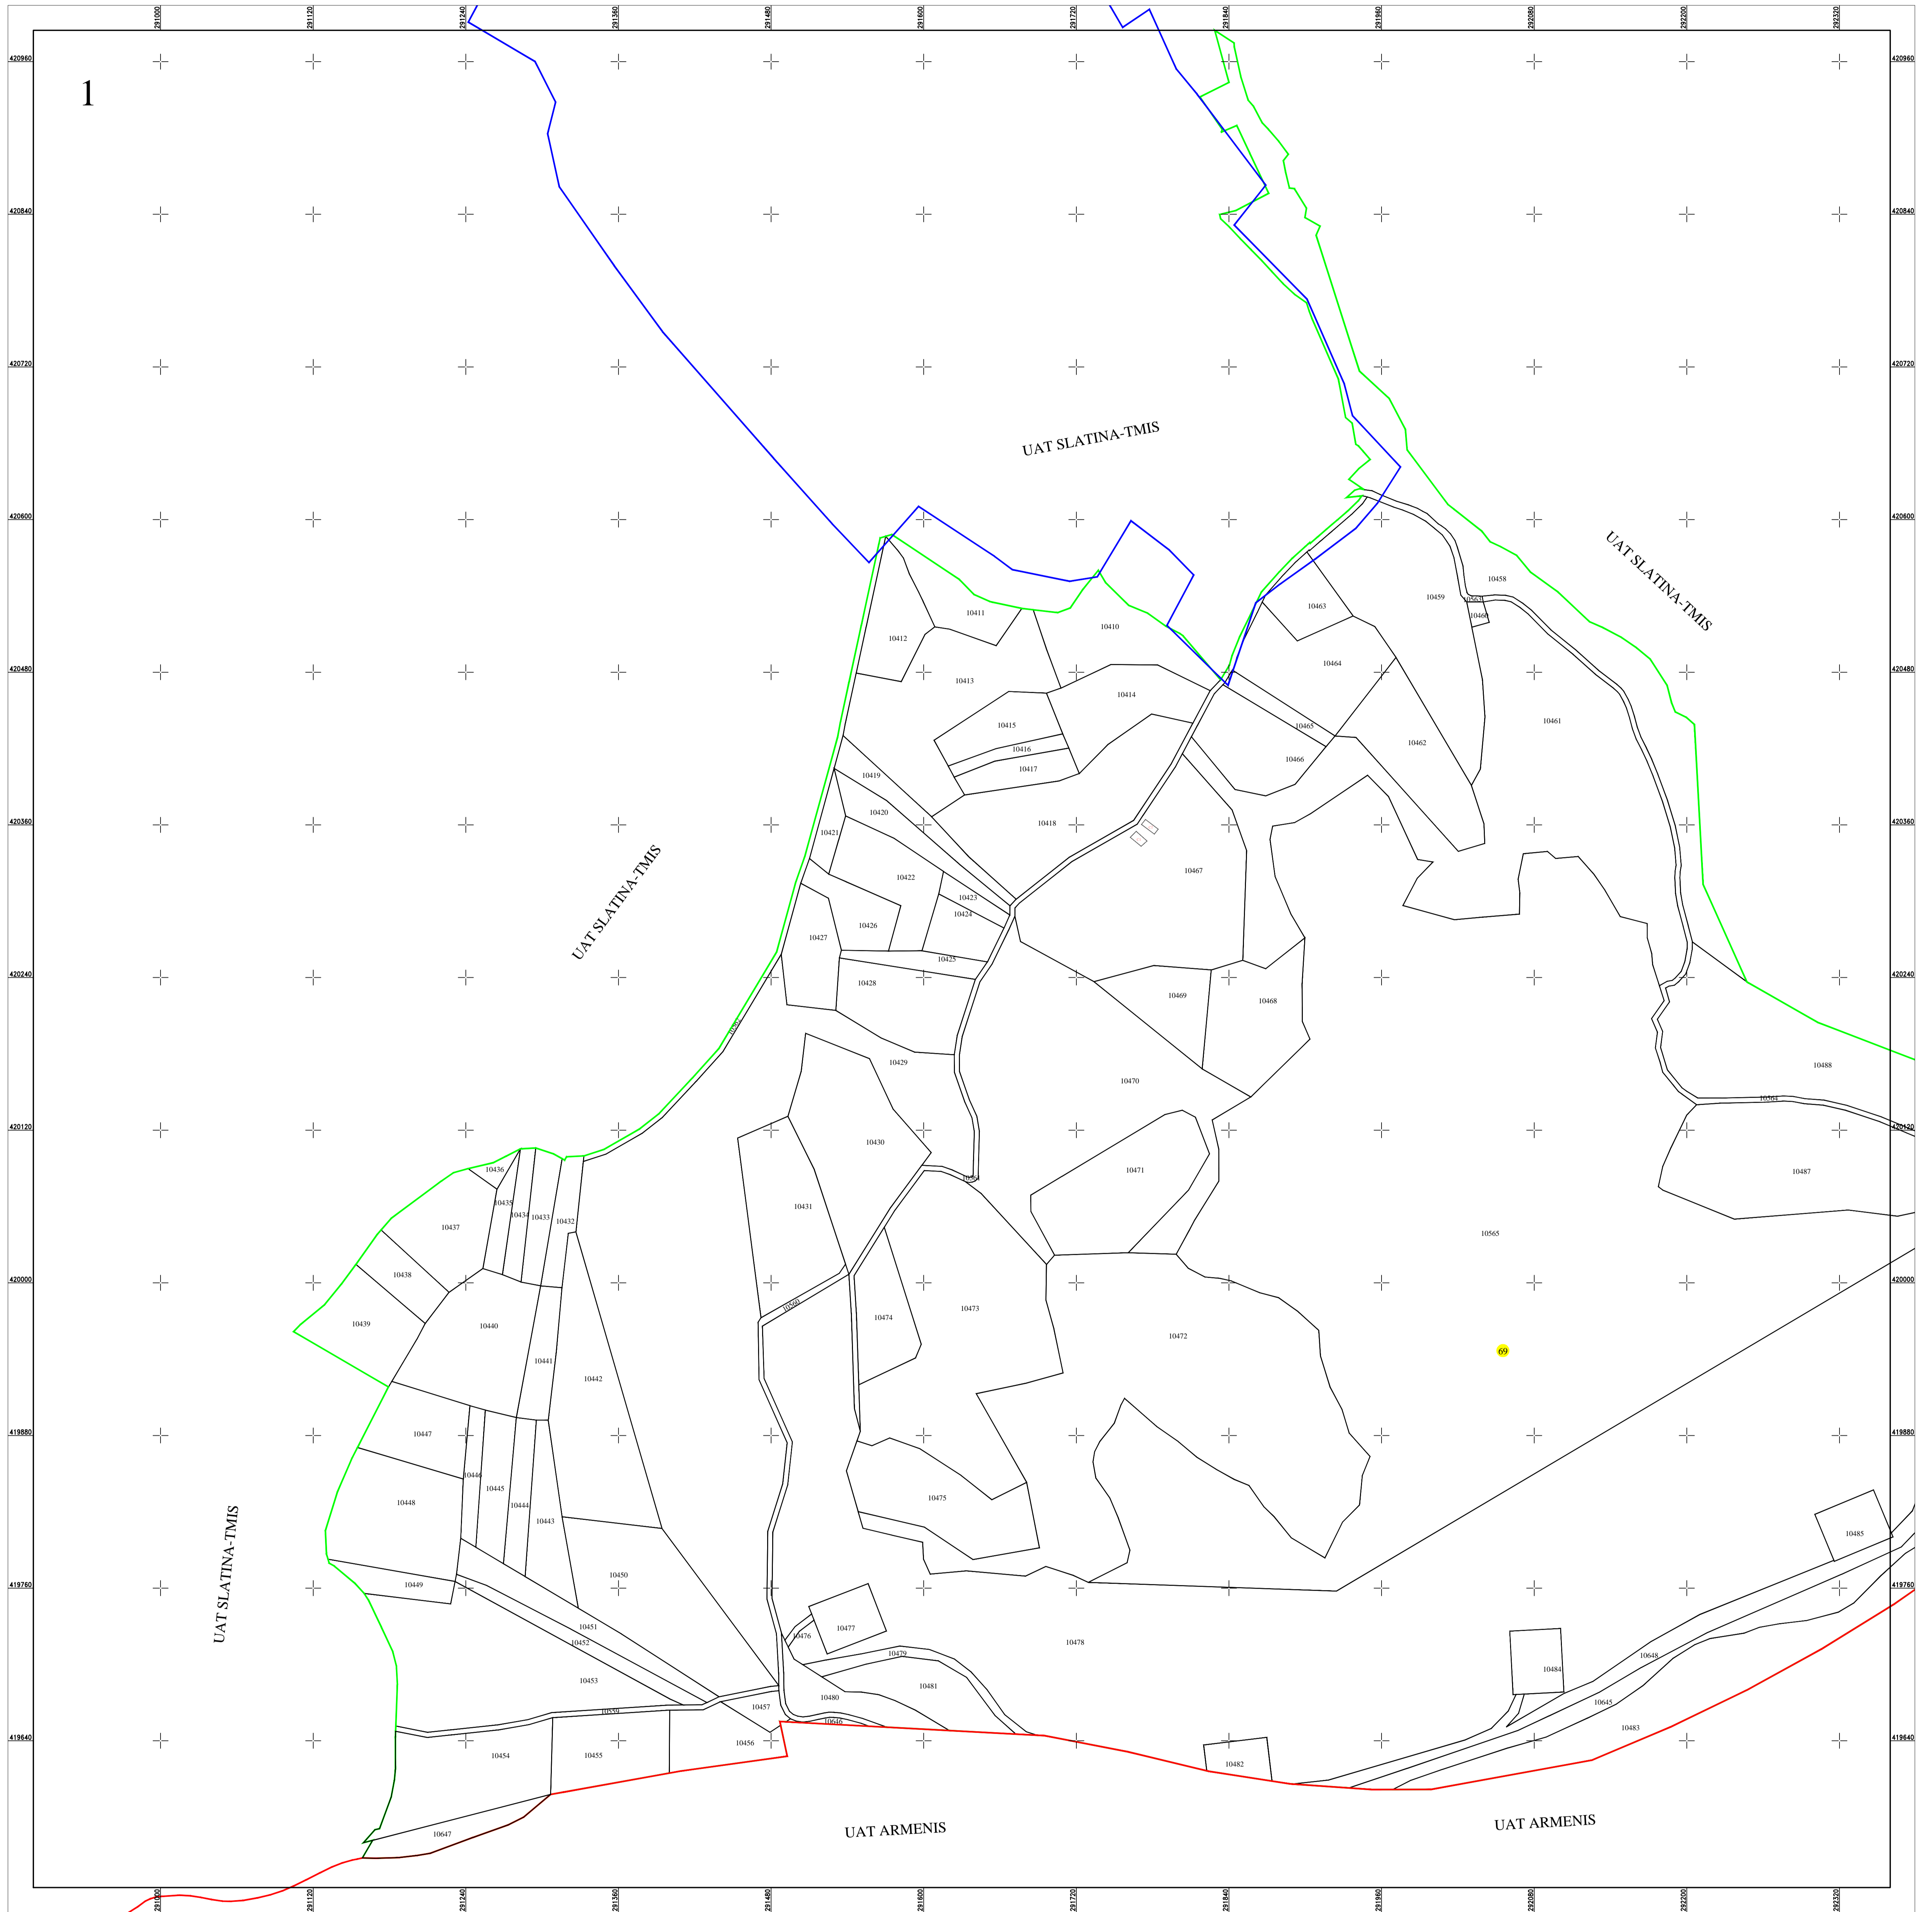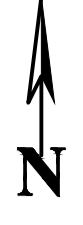

Schita dispunerii planselor



LEGENDĂ

69	Numar sector cadastral		
CARAS-SEVERIN	Judet		
SLATINA-TIMIȘ	UAT		
Slatina-Timis	Localitati		
PLAN CADASTRAL	Titlu		
Setor cadastral nr. 69	Subtitluri, Sector cadastral	—	Limita de judet
1:2000	Scara	—	Limita UAT
10473	ID	—	Limita sectoarelor cadastrale
		—	Limita intravilan
		—	Limita imobil
		—	Limita constructiilor cu caracter permanent

Documente spre publicare

ANCPI
Servicii de înregistrare sistematică în Sistemul Integrat de Cadastru și Carte Funciară a imobilelor situate în UAT Slatina-Timiș, jud. Caraș-Severin
GEODETC SYS S.R.L. Data martie 2024