



PLAN CADASTRAL
UAT SLATINA-TIMIȘ, județul CARAȘ-SEVERIN

Sector cadastral nr. : 69

Scara 1:2000

Sistem de proiectie STEREO 70

Plansa 3/3

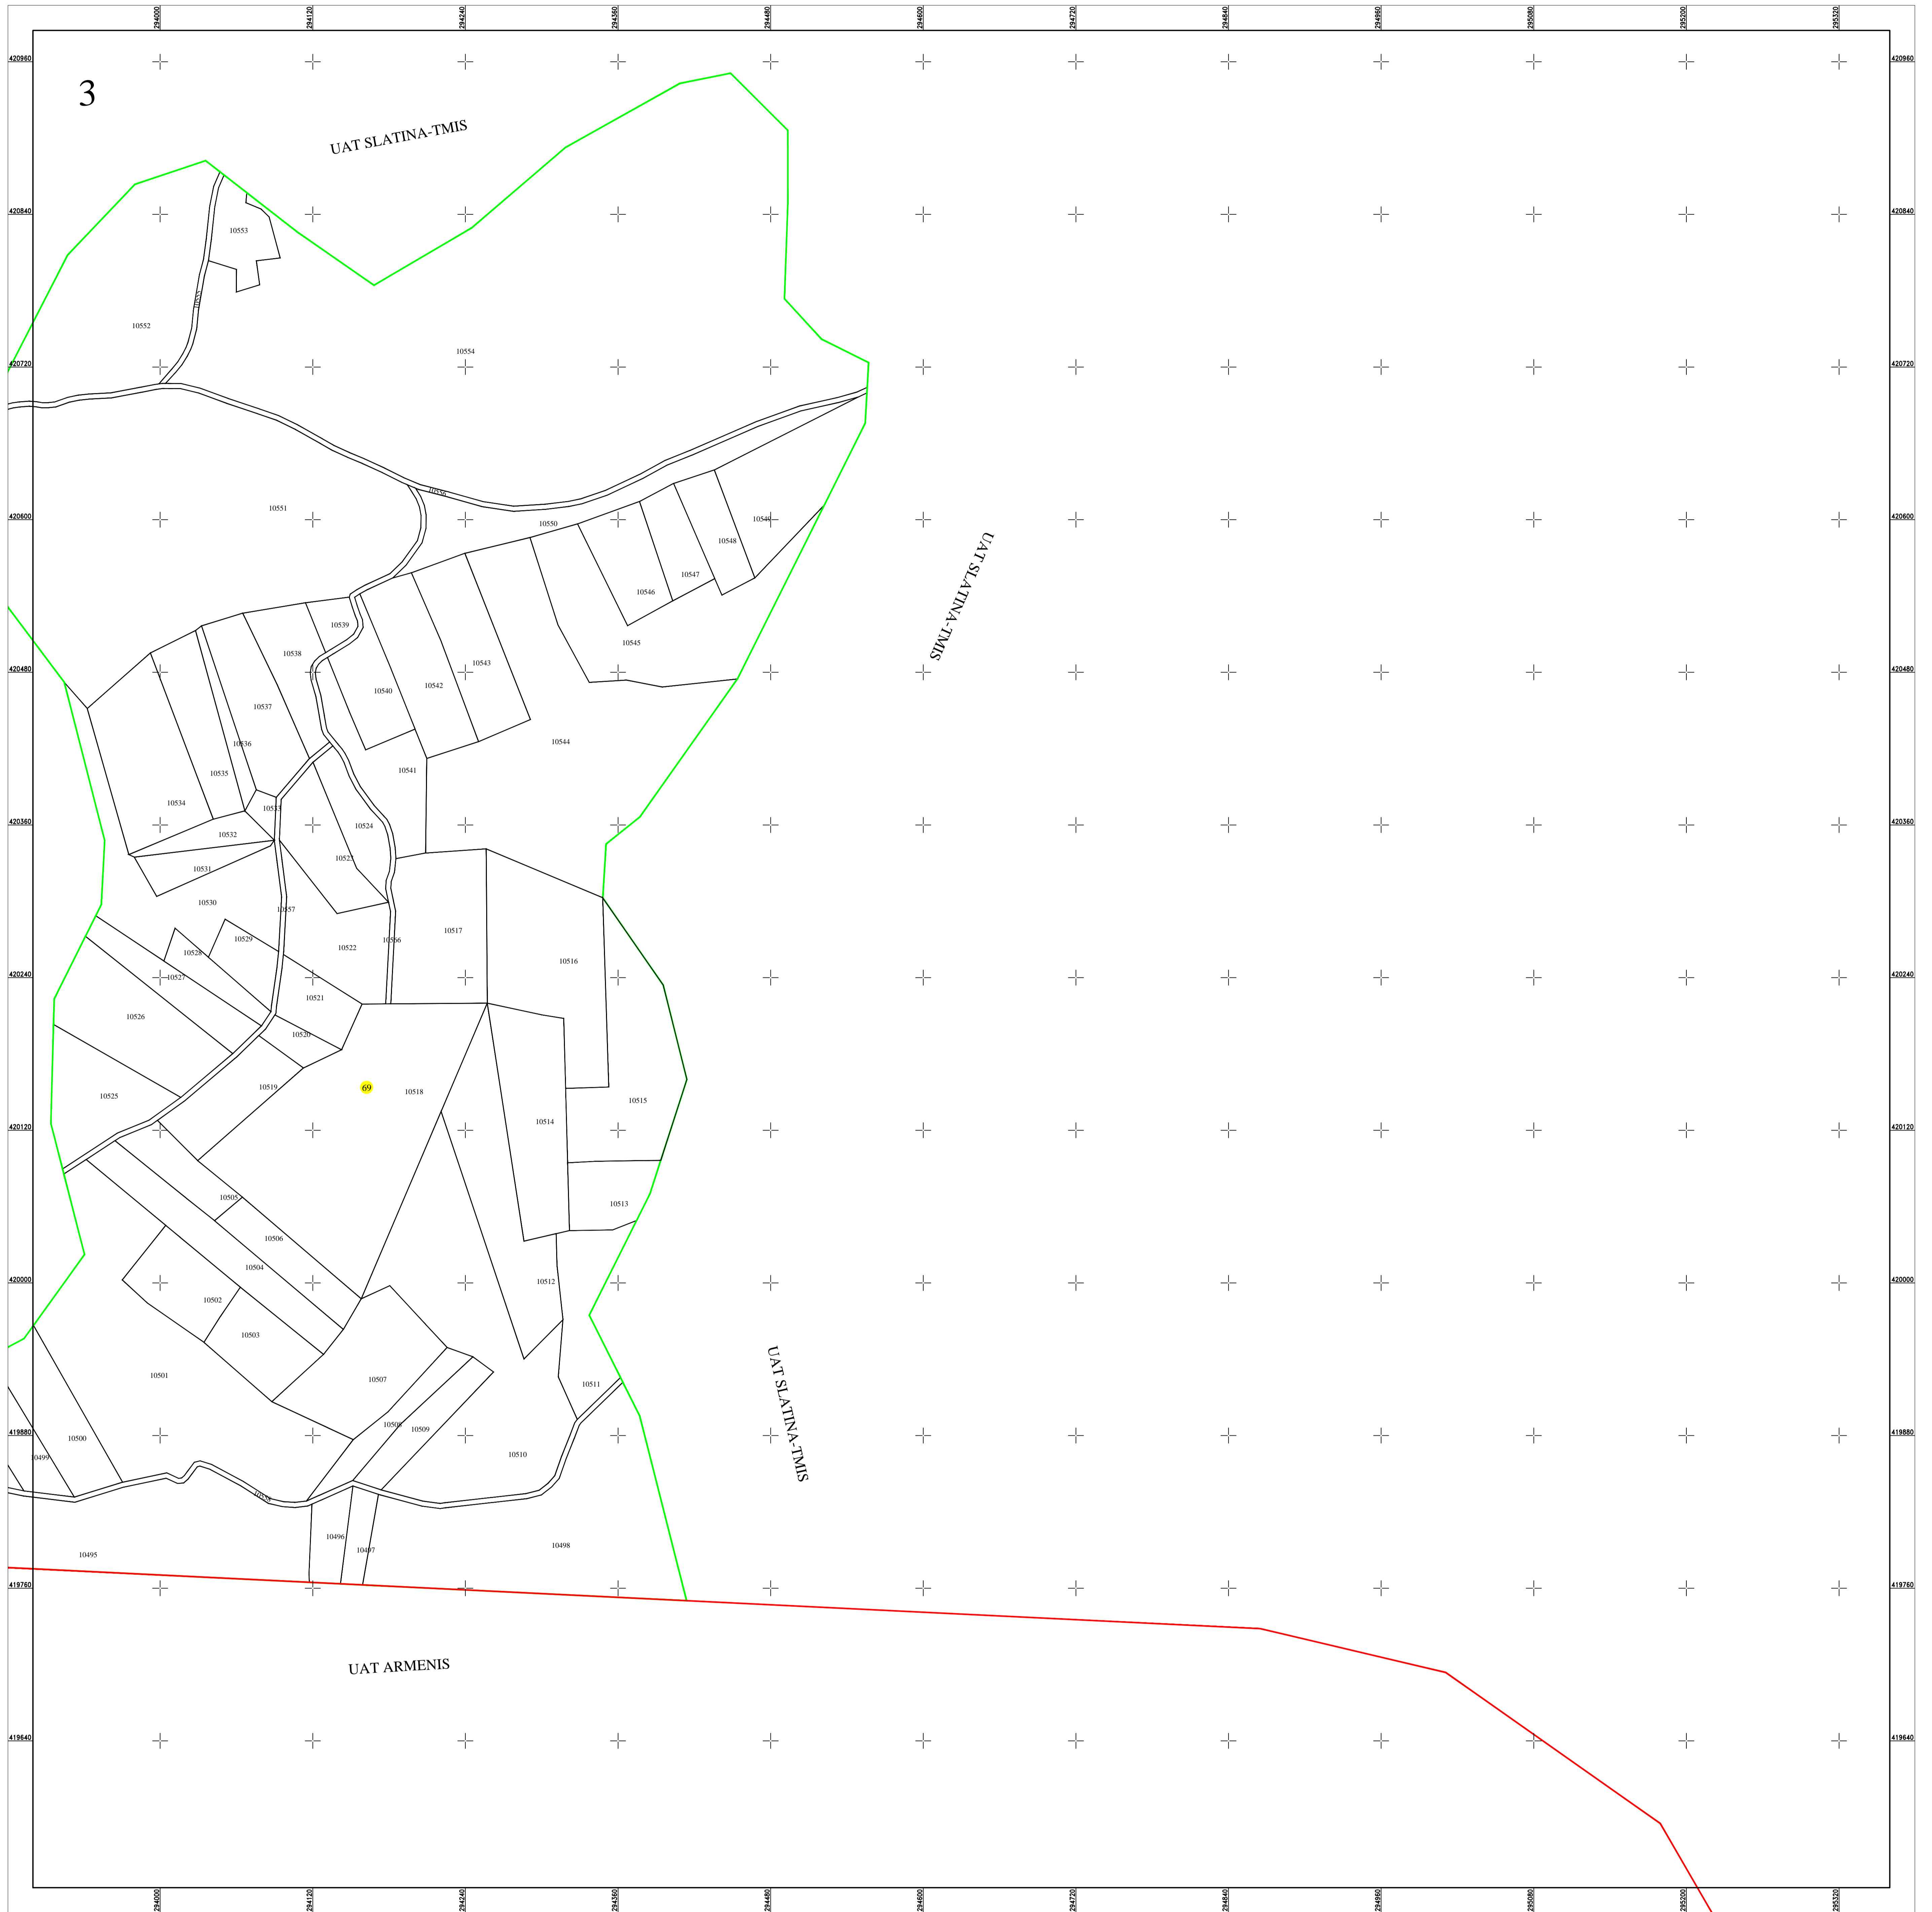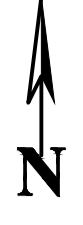

Schita dispunerii planselor



LEGENDĂ

69	Numar sector cadastral		
CARAȘ-SEVERIN	Judet		
SLATINA-TIMIȘ	UAT		
Slatina-Timis	Localitati		
PLAN CADASTRAL	Titlu		Limita de judet
Setor cadastral nr. 69	Subtitluri, Sector cadastral		Limita UAT
1:2000	Scara		Limita sectoarelor cadastrale
10473	ID		Limita intravilan
			Limita imobil
			Limita constructiilor cu caracter permanent

Documente spre publicare

ANCPI
Servicii de înregistrare sistematică în Sistemul Integrat de Cadastru și Carte Funciară a imobilelor situate în UAT Slatina-Timiș, jud. Caraș-Severin
GEODETC SYS S.R.L. Data martie 2024