



PLAN CADASTRAL
 UAT SLATINA-TIMIȘ, județul CARAȘ-SEVERIN
 Sector cadastral nr. : 70
 Scara 1:2000
 Sistem de proiectie STEREO 70
 Plansa 3/4

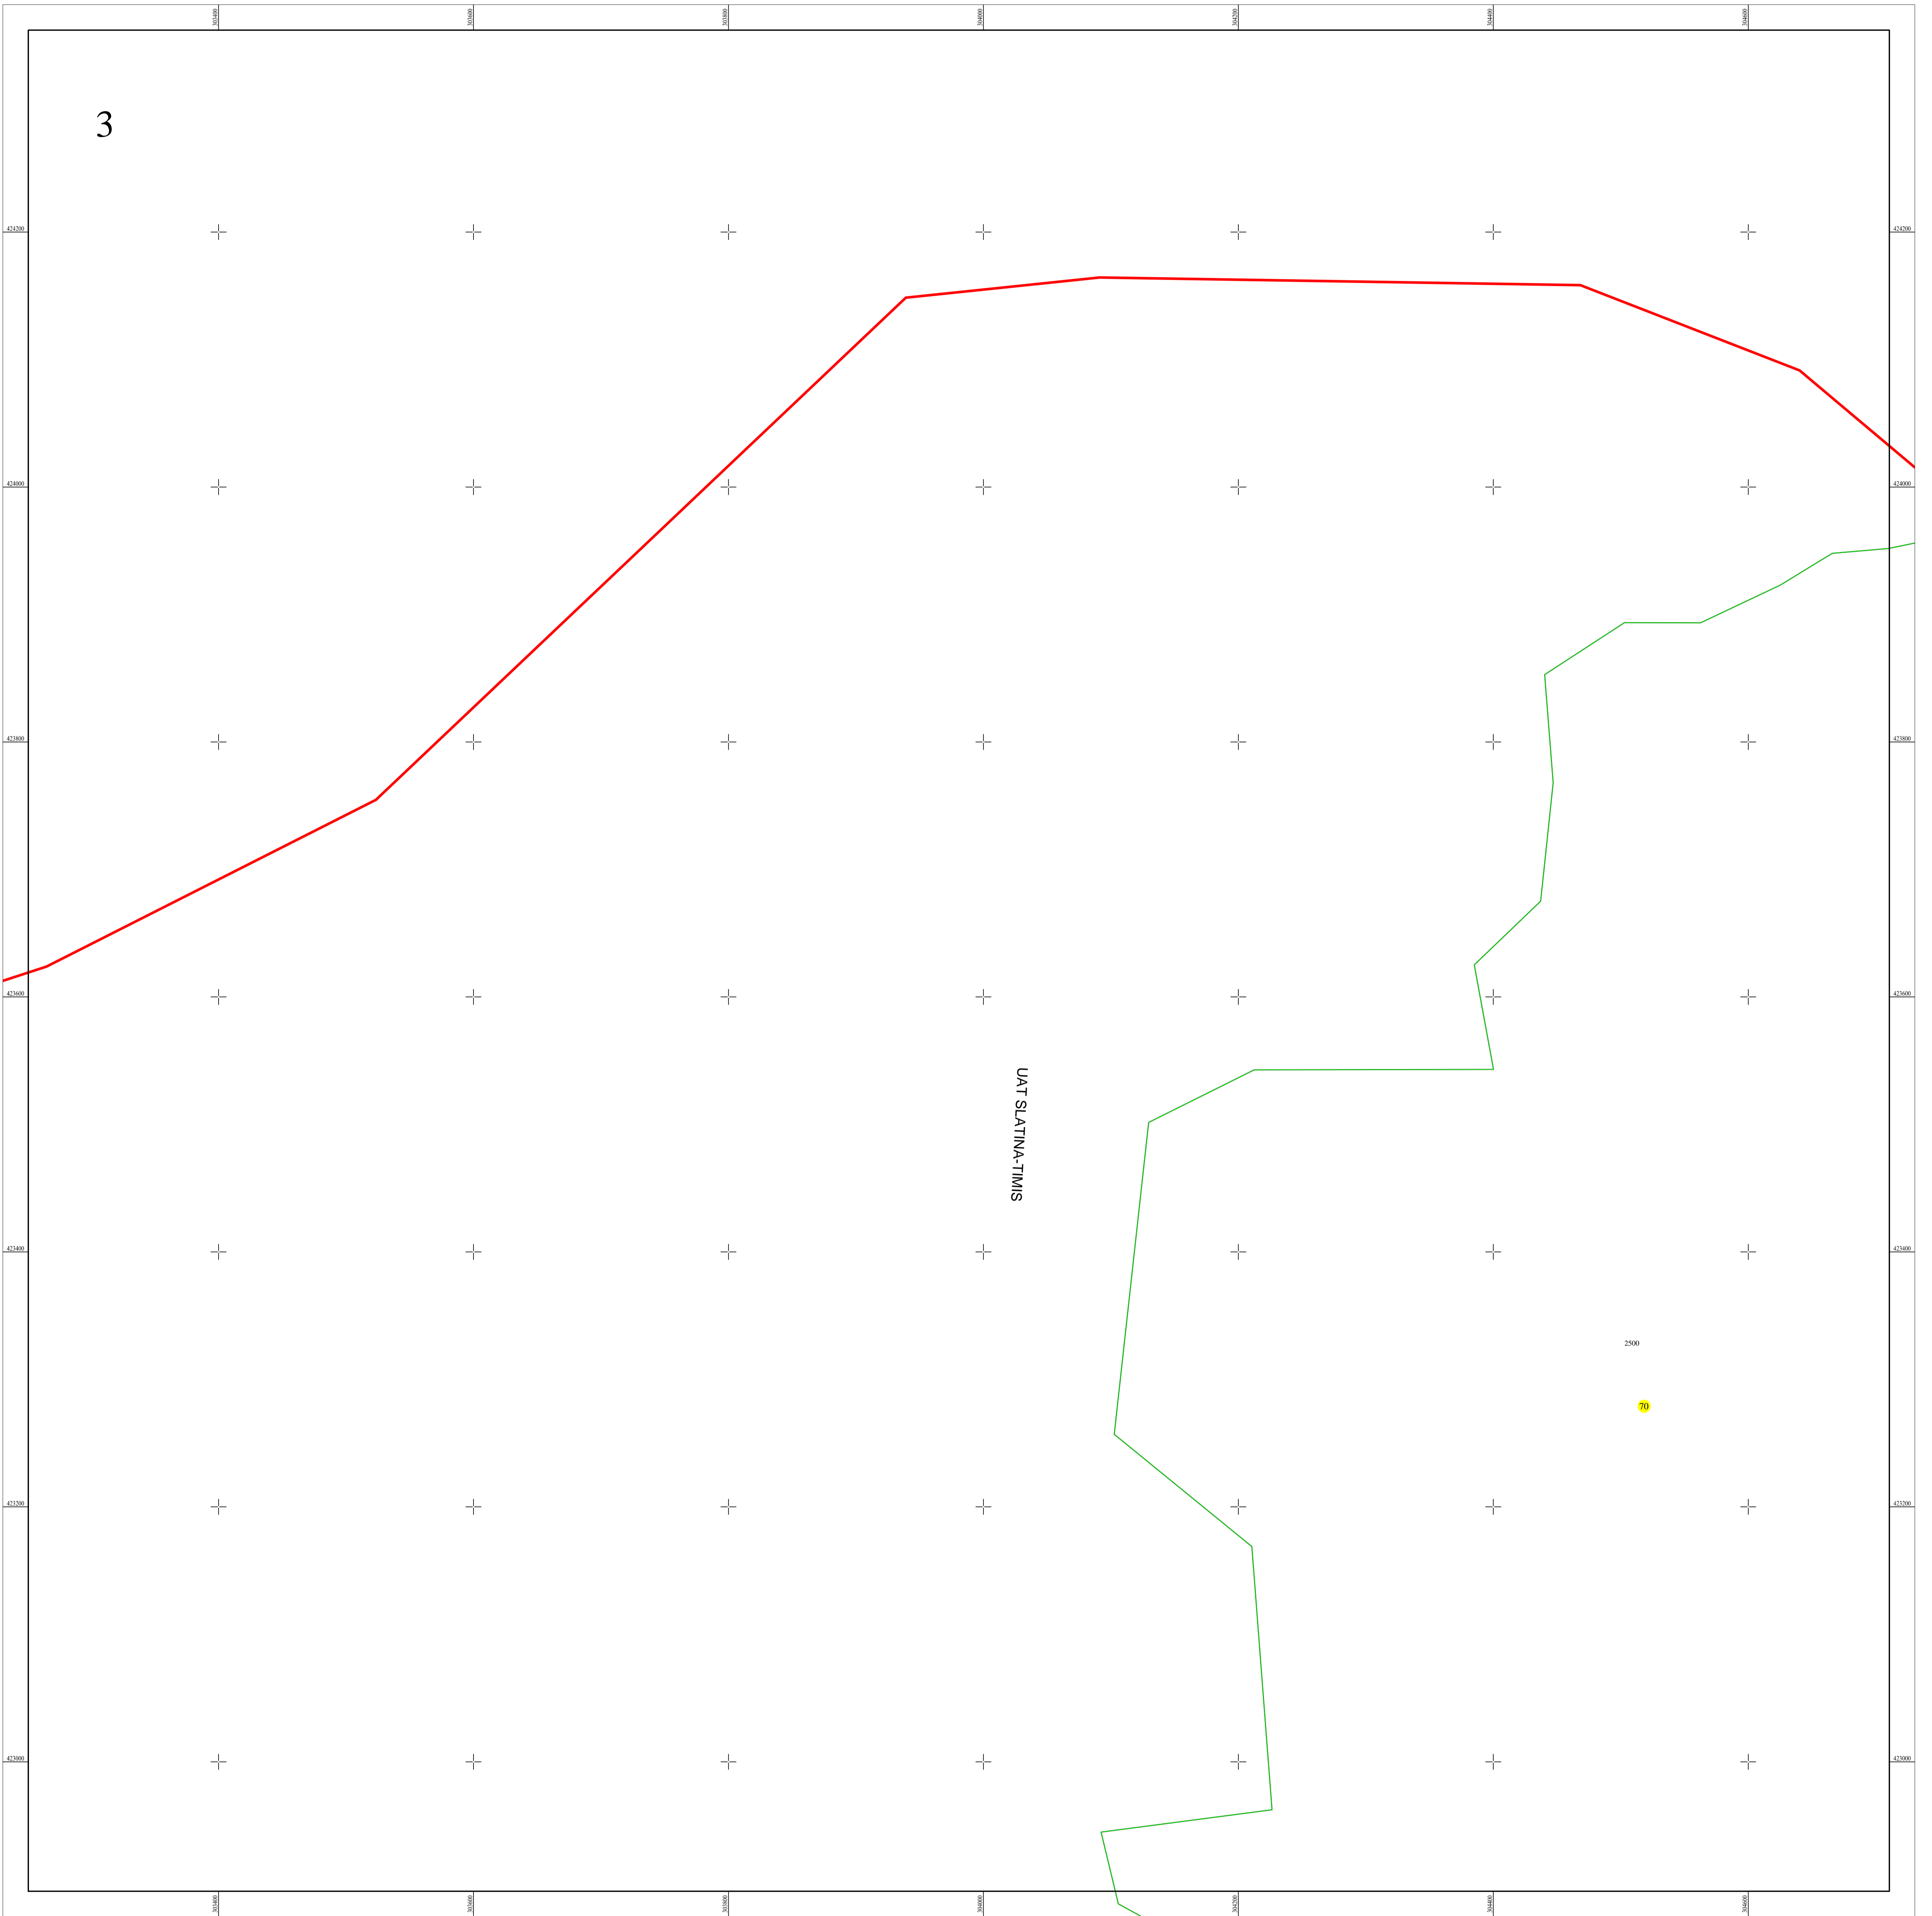

Schita dispunerii planselor

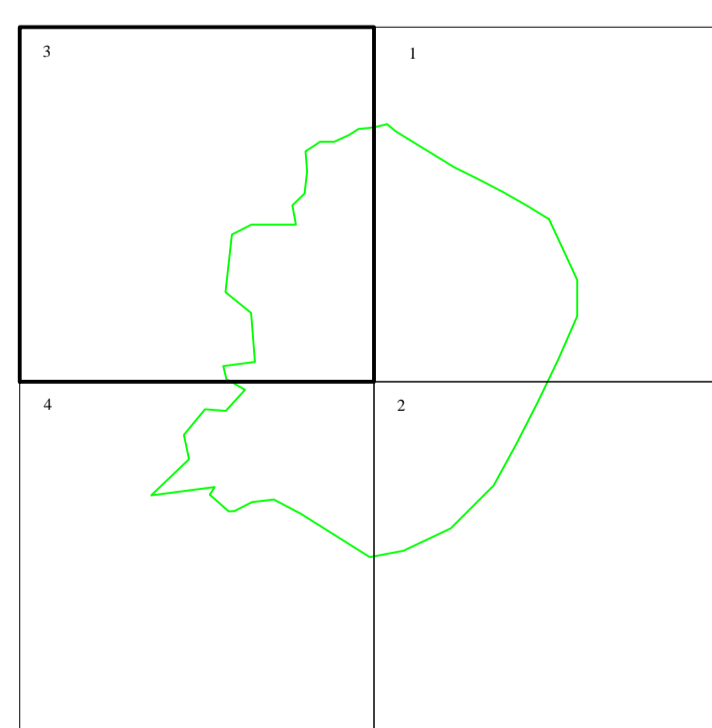

LEGENDĂ

70	Numar sector cadastral
CARAS-SEVERIN	Judet
SLATINA-TIMIȘ	UAT
Slatina-Timis	Localitati
PLAN CADASTRAL	Titlu
Setor cadastral nr. 70	Subtitluri, Sector cadastral
1:2000	Scara
2500	ID

	Limita de judet
	Limita UAT
	Limita sectoarelor cadastrale
	Limita intravilan
	Limita imobil
	Limita constructiilor cu caracter permanent

Documente spre publicare

ANCP
Servicii de înregistrare sistematică în Sistemul Integrat de Cadastru și Carte Funciară a imobilelor situate în UAT Slatina-Timiș, jud. Caraș-Severin
GEODETIC SYS S.R.L. Data APRILIE 2022