

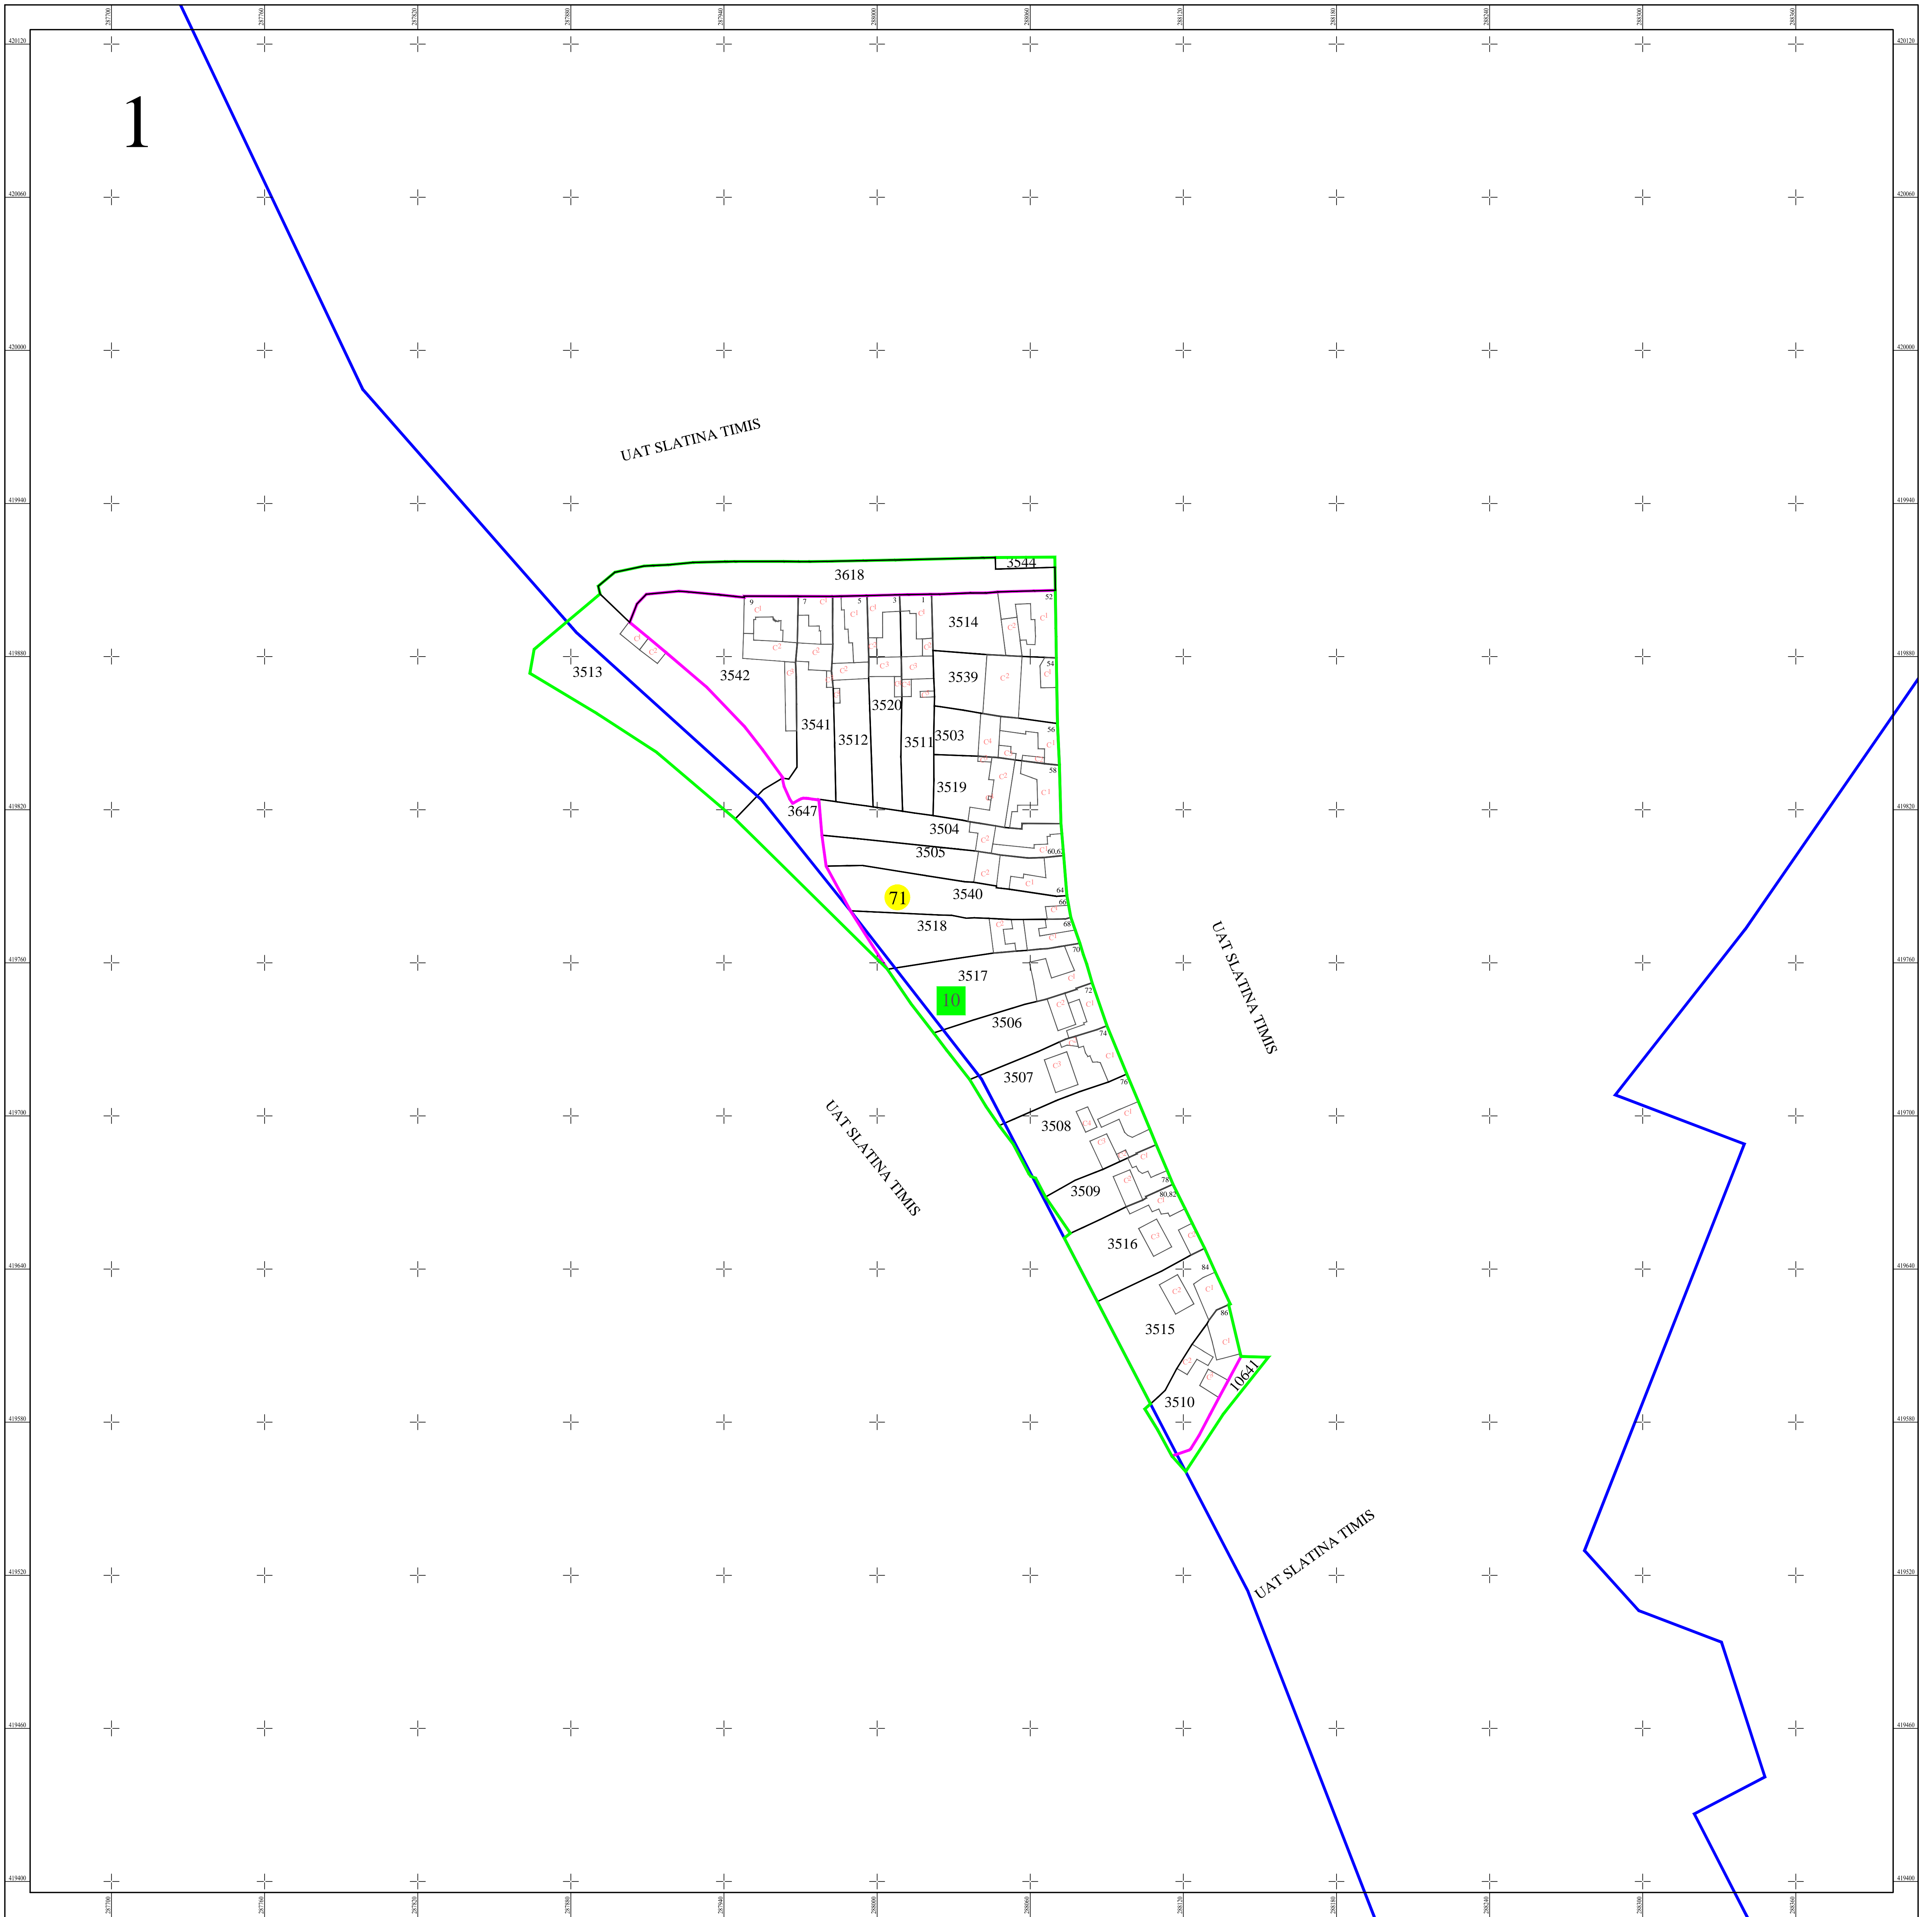


PLAN CADASTRAL
 UAT SLATINA-TIMIS, judetul CARAS-SEVERIN
 SECTOR 71
 Scara 1:1000
 Sistem de proiectie STEREO 70
 Plansa 1/1

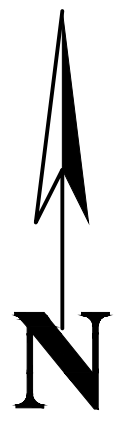

Schita dispunerii planselor

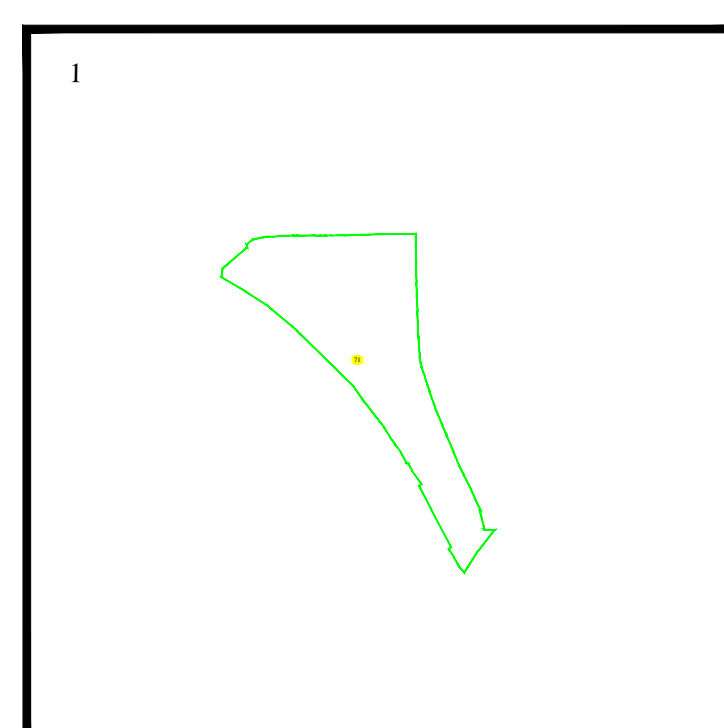

LEGENDĂ

71	Numar sector cadastral
CARAS-SEVERIN	Judet
SLATINA-TIMIS	UAT
SADOVA-VECHE	Localitati
PLAN CADASTRAL	Titlu
Sector cadastral nr. 71	Subtitluri, Sector cadastral
1:1000	Scara
3515	ID
	Limita tarlalelor
	Limita de judet
	Limita UAT
	Limita sectoarelor cadastrale
	Limita intravilan
	Limita imobil
	Limita constructiilor cu caracter permanent

Documente spre publicare

ANCPI
Servicii de înregistrare sistematică în Sistemul Integrat de Cadastru și Carte Funciară a imobilelor situate în UAT Slatina-Timis, jud. Caras-Severin
S.C. GEODETIC SYS S.R.L. Data mai 2024