PLAN CADASTRAL

UAT SLATINA-TIMIS, judetul CARAS-SEVERIN

SECTOR 75

Scara 1:1000

Sistem de proiectie STEREO 70

Plansa 1/1

N

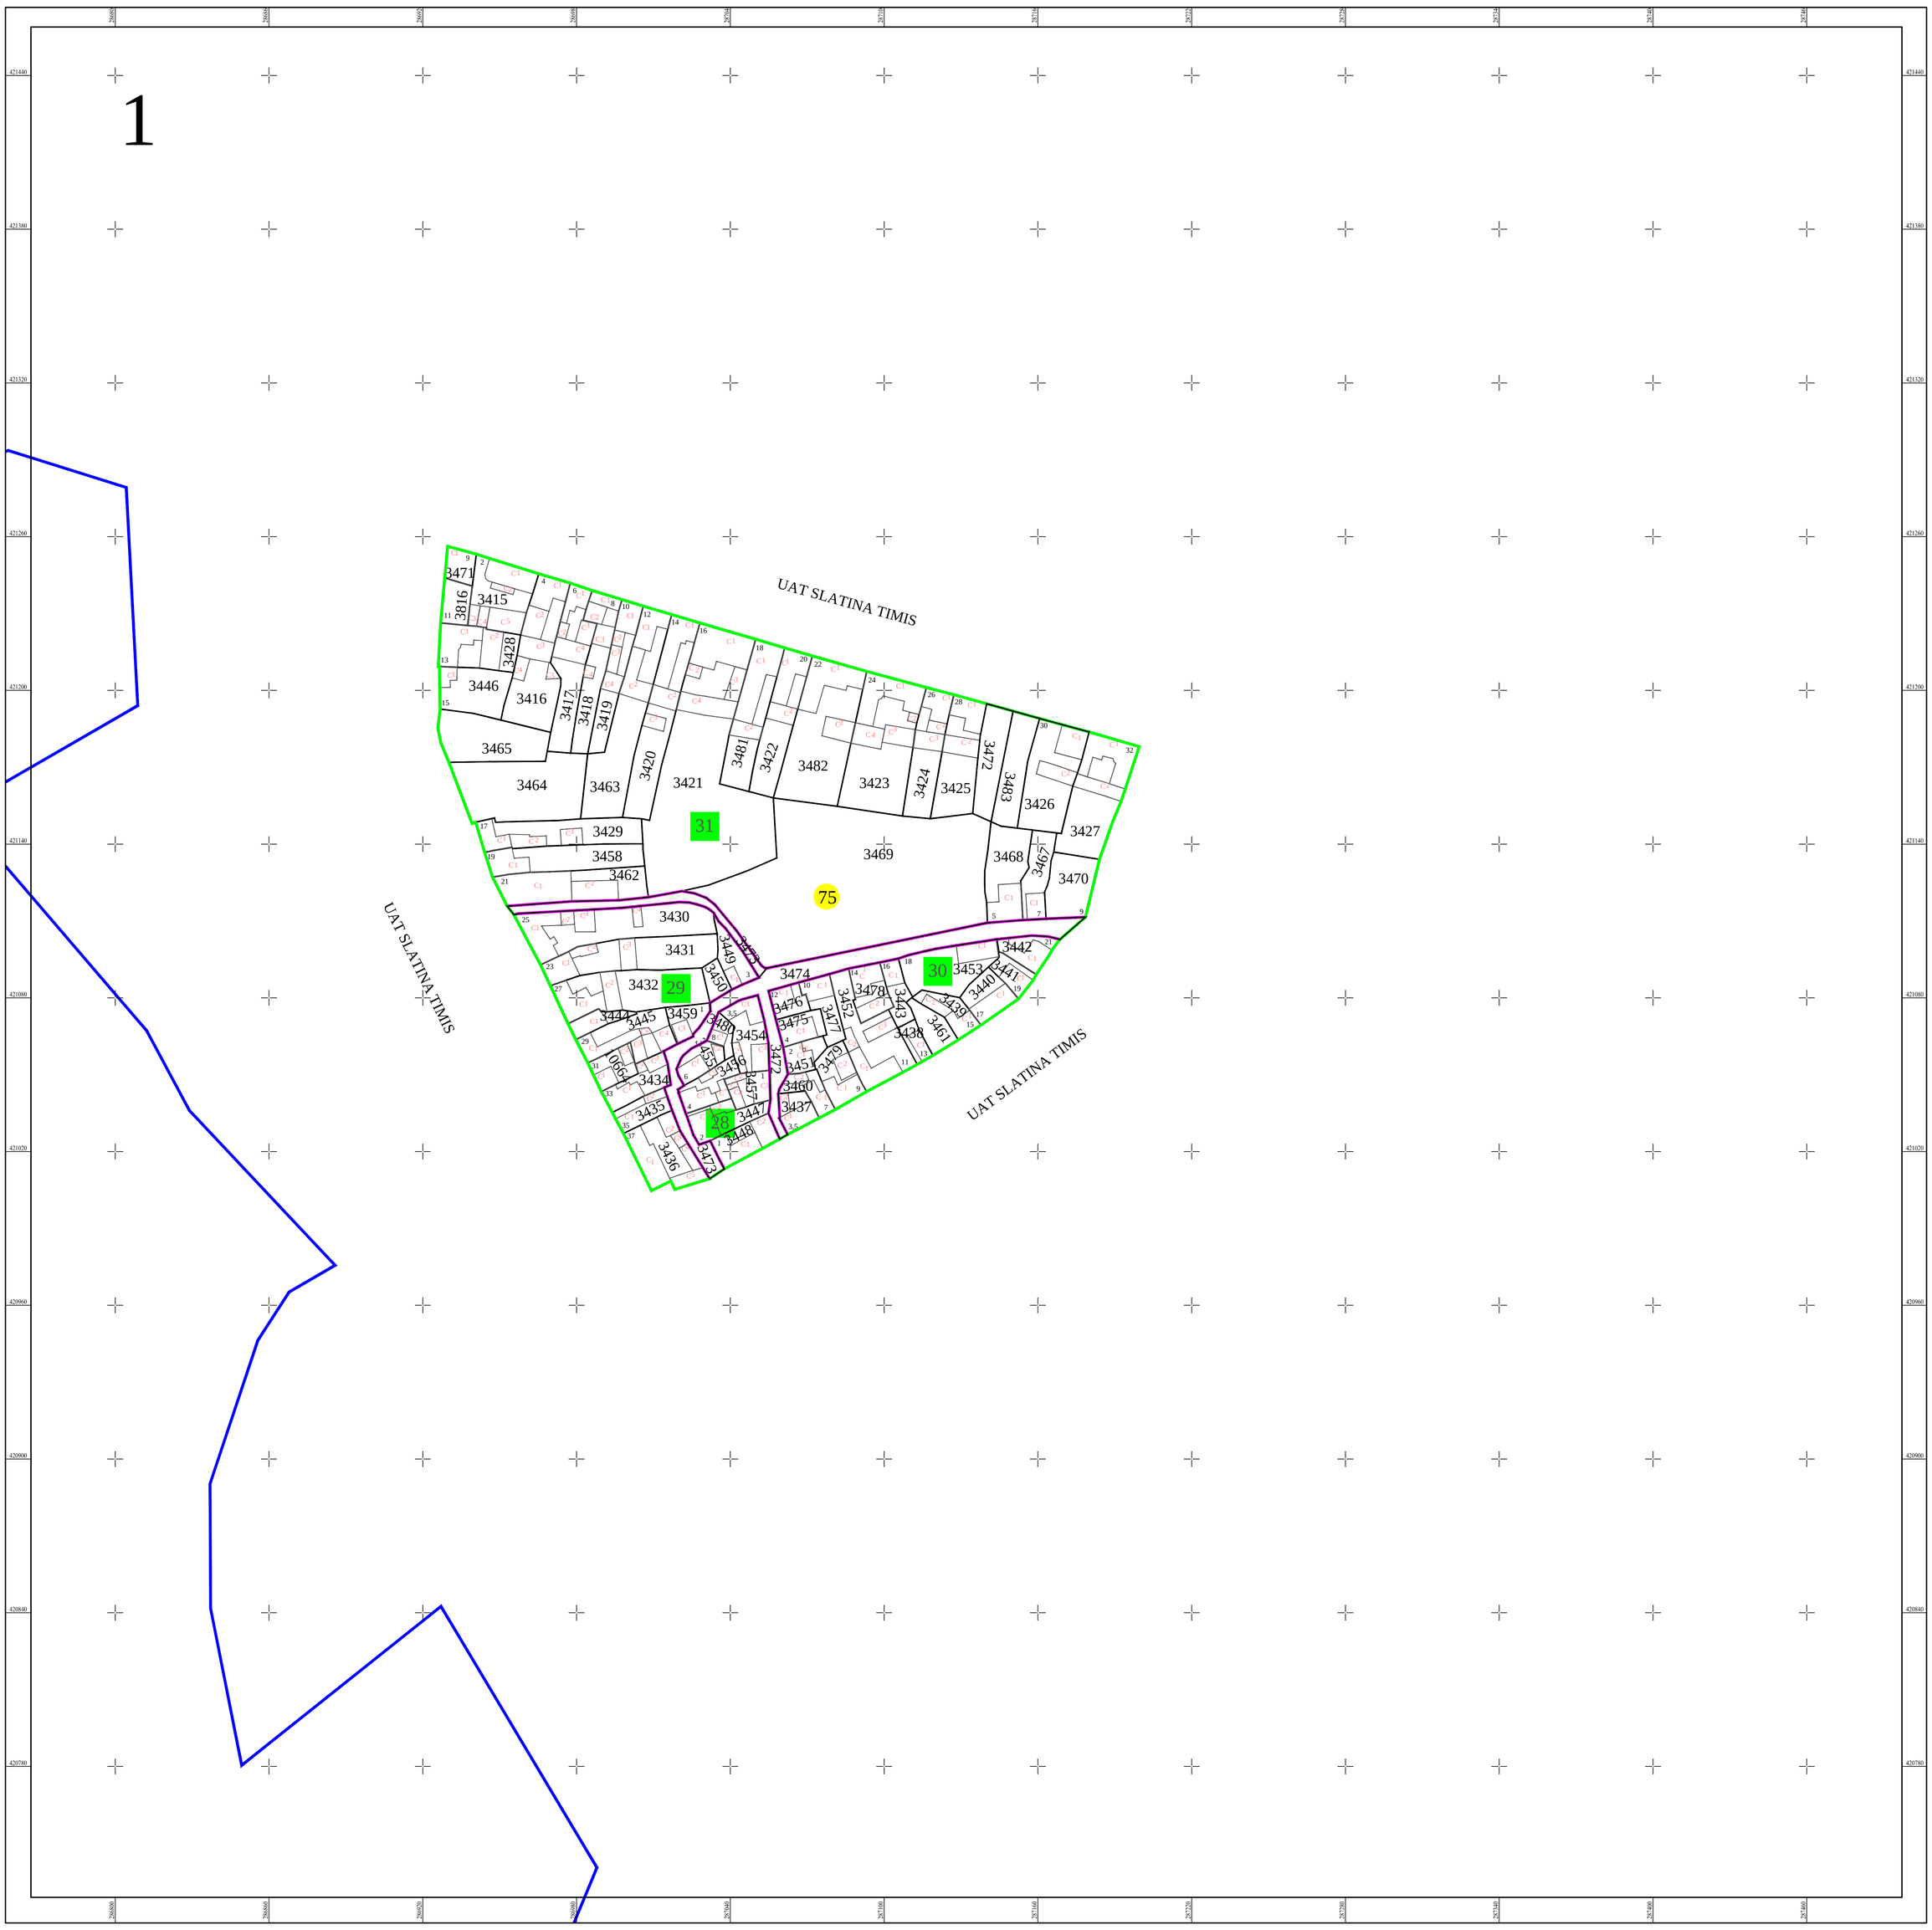

Schita dispunerii planselor

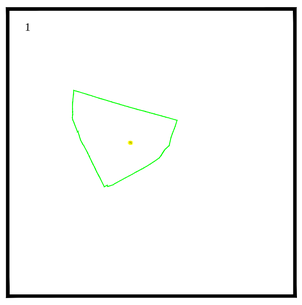

Documente spre publicare

ANCPI

Servicii de înregistrare sistematică in Sistemul Integrat de Cadastru si Carte Funciară a imobilelor situate in UAT Slatina-Timis, jud. Caras-Severin

S.C. GEODETIC SYS S.R.L.

Alexandru Ionita
Digitally signed by Alexandru Ionita
Date: 2024.03.11 16:26:14 +02:00

Data
martie 2024

L E G E N D Ã

75	Numar sector cadastral
CARAS-SEVERIN	Judet
SLATINA-TIMIS	UAT
SLATINA-TIMIȘ	Localitati
HC	Hidrografie
PLAN CADASTRAL	Titlu
Sector cadastral nr. 75	Subtitluri, Sector cadastral
1:1000	Scara
3469	ID

	Limita tarlalelor
	Limita de judet
	Limita UAT
	Limita sectoarelor cadastrale
	Limita intravilan
	Limita imobil
	Limita constructiilor cu caracter permanent