

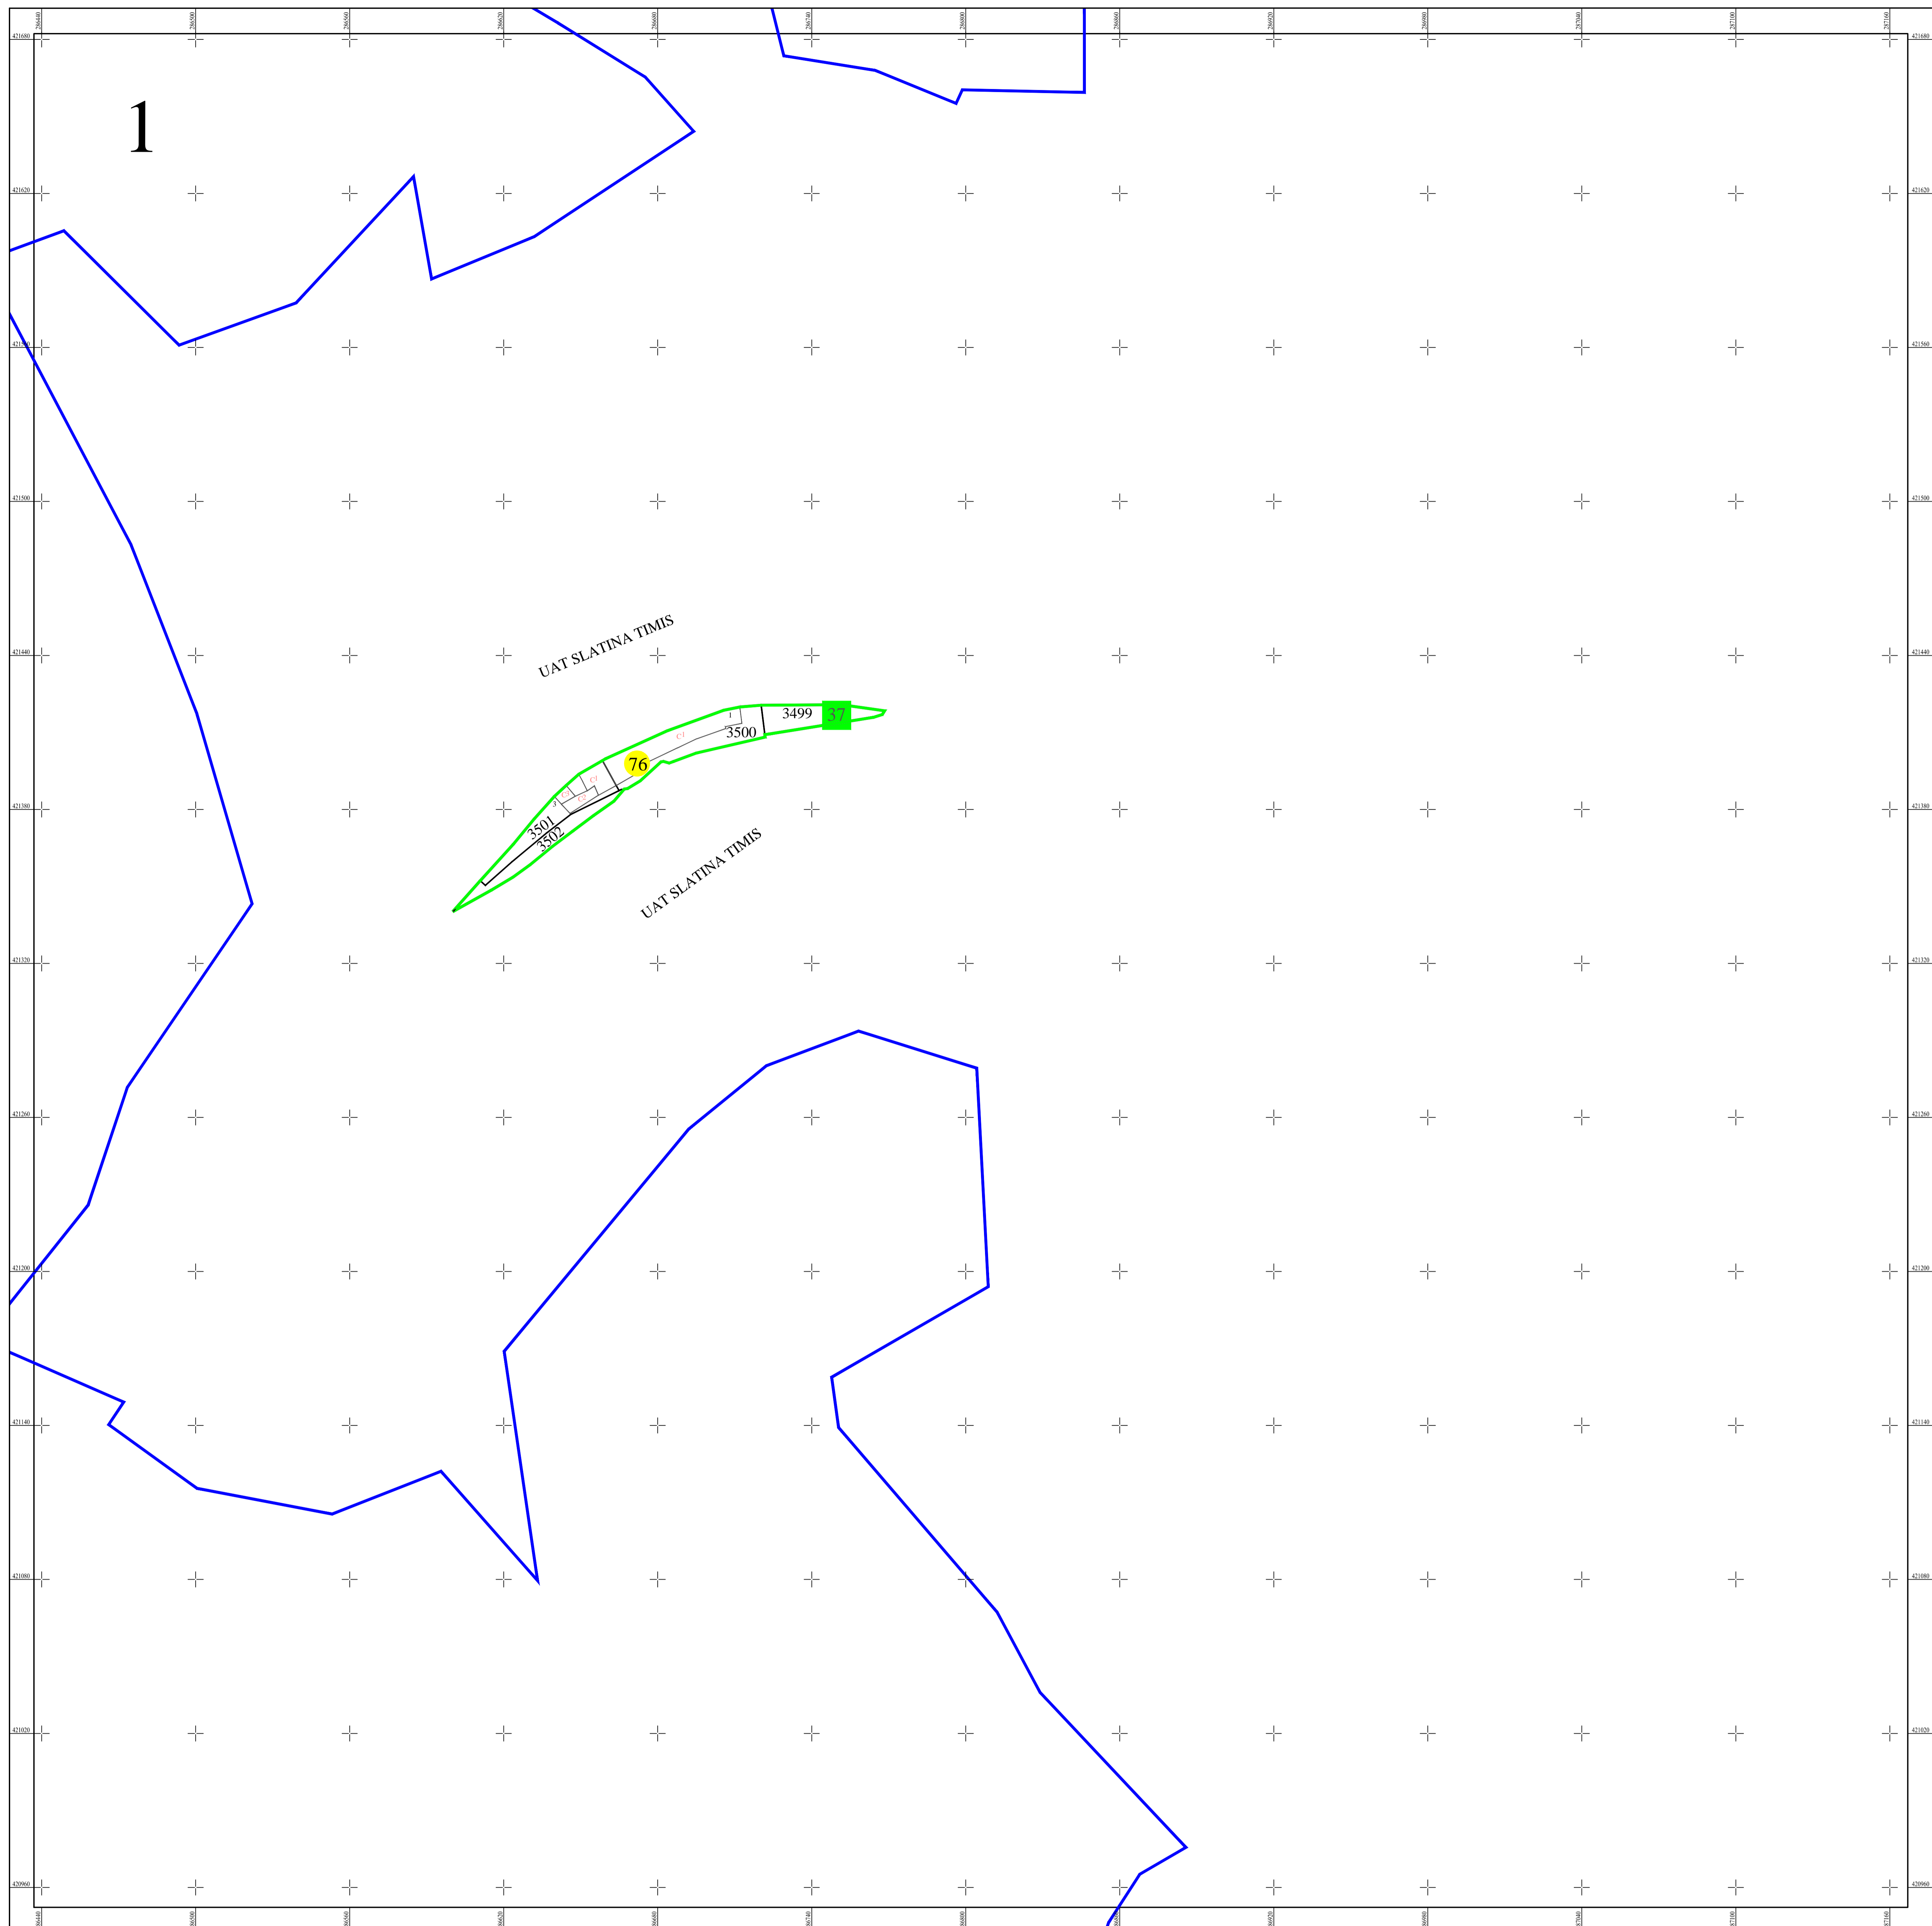


PLAN CADASTRAL
 UAT SLATINA-TIMIS, judetul CARAS-SEVERIN
 SECTOR 76
 Scara 1:1000
 Sistem de proiectie STEREO 70
 Plansa 1/1

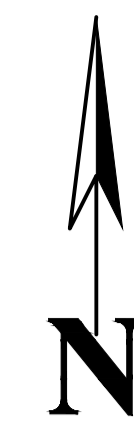

Schita dispunerii planselor

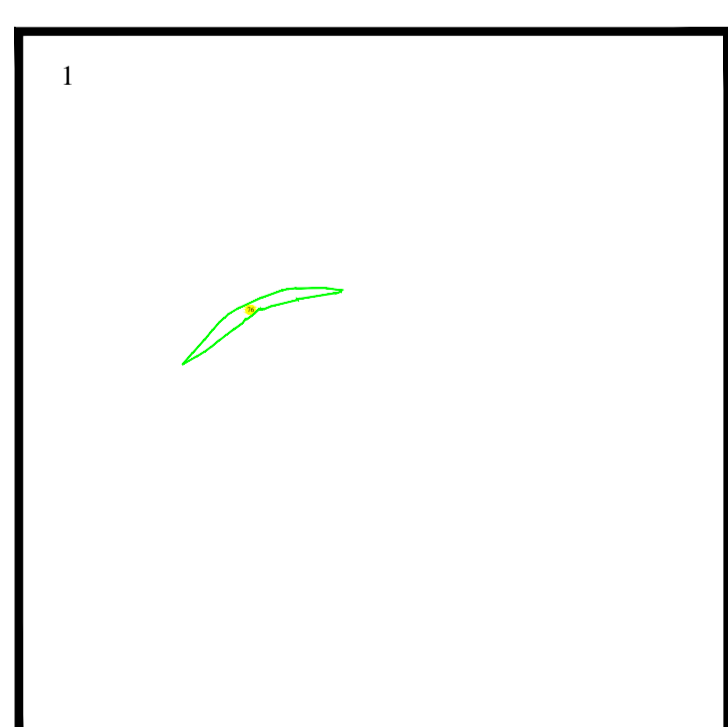

LEGENDĂ

76	Numar sector cadastral		
CARAS-SEVERIN	Judet		
SLATINA-TIMIS	UAT		Limita tarlalelor
SLATINA-TIMIȘ	Localitati		Limita de judet
PLAN CADASTRAL	Titlu		Limita UAT
Sector cadastral nr. 76	Subtitluri, Sector cadastral		Limita sectoarelor cadastrale
1:1000	Scara		Limita intravilan
3501	ID		Limita imobil
			Limita constructiilor cu caracter permanent

Documente spre publicare

ANCPI

**Servicii de înregistrare sistematică în
Sistemul Integrat de Cadastru și Carte
Funciară a imobilelor situate în UAT
Slatina-Timis, jud. Caras-Severin**

S.C. GEODETIC SYS S.R.L.

Data
martie 2024