

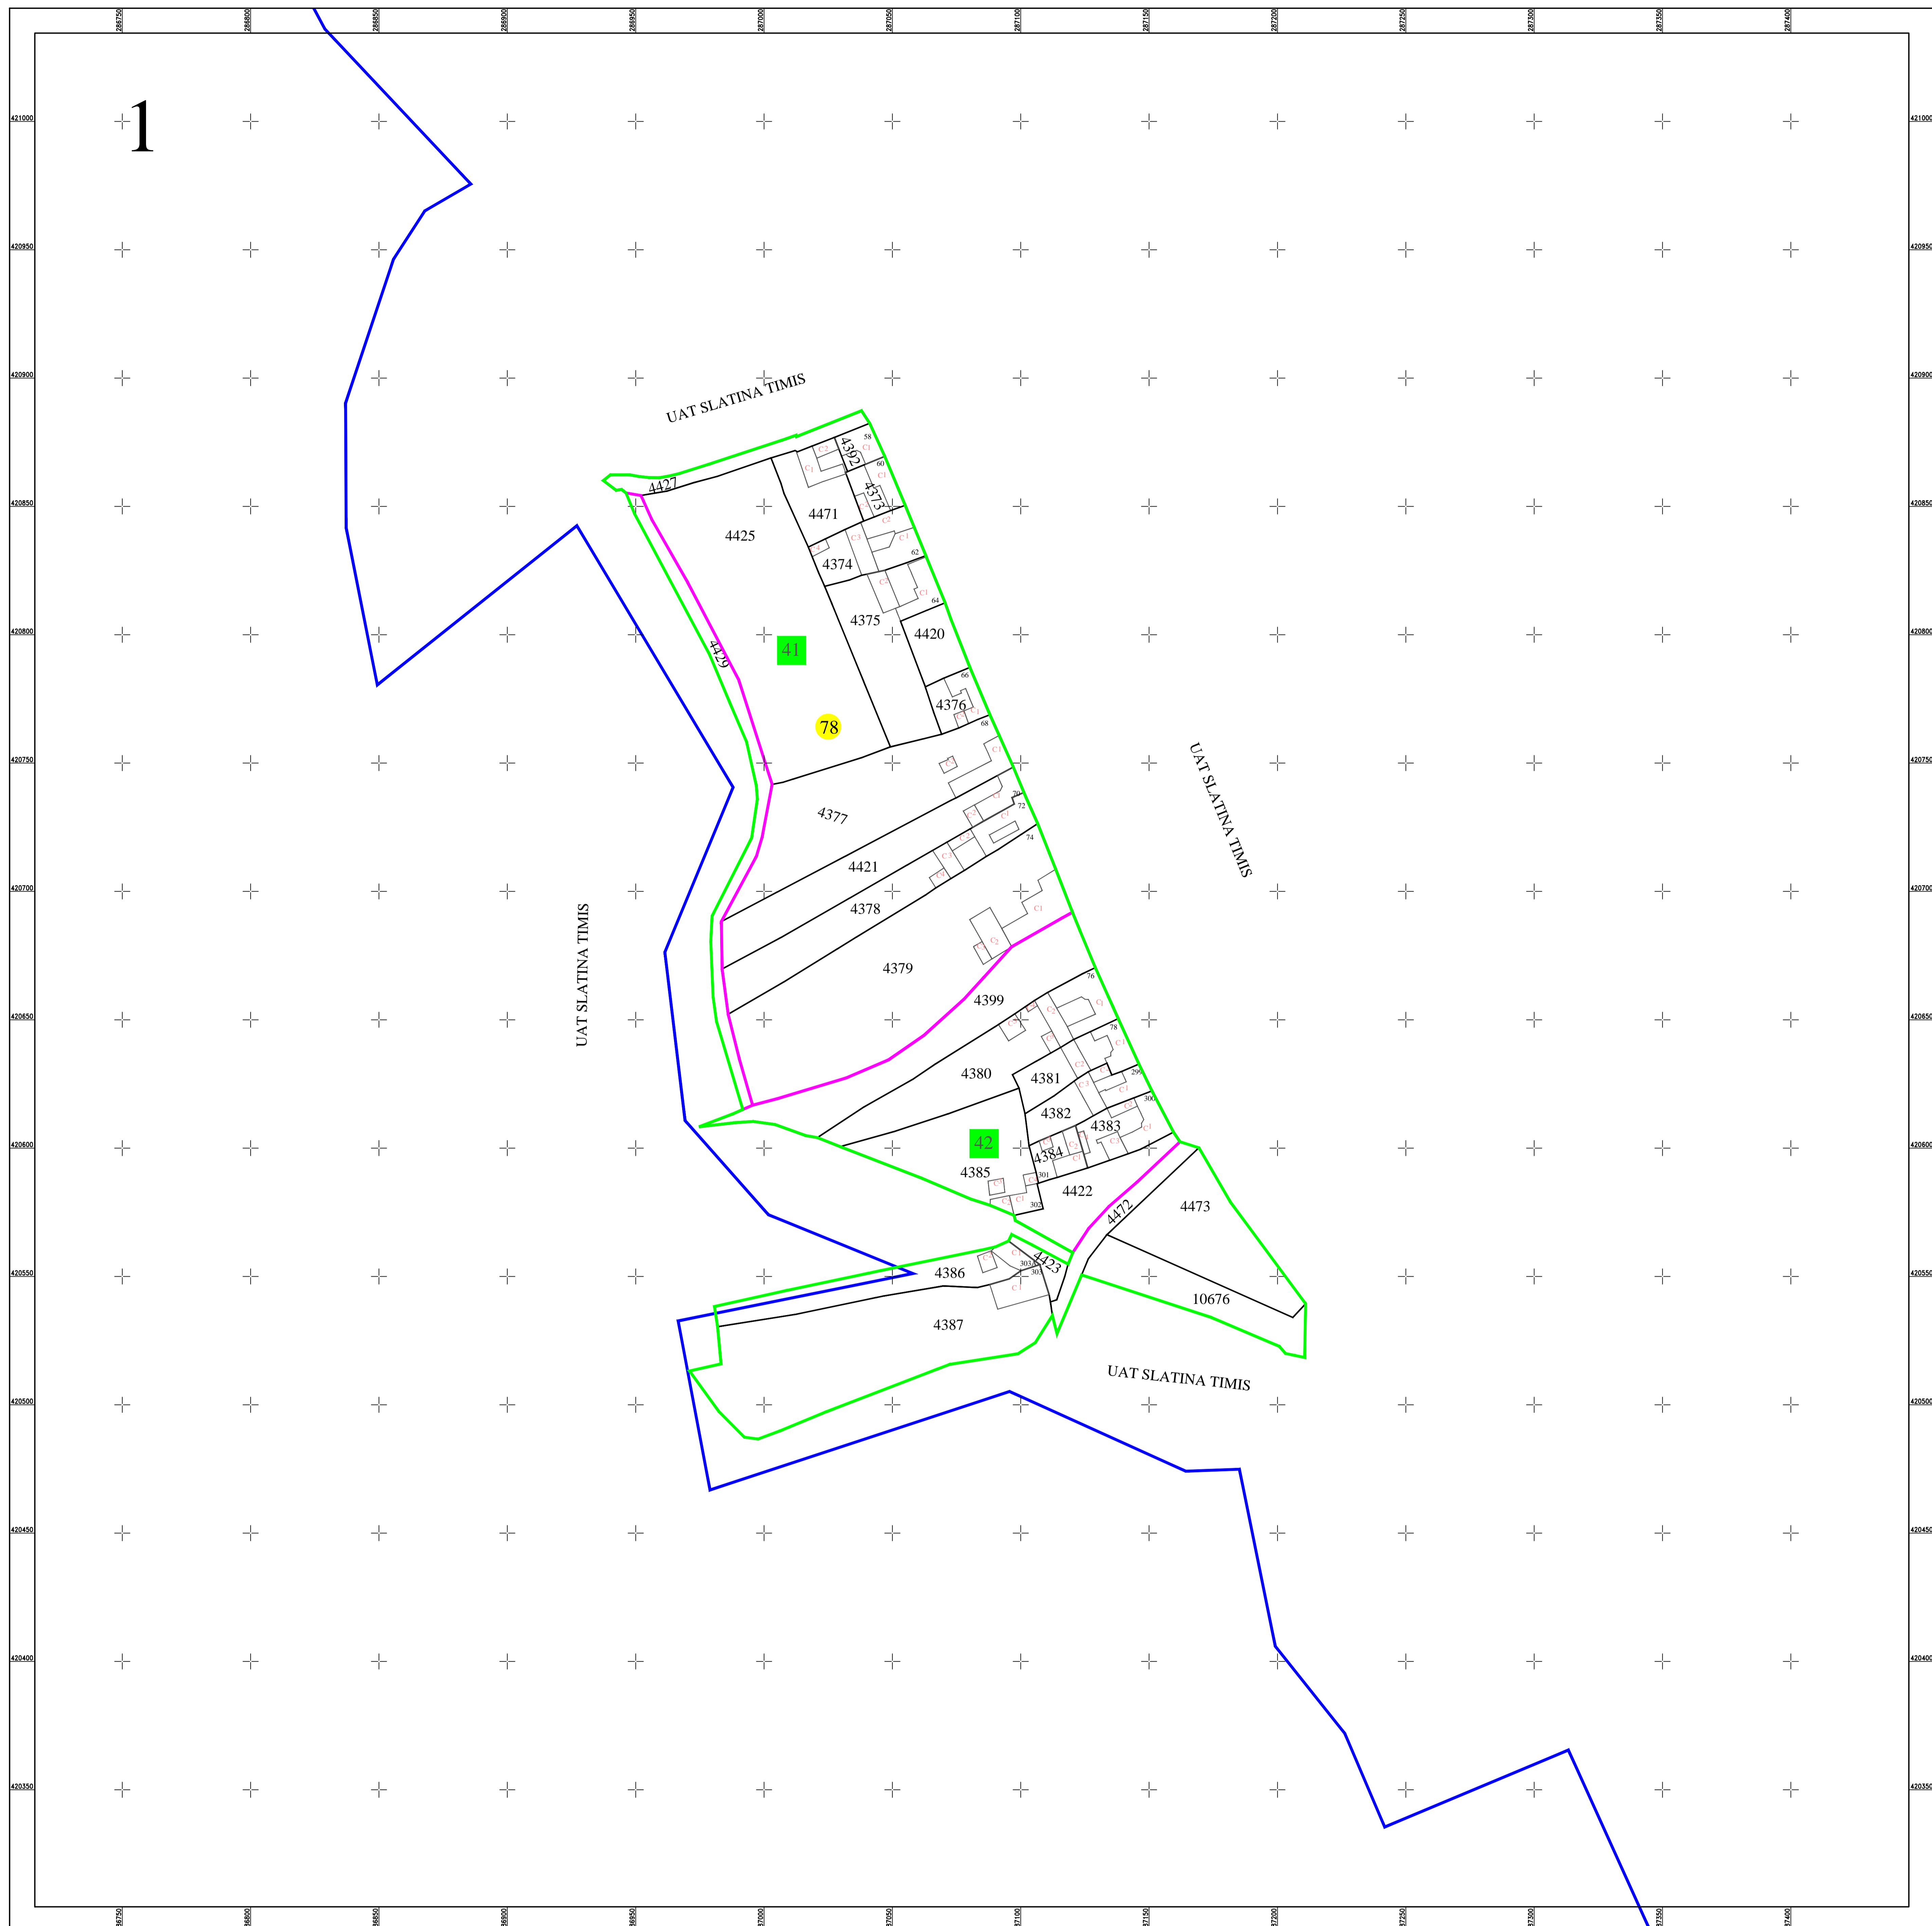


**PLAN CADASTRAL**  
**UAT SLATINA-TIMIS, judetul CARAS-SEVERIN**  
**SECTOR 78**  
 Scara 1:1000  
 Sistem de proiectie STEREO 70  
 Plansa 1/1

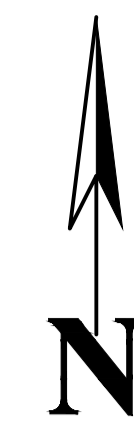

Schita dispunerii planselor

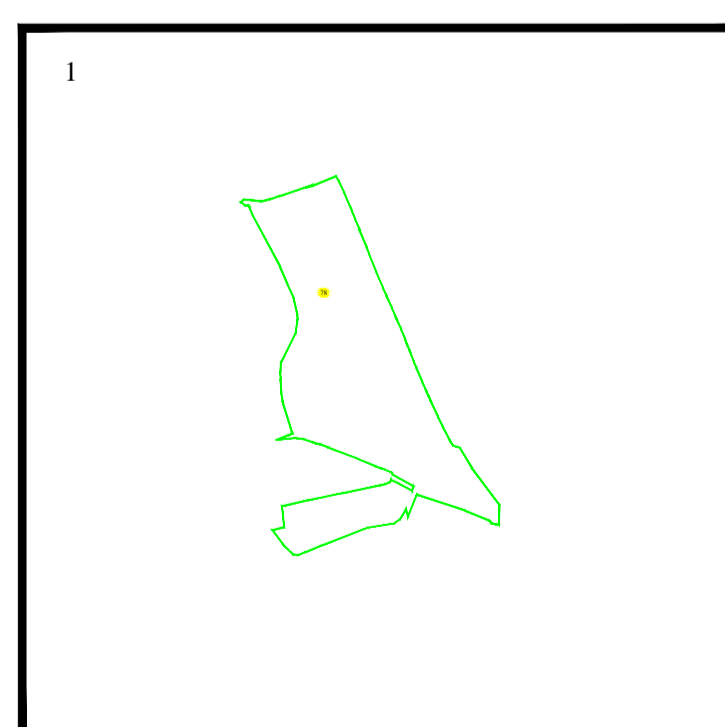

**LEGENDĂ**

<b>78</b>	Numar sector cadastral		
<b>CARAS-SEVERIN</b>	Judet		Limita tarlalelor
<b>SLATINA-TIMIS</b>	UAT		Limita de judet
<b>SLATINA-TIMIȘ</b>	Localitati		Limita UAT
<b>PLAN CADASTRAL</b>	Titlu		Limita sectoarelor cadastrale
Sector cadastral nr. 78	Subtitluri, Sector cadastral		Limita intravilan
1:1000	Scara		Limita imobil
4382	ID		Limita constructiilor cu caracter permanent

Documente spre publicare

ANCPI

**Servicii de înregistrare sistematică în Sistemul Integrat de Cadastru și Carte Funciară a imobilelor situate în UAT Slatina-Timis, jud. Caras-Severin**

S.C. GEODETIC SYS S.R.L.

Data  
martie 2024