



PLAN CADASTRAL
UAT SLATINA-TIMIȘ, județul CARAŞ-SEVERIN
Sector cadastral nr. : 79
Scara 1:2000
Sistem de proiecție STEREO 70
Plansa 1/2

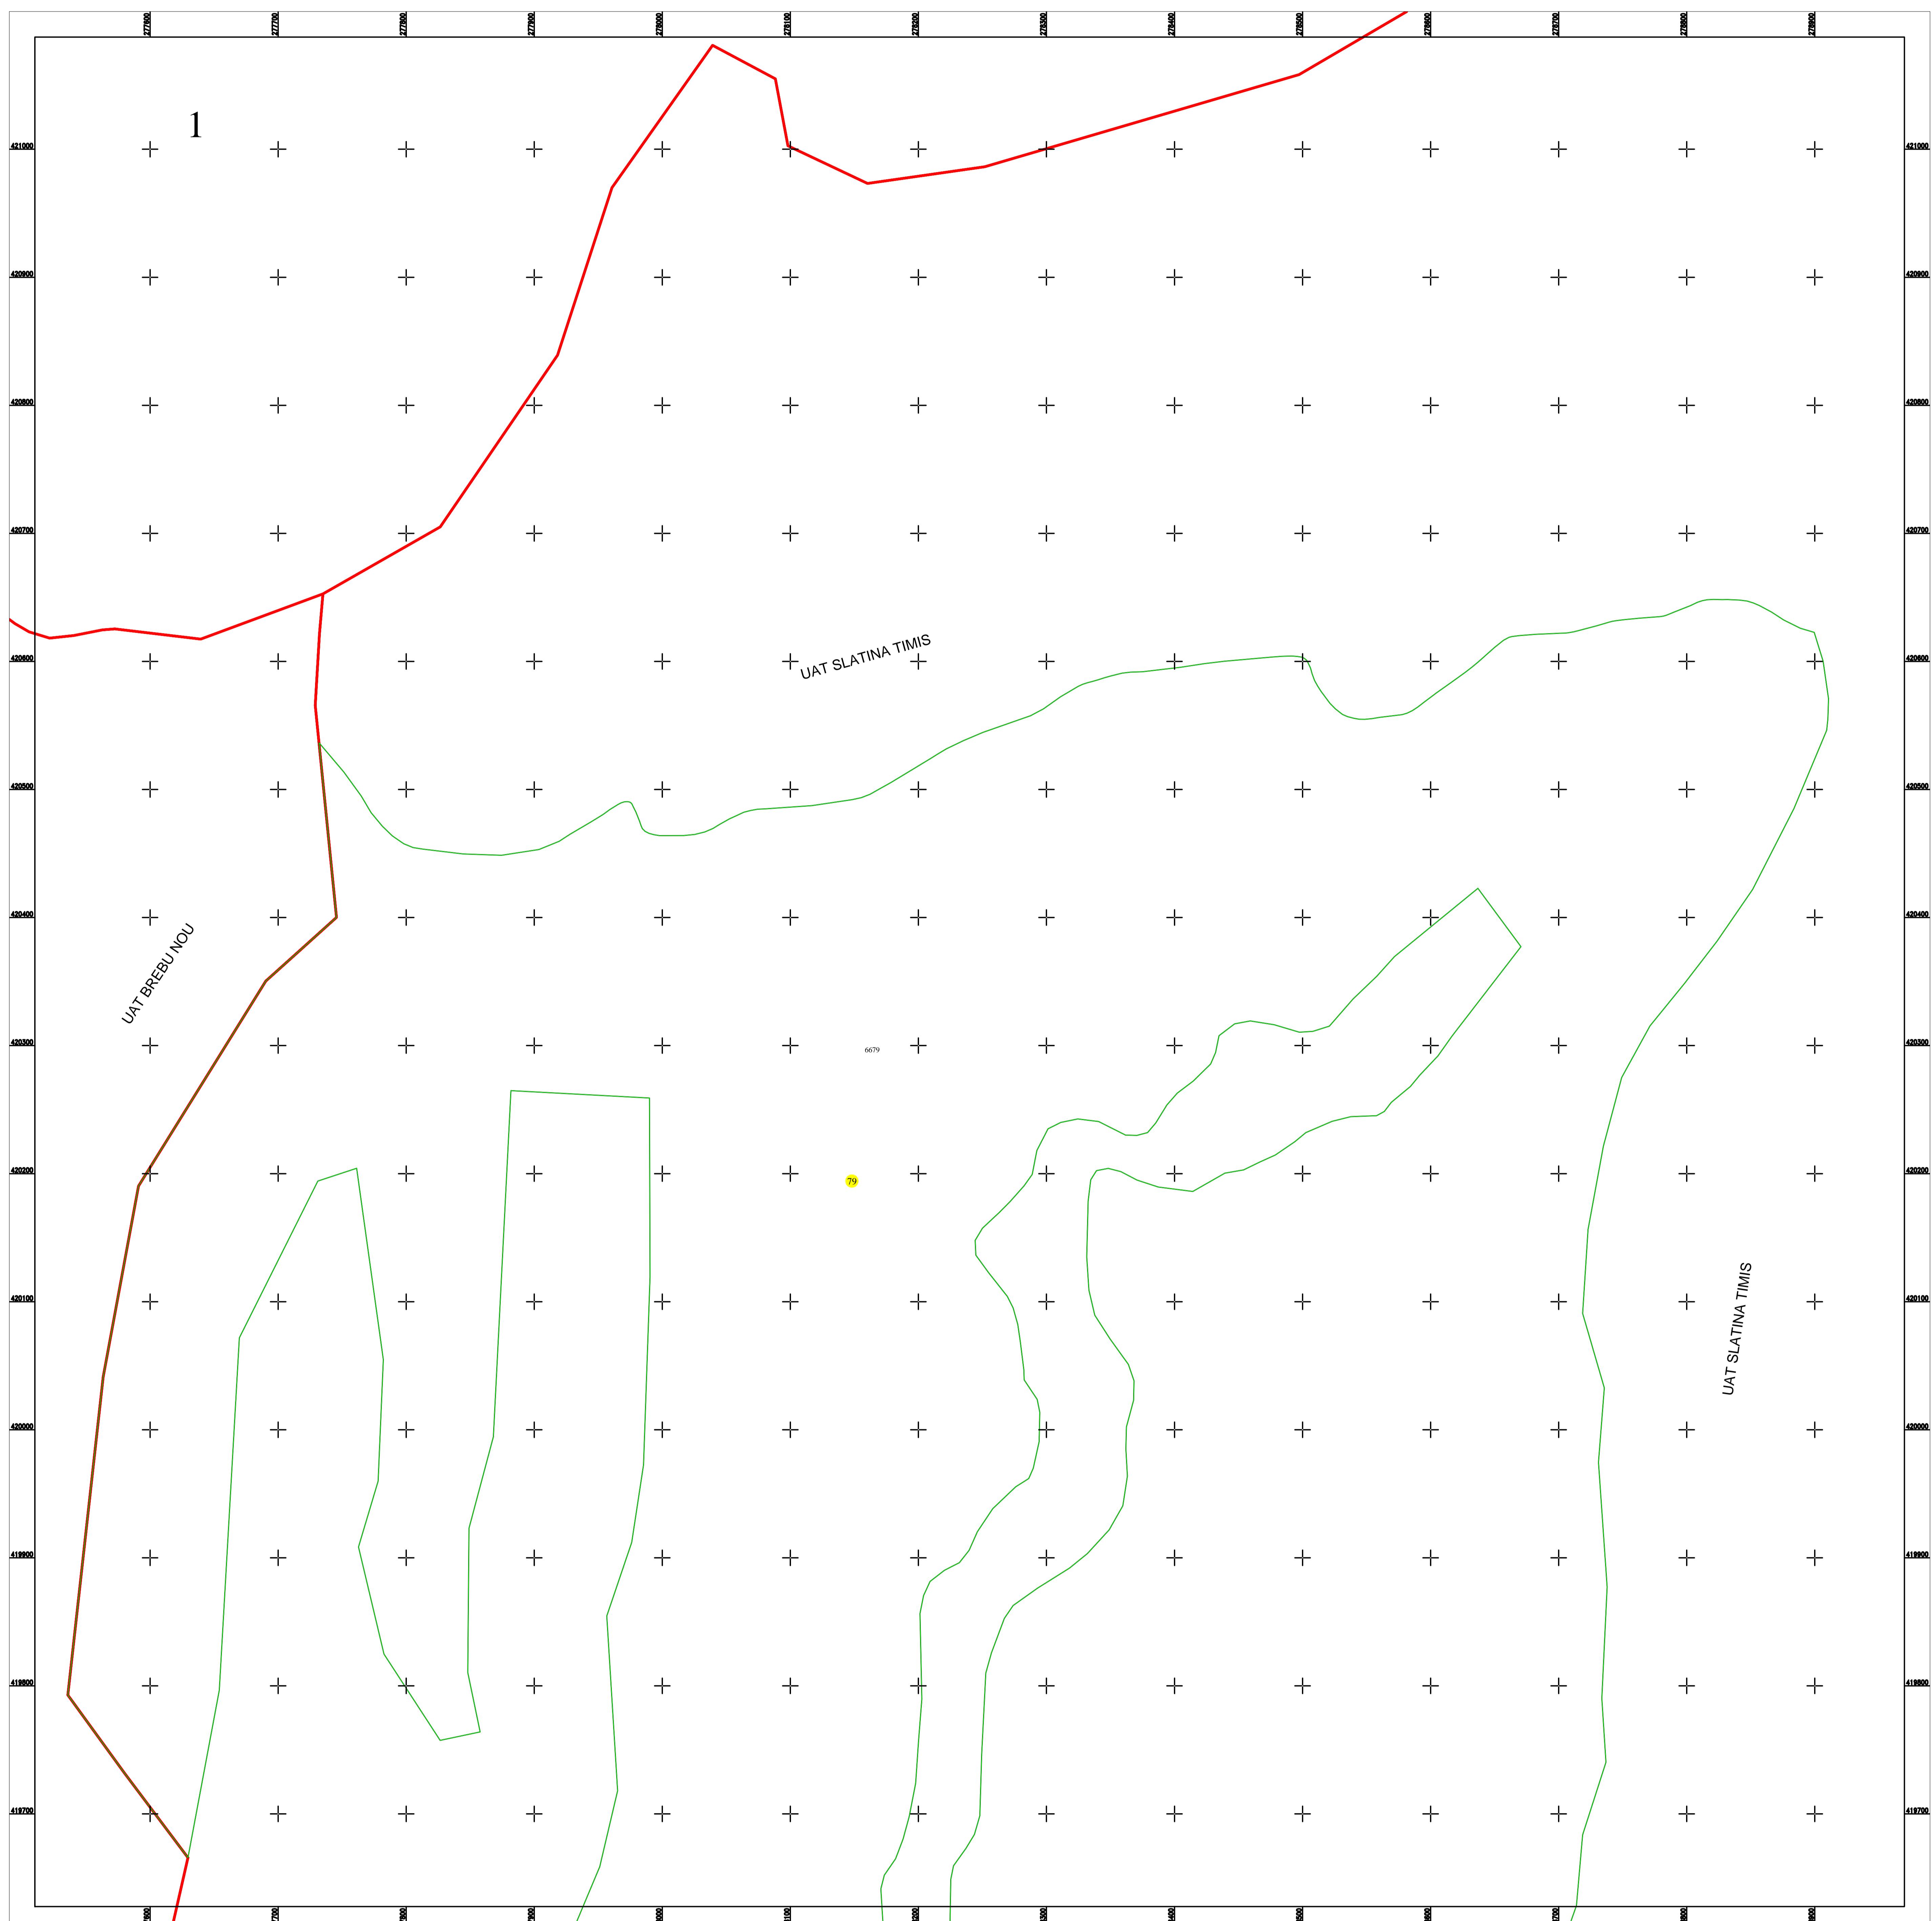

Schita disponibilității planșelor

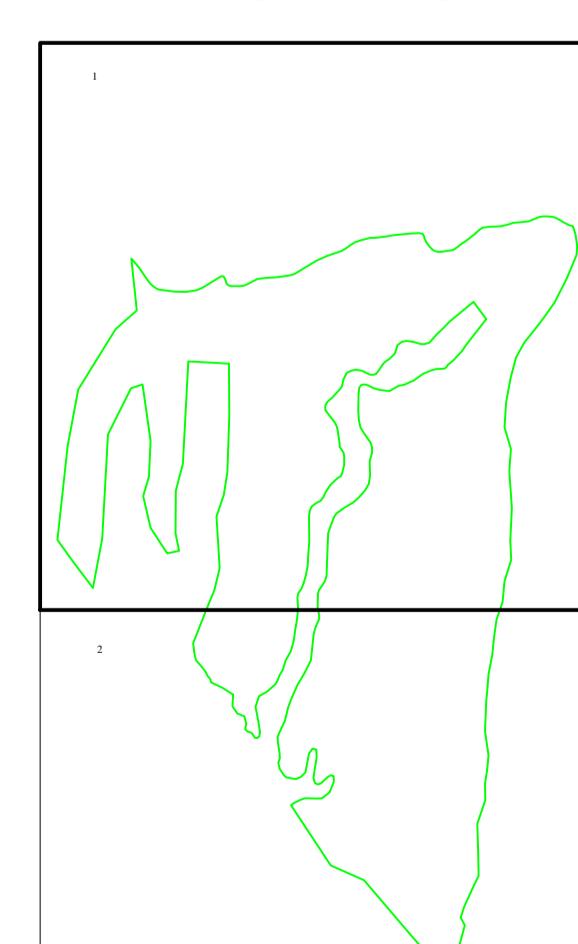

Documente spre publicare

ANCPI

Servicii de înregistrare sistematică în
Sistemul Integrat de Cadastru și Carte
Funciară a imobilelor situate în UAT
Slatina-Timiș, jud. Caraș-Severin

GEODETIC SYS S.R.L.
Data
noiembrie 2022

LEGENDA

59	Numar sector cadastral
CARAS-SEVERIN	Judet
SLATINA-TIMIȘ	UAT
Slatina-Timiș	Localitate
<small>HC 50</small>	
PLAN CADASTRAL	Titlu
Setor cadastral nr. 59	Subtitluri, Sector cadastral
1:2000	Scara
6679	ID

59	Limita de județ
CARAS-SEVERIN	Limita UAT
SLATINA-TIMIȘ	Limita sectoarelor cadastrale
Slatina-Timiș	Limita intravilan
<small>HC 50</small>	Limita immobil
PLAN CADASTRAL	Limita constructiilor cu caracter permanent
Setor cadastral nr. 59	Subtitluri, Sector cadastral
1:2000	Scara
6679	ID