

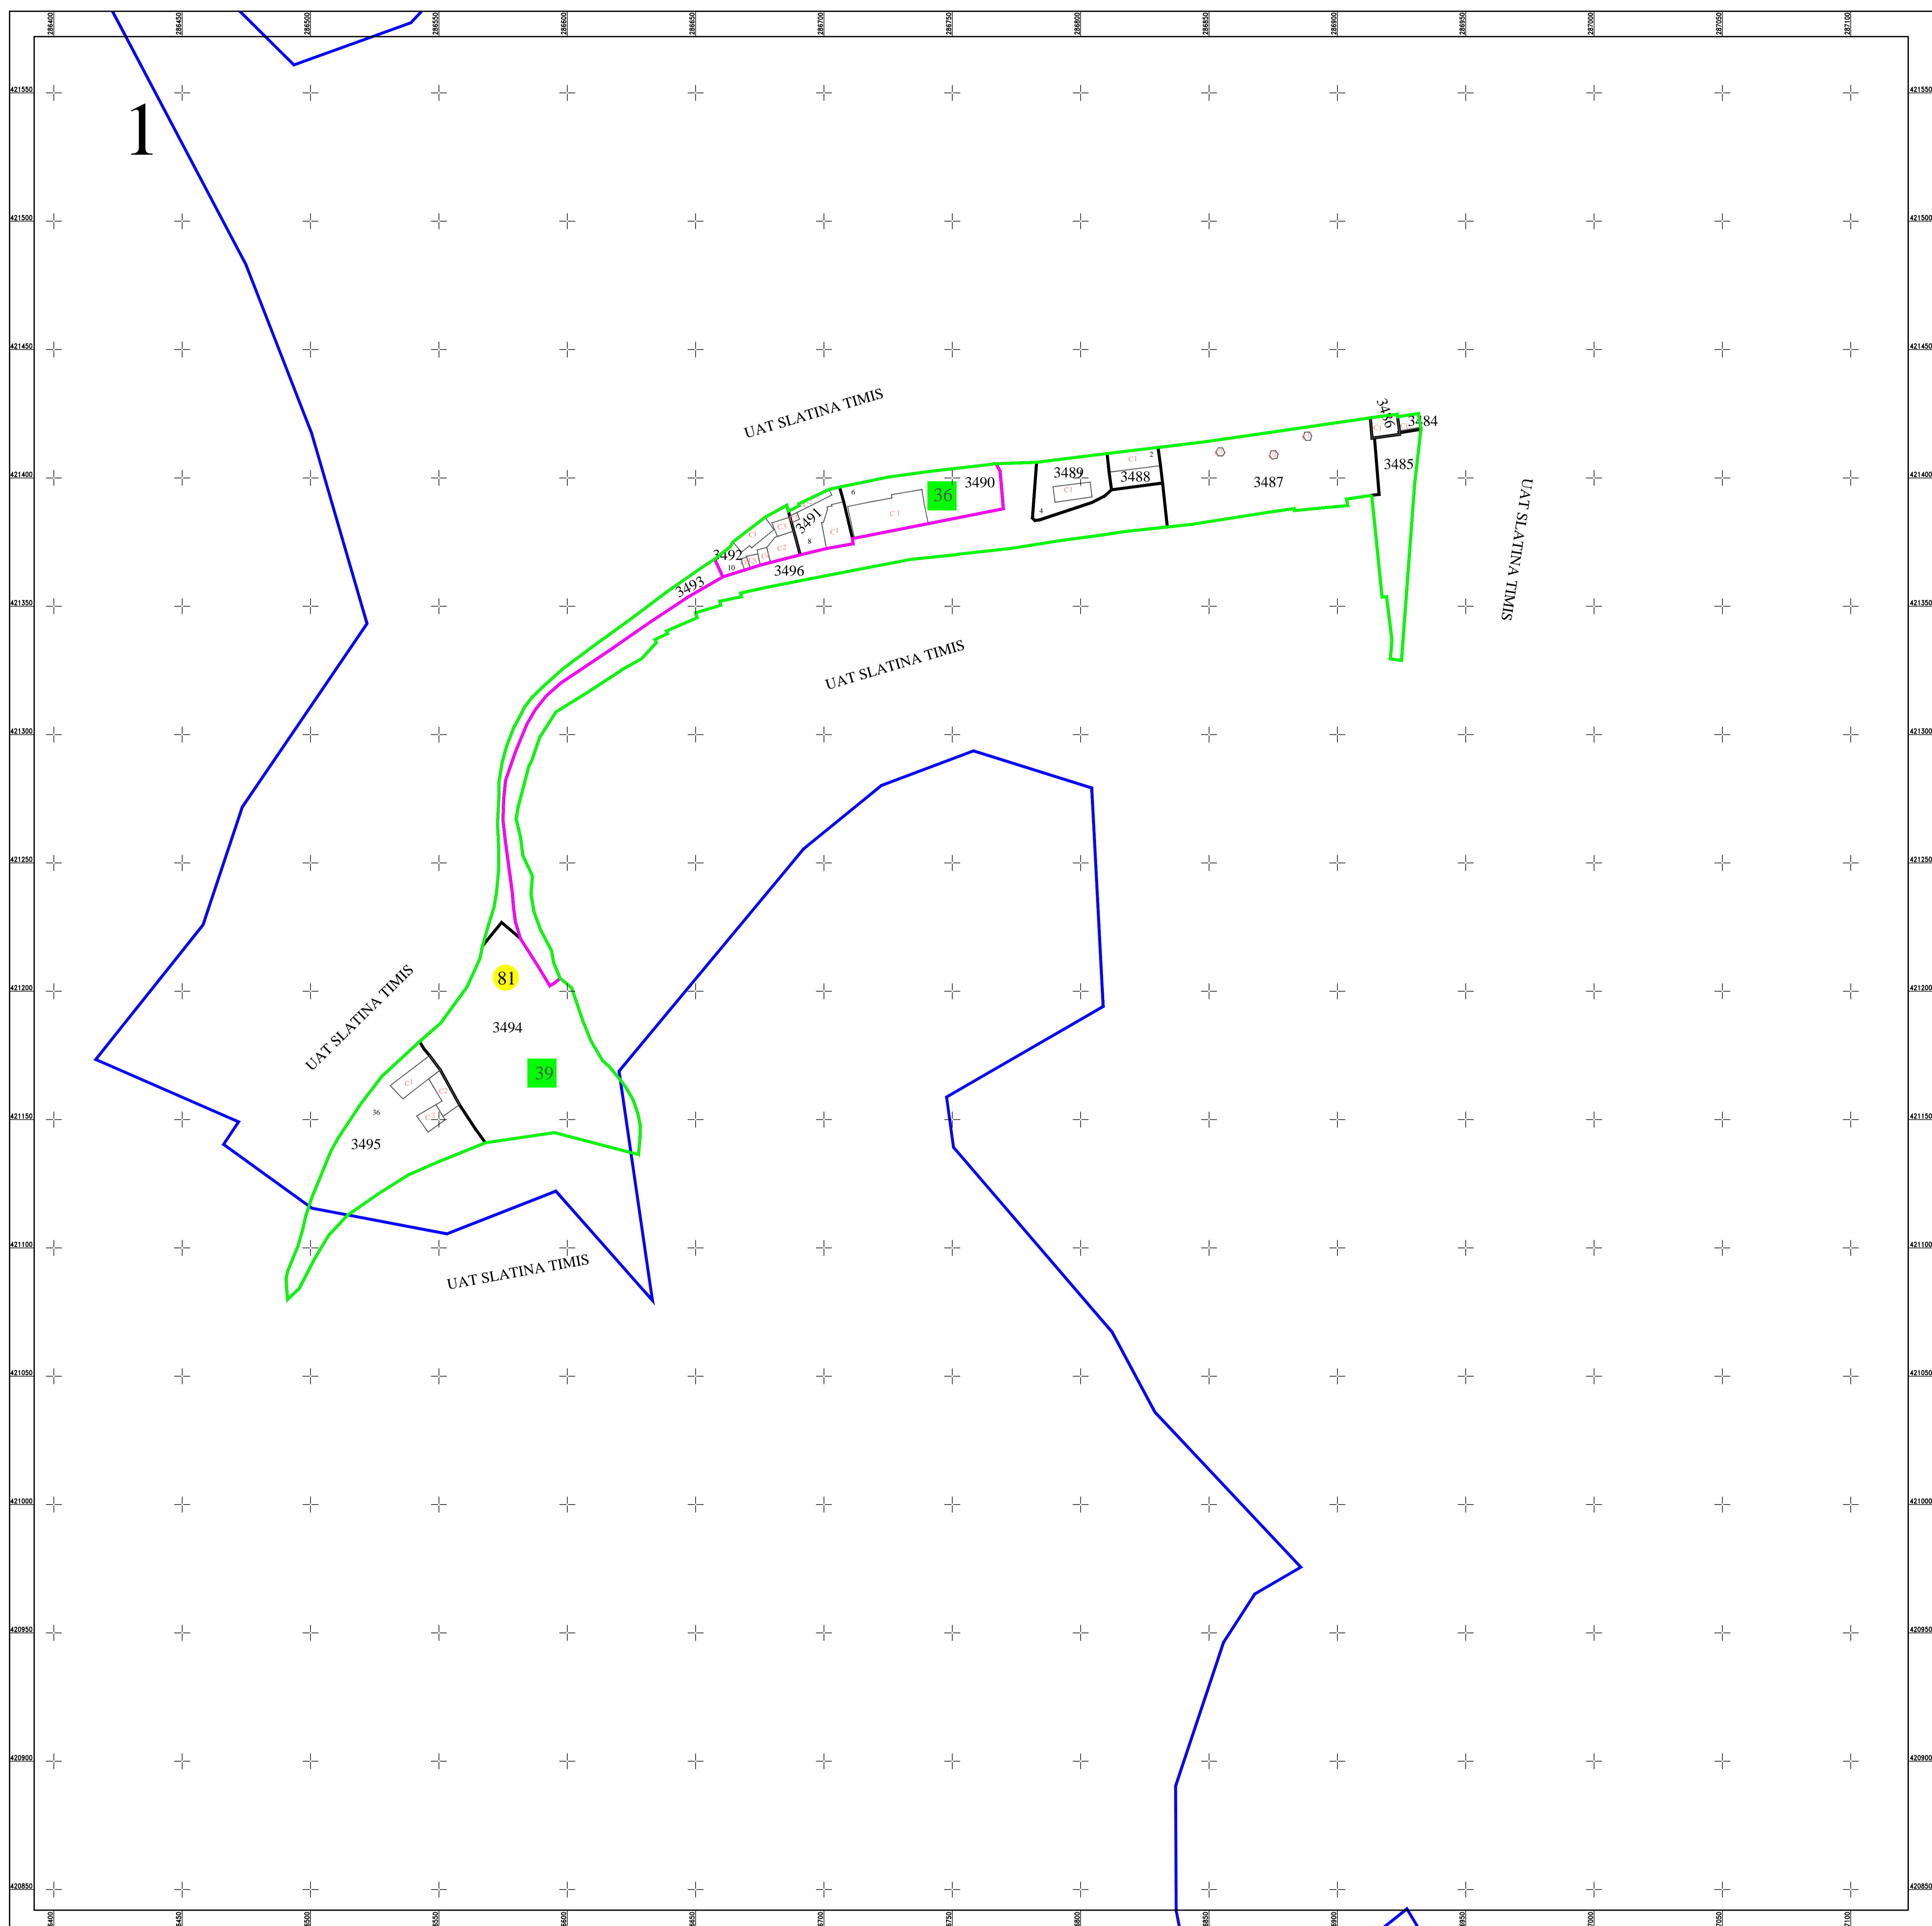


PLAN CADASTRAL
UAT SLATINA-TIMIS, judetul CARAS-SEVERIN
SECTOR 81
 Scara 1:1000
 Sistem de proiectie STEREO 70
 Plansa 1/1

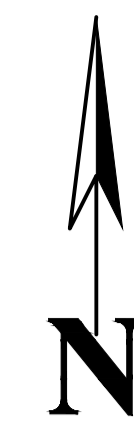

Schita dispunerii planselor

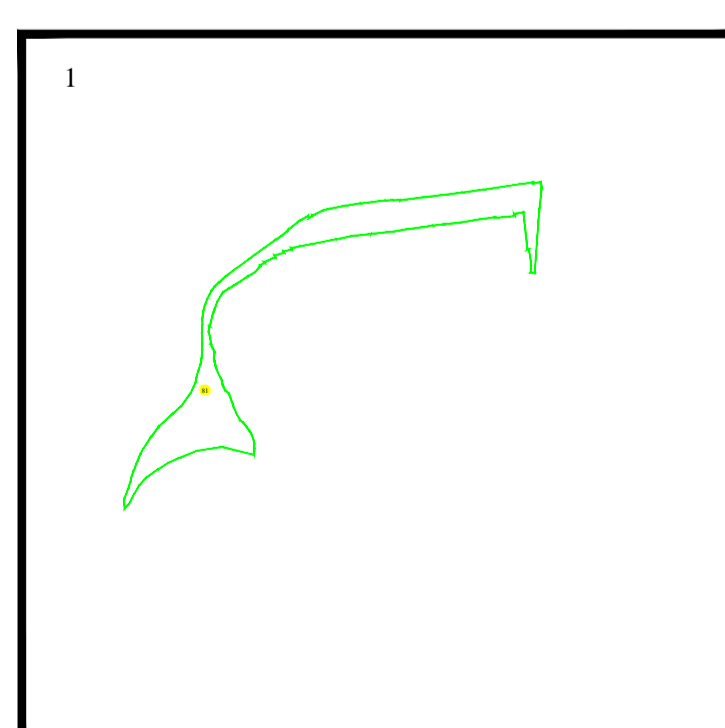

LEGENDĂ

81	Numar sector cadastral
CARAS-SEVERIN	Judet
SLATINA-TIMIS	UAT
SLATINA-TIMIȘ	Localitati
PLAN CADASTRAL	Titlu
Sector cadastral nr. 81	Subtitluri, Sector cadastral
1:1000	Scara
3489	ID

	Limita tarlalelor
	Limita de judet
	Limita UAT
	Limita sectoarelor cadastrale
	Limita intravilan
	Limita imobil
	Limita constructiilor cu caracter permanent

Documente spre publicare

ANCPI
Servicii de înregistrare sistematică în Sistemul Integrat de Cadastru și Carte Funciară a imobilelor situate în UAT Slatina-Timis, jud. Caras-Severin
S.C. GEODETIC SYS S.R.L. Data martie 2024