



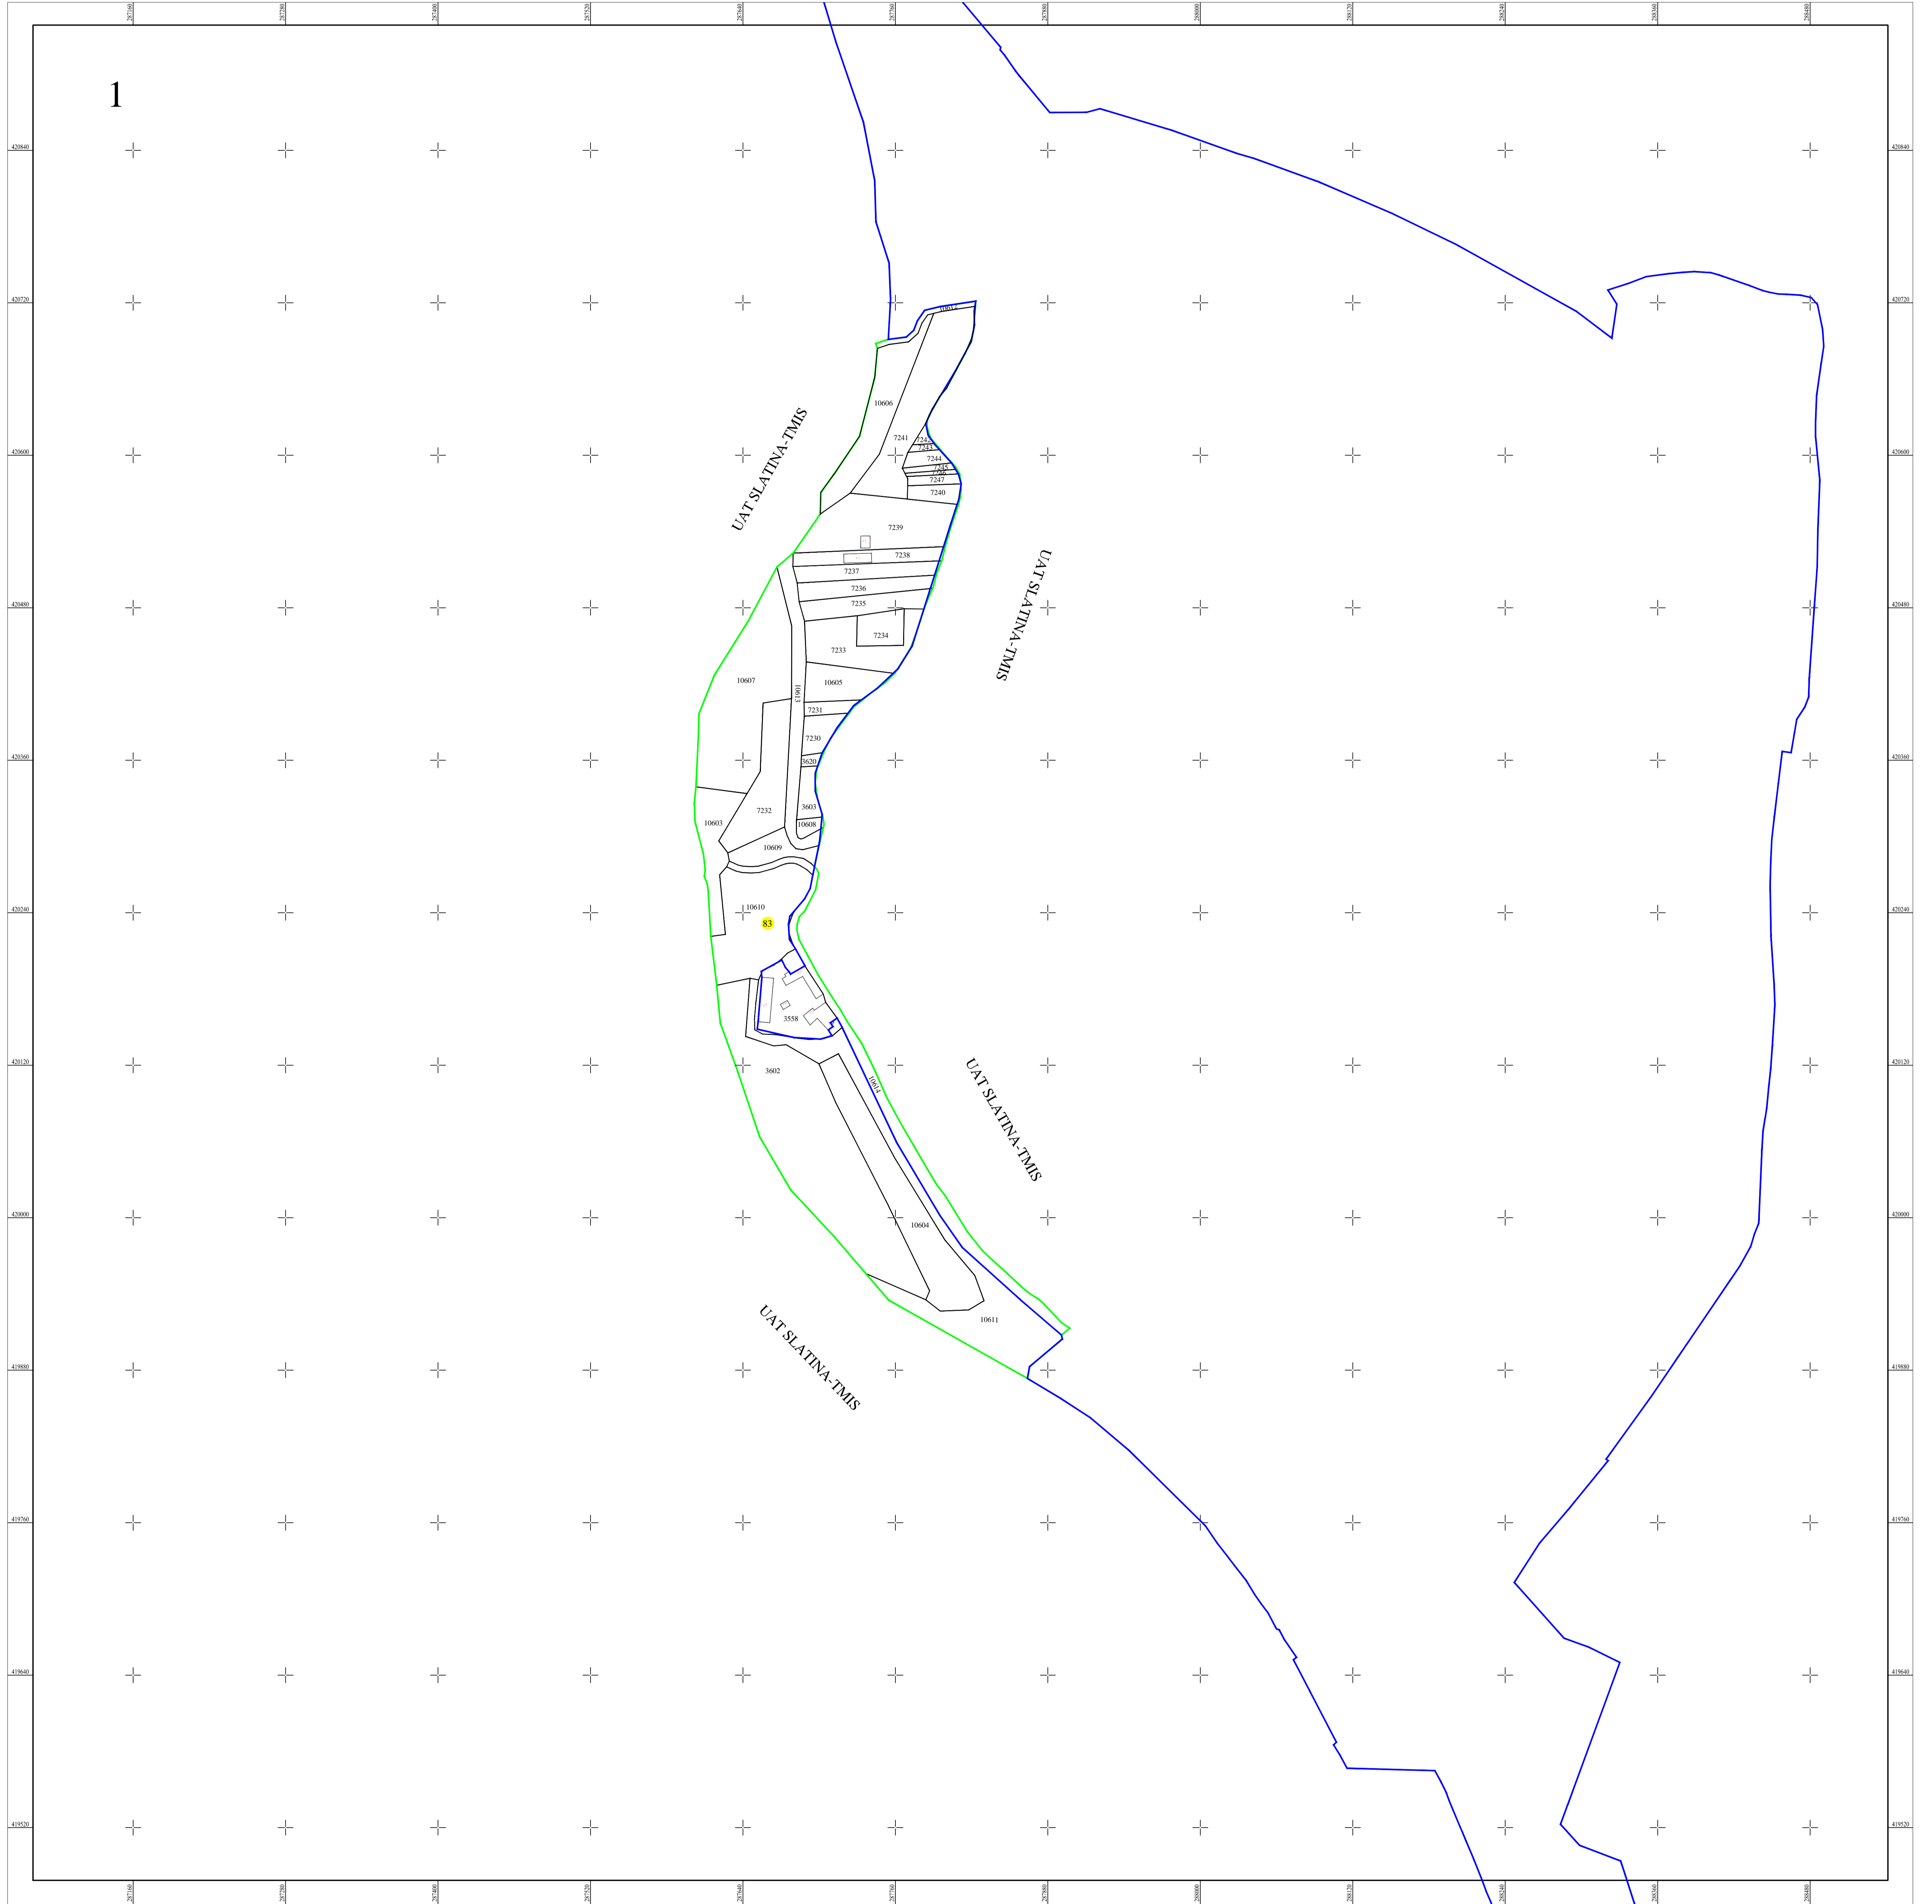

PLAN CADASTRAL
UAT SLATINA-TIMIȘ, judetul CARAȘ-SEVERIN
 Sector cadastral nr. : 83
 Scara 1:2000
 Sistem de proiectie STEREO 70
 Plansa 1/1

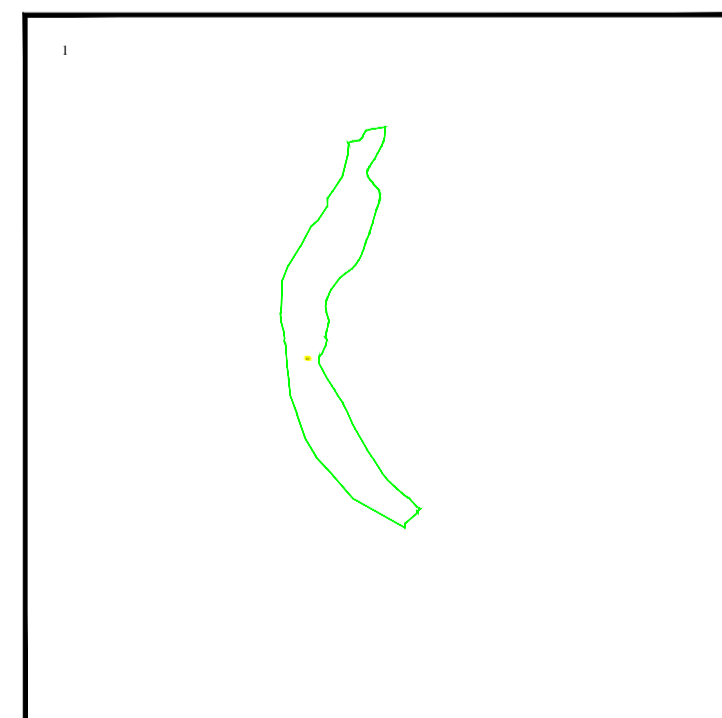

Schita dispunerii planselor



LEGENDĂ

83	Numar sector cadastral		Limita de judet
CARAS-SEVERIN	Judet		Limita UAT
SLATINA-TIMIȘ	UAT		Limita sectoarelor cadastrale
Slatina-Timiș	Localitati		Limita intravilan
PLAN CADASTRAL	Titlu		Limita imobil
Setor cadastral nr. 83	Subtitluri, Sector cadastral		Limita constructiilor cu caracter permanent
1:2000	Scara		
3602	ID		

Documente spre publicare

ANCP
Servicii de înregistrare sistematică în Sistemul Integrat de Cadastru și Carte Funciară a imobilelor situate în UAT Slatina-Timiș, jud. Caraș-Severin
GEODETC SYS S.R.L. Data martie 2024