


PLAN CADASTRAL
UAT SLATINA-TIMIŞ, judeţul CARAŞ-SEVERIN
Sector cadastral nr. : 84
Scara 1:1000
Sistem de proiecție STEREO 70

N

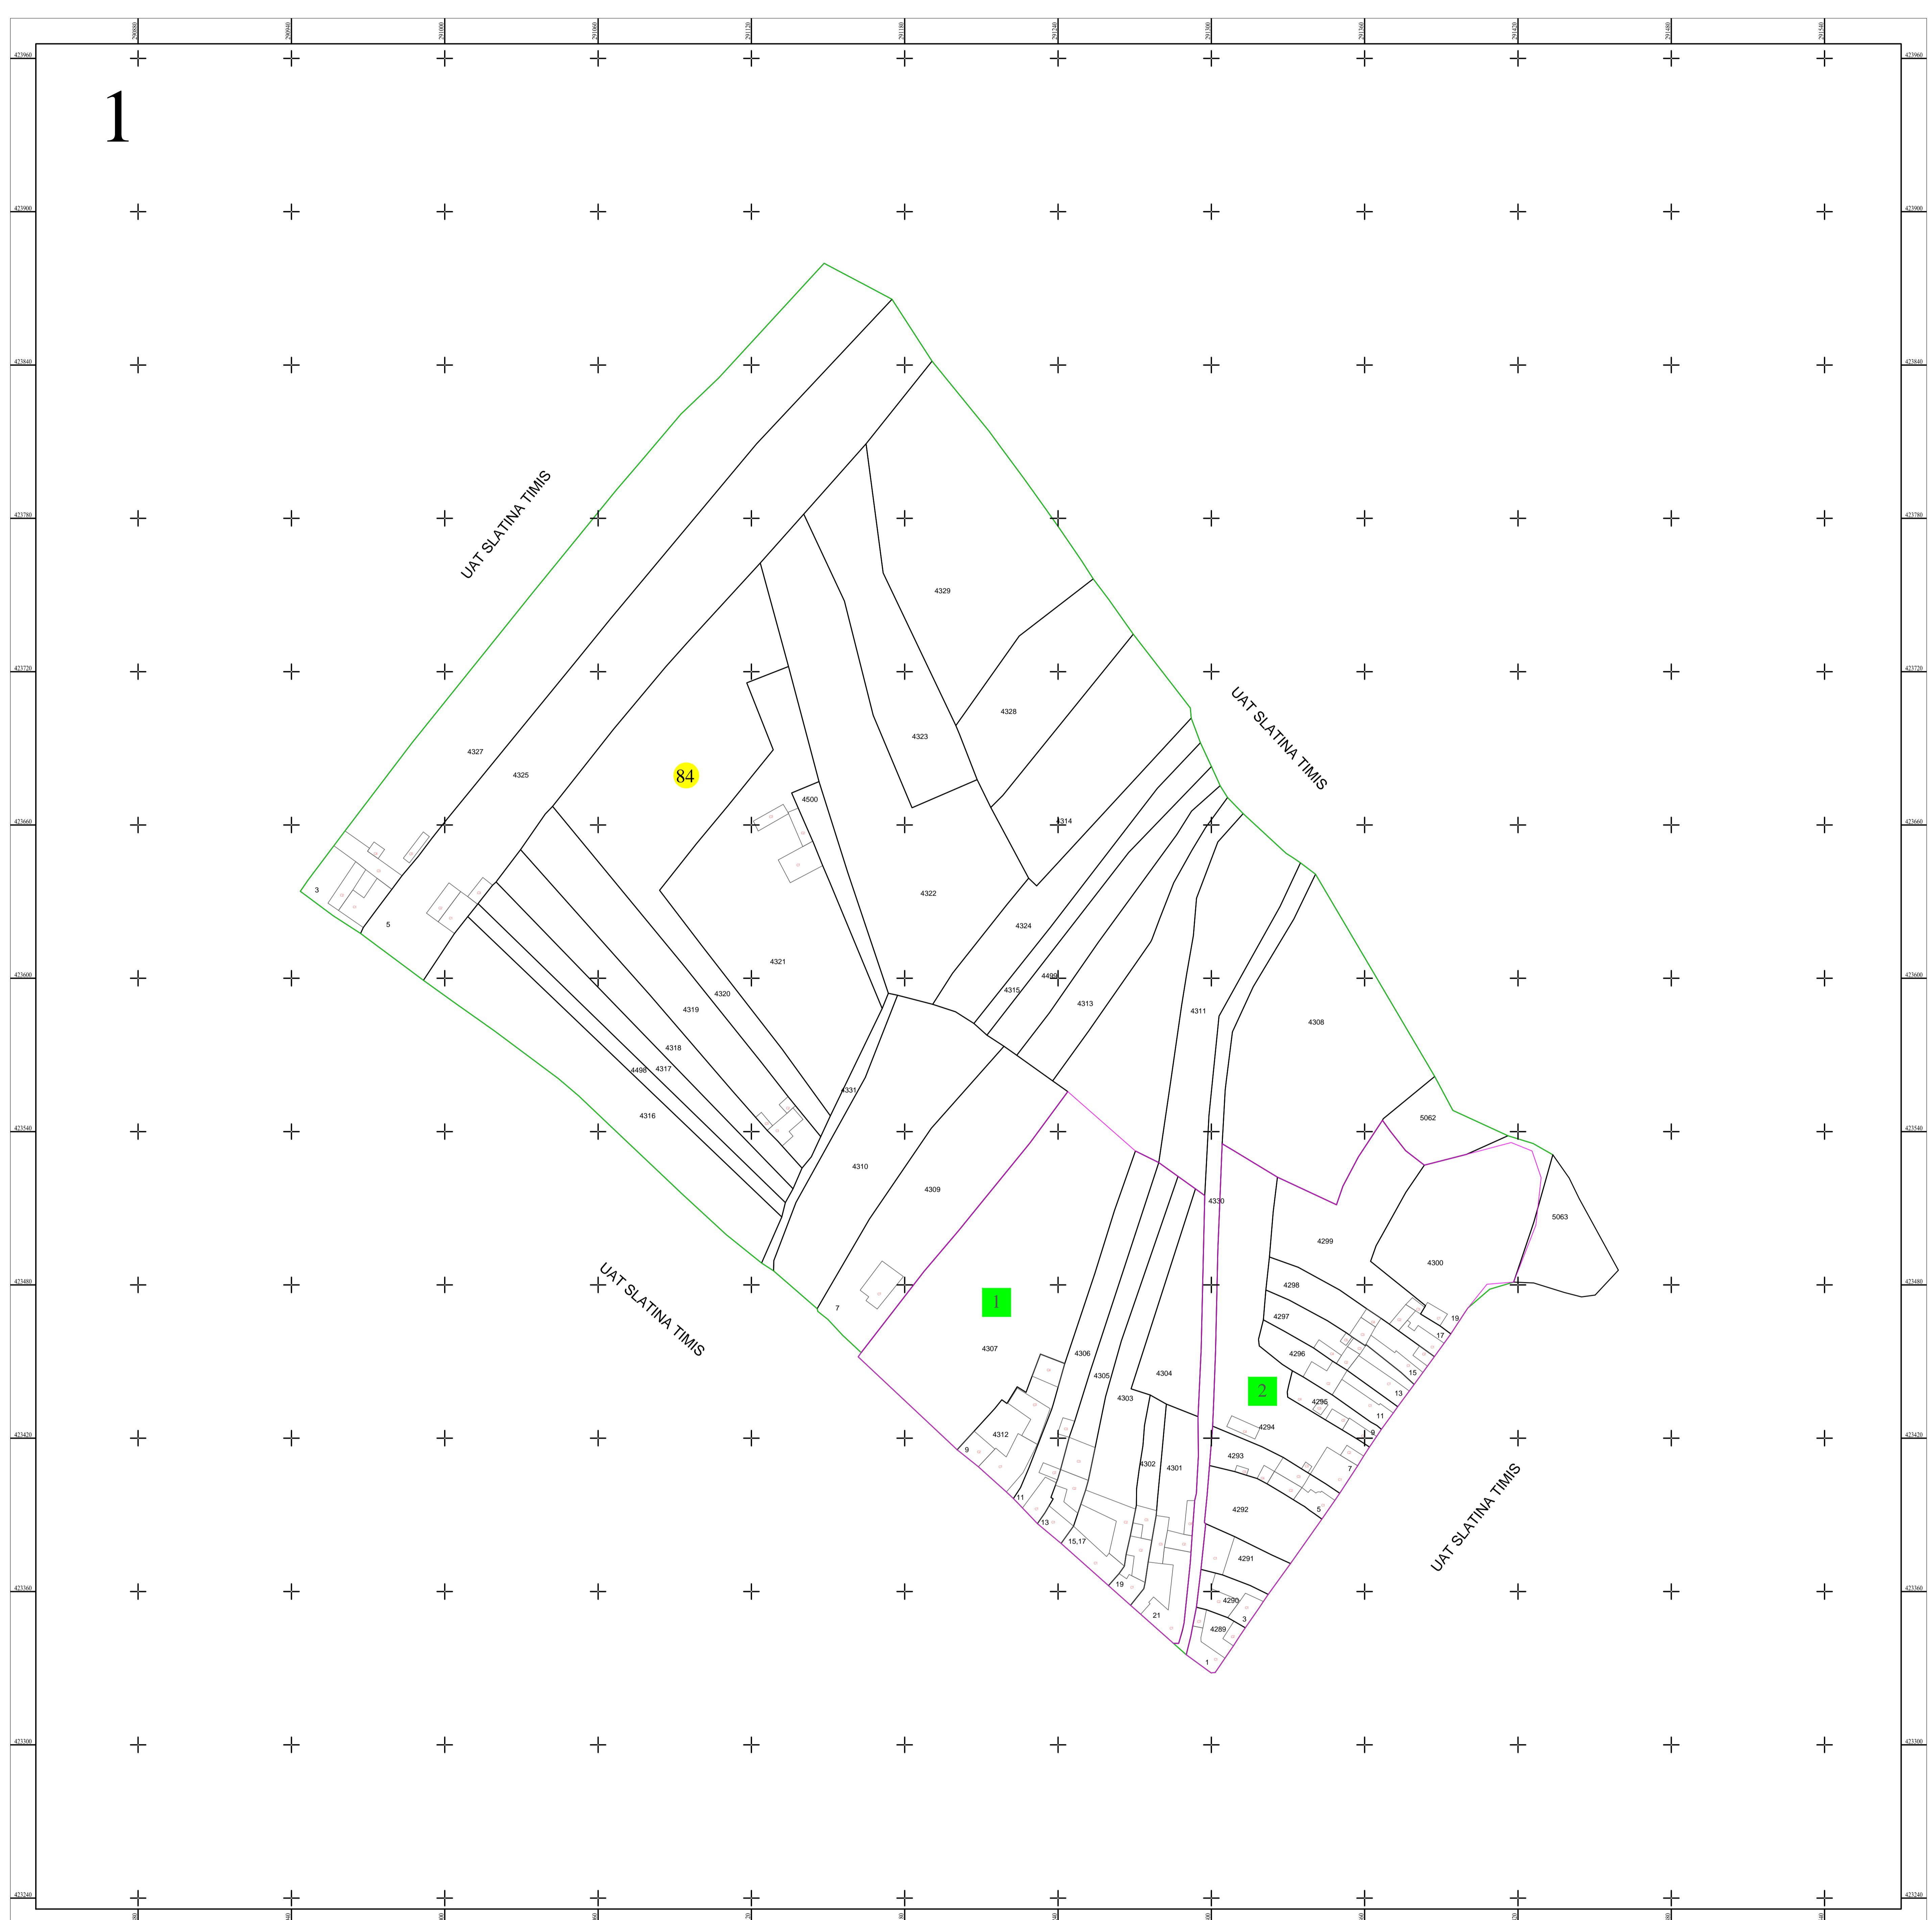

LEGENDĀ

84	Numar sector cadastral
CARAS-SEVERIN	Judet
SLATINA-TIMIS	UAT
ILOVA	Localitati
<small>HC 20</small>	<small>Hidrografie</small>
PLAN CADASTRAL	Titlu
Setor cadastral nr. 84	Subtitluri, Sector cadastral
1:1000	Scara
4239	ID

Documente spre publicare

ANCPI

Servicii de înregistrare sistematică în Sistemul Integrat de Cadastru și Carte Funciară a imobilelor situate în UAT SLATINA-TIMIS, jud. Caras-Severin

S.C. GEODETIC SYS S.R.L.

Data
Iunie 2022